


SITUACE STAVBY

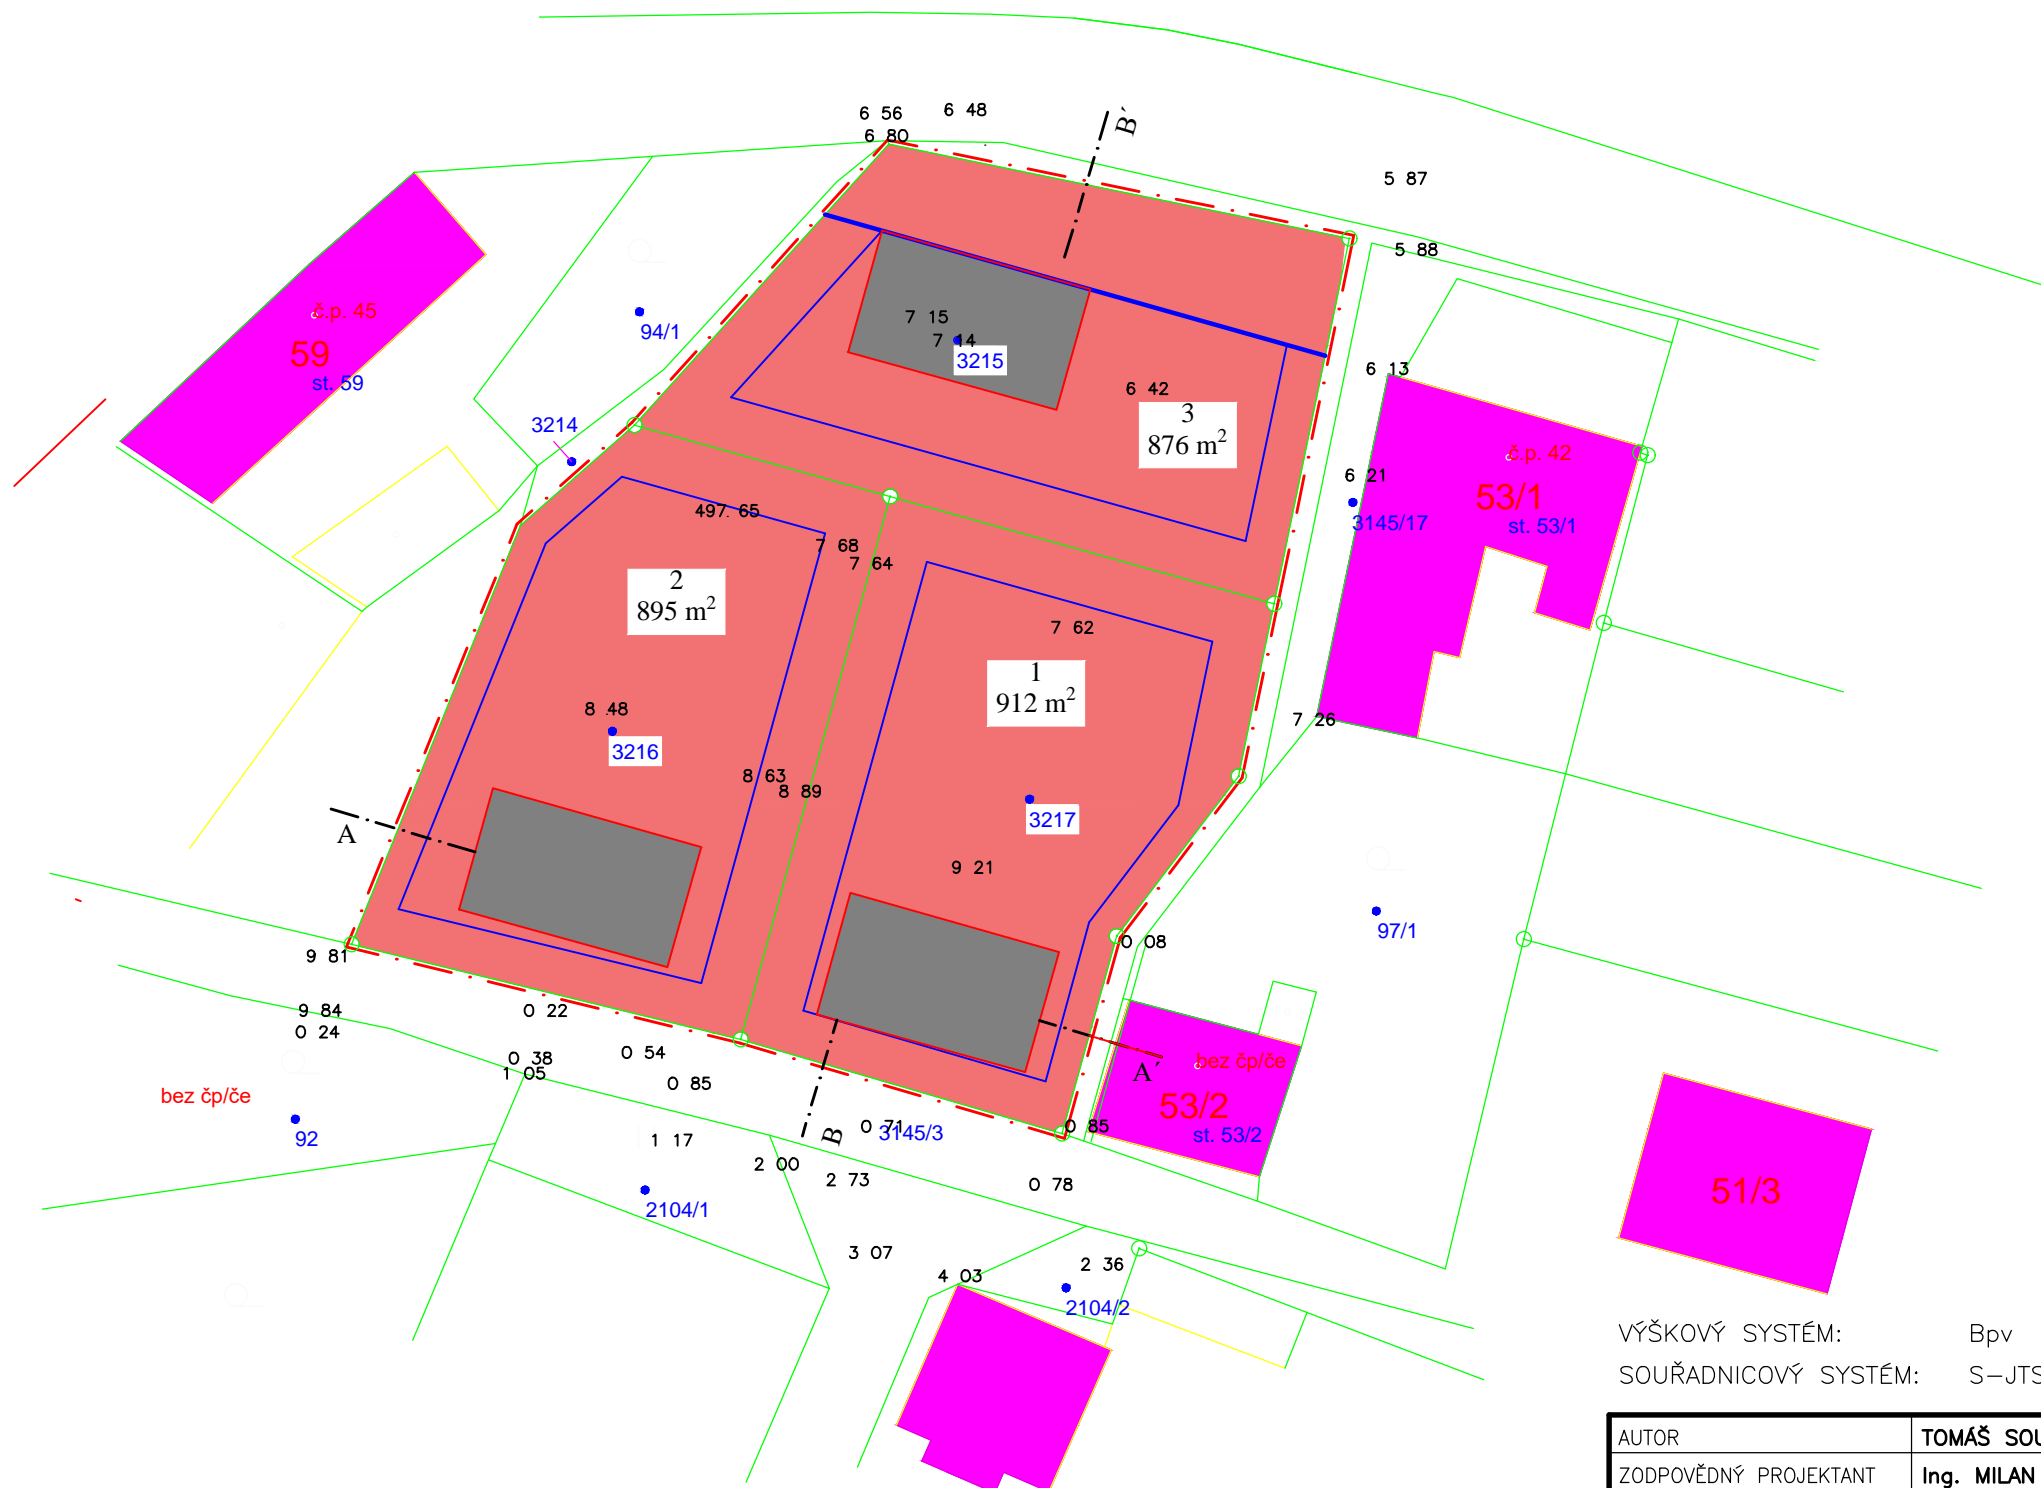

LEGENDA PLOCH - NÁVRH


- PLOCHY INDIVIDUÁLNÍHO BYDLENÍ
- PŘEDPOKLÁDANÉ UMÍSTĚNÍ RD NA PARCELE

LEGENDA HRANIC - NÁVRH

- HRANICE ŘEŠENÉHO ÚZEMÍ
- HRANICE PARCEL
- STAVEBNÍ ČÁRA
- Odstupy od SOUSEDNÍCH PARCEL

LEGENDA PLOCH - SOUČASNÝ STAV

- STÁVAJÍCÍ OBJEKTY

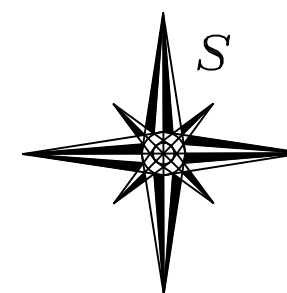

VÝŠKOVÝ SYSTÉM: Bpv
 SOUŘADNICOVÝ SYSTÉM: S-JTSK

AUTOR	TOMÁŠ SOUKUP		STABO MB s.r.o. Dopravní 1693, 676 02, Mor. Budějovice tel.: 568 422 142 IČO: 26245906
ZODPOVĚDNÝ PROJEKTANT	Ing. MILAN PROCHÁZKA		
KONTROLOVAL	Ing. MILAN PROCHÁZKA		
NÁZEV STUDIE	ÚZEMNÍ STUDIE ZÁSTAVBY RD		
NÁZEV PŘÍLOHY	SITUACE STAVBY		DATUM SRPEN 2018
			FORMÁT 2 x A4
			MĚŘÍTKO 1:500
	ČÍS. SOUPRAVY 38/18	ČÍS. PŘÍLOHY 02	