


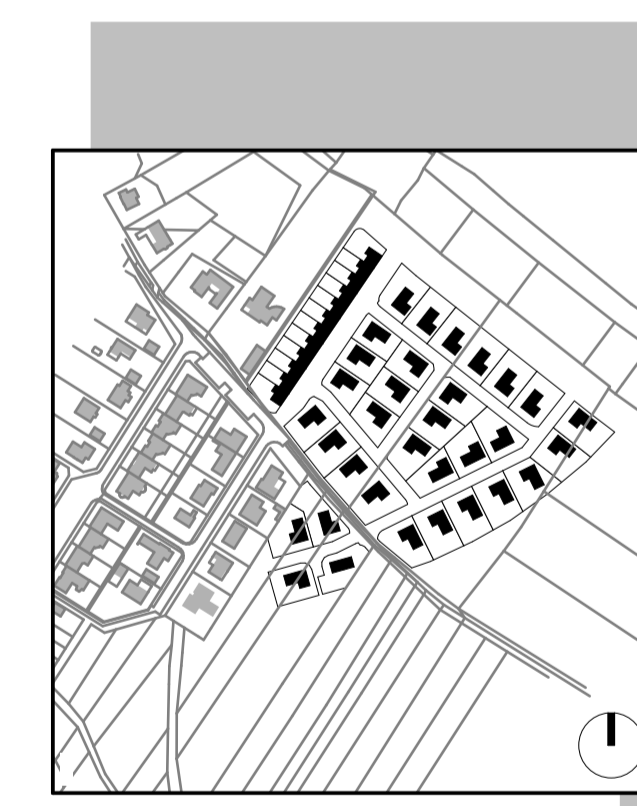

- LEGENDA:**
- POZEMKY RODINNÝCH DOMŮ
  - NAVRHOVANÉ OBJEKTY RD A DALŠÍ
  - PLOCHY PŘEDZAHRADEK
  - VEJŠNÍ PROSTRANSTVÍ
  - VEREJNÉ PROSTRANSTVÍ - ZELEN
  - VEREJNÉ PROSTRANSTVÍ - CESTY
- Komunikace**
- KOMUNIKACE - ASFALTOVÁ KOMUNIKACE
  - KOMUNIKACE - BETONOVÁ DLÁŽBA
  - KOMUNIKACE - ZPOMALOVACÍ PRÁH
  - KOMUNIKACE - PARKOVACÍ STÁNÍ
  - KOMUNIKACE - VJEZD NA POZEMEK
- Situace**
- ŘEŠENÉ ÚZEMÍ
  - OKOLNÍ OBJEKTY
  - HRANICE PARCEL (hlavní)
  - HRANICE PARCEL (vnitřní kresba)
  - VRSTEVNICE
  - VZROSTLÁ ZELEN
- Regulace**
- STAVEBNÍ ČARA
  - ODSUPY OD SOUSEDNÍCH PARCEL
- Sítě technické infrastruktury - navrhované**
- VODOVOD
  - KANALIZACE SPLAŠKOVÁ
  - KANALIZACE DEŠŤOVÁ SE VSÁKEM
  - SÍŤE ELEKTRO
  - PLYNOVOD
  - SDELOVACÍ VEDENÍ
  - VEREJNÉ OSVĚTLENÍ
  - TS Nová kosková distribuční trafostanice (vydělenná plocha: 5,15m x 6,00m)
- Sítě technické infrastruktury - stávající**
- VODOVOD
  - KANALIZACE SPLAŠKOVÁ
  - KANALIZACE DEŠŤOVÁ
  - SÍŤE ELEKTRO
  - PLYNOVOD
  - VEREJNÉ OSVĚTLENÍ
- Vlastnické vztahy**
- OBECNÍ POZEMKY
  - SOUKROMÉ POZEMKY



ZODPOVĚDNÍ ARCHYTEKT: <b>Ing. arch. Vlastislav Novotný</b> ČKA 4376 Přemyslovská 1771 678 02 Moravské Budějovice vlastislav.novotny@centrum.cz		NAZEV:
SPOLUPRACOVNÍK: <b>Ing. arch. Zdeněk Svoboda</b> Jilovská 262 678 02 Moravské Budějovice zdenek.svoboda@gmail.com		PODPIS:
MÍSTO: <b>Město Moravské Budějovice</b> Nám. Míru 31 678 02 Moravské Budějovice		

MÍSTO: **Město Moravské Budějovice**  
 Nám. Míru 31  
 678 02 Moravské Budějovice

PRŮJEM:  
**A122 - Územní studie M. Budějovice - Mexiko**  
 48803, 48802, 486, 487, 488/1, 488/5, 369/101, 369/127, 369/129,  
 369/133, 369/134, 369/138, 369/139, 369/140, 369/188, 4245/1, 4245/8,  
 4245/11, 4245/12, 4245/13, 4245/14, 4245/15, 4245/16, 4245/17,  
 4245/18, 4245/19, 4245/21  
 v k.ú. Moravské Budějovice

STUPEŇ: **Územní studie**  
 DATUM: 09/2022

ČÁST: **C Situační výkresy**  
 OBSAH:  
**Koordináční situační výkres**  
 SKUPINA VÝKRESŮ: Situační výkresy    Č. KOPIE:  
 MĚŘÍTKO: 1:500  
 Č. VÝKRESU: **C.3**