


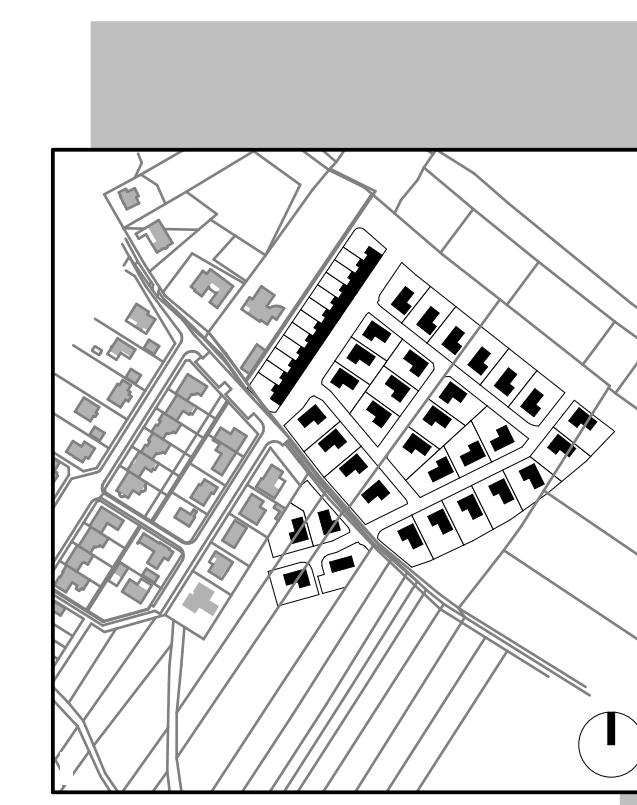

- LEGENDA:**
- POZEMKY RODINNÝCH DOMŮ
 - NAVRHOVANÉ OBJEKTY RD A DALŠÍ
 - PLOCHY PŘEDZÁHRÁDEK
- Veřejná prostranství**
- VEŘEJNÉ PROSTRANSTVÍ - ZELEN
 - VEŘEJNÉ PROSTRANSTVÍ - CESTY
- Komunikace**
- KOMUNIKACE - ASFALTOVÁ KOMUNIKACE
 - KOMUNIKACE - BETONOVÁ DLÁŽBA
 - KOMUNIKACE - ZPOMALOVACÍ PŘÁH
 - KOMUNIKACE - PARKOVACÍ STÁNÍ
 - KOMUNIKACE - VJEZD NA POZEMEK
- Situace**
- ŘEŠENÉ ÚZEMÍ
 - OKOLNÍ OBJEKTY
 - HRANICE PARCEL (hlavní)
 - HRANICE PARCEL (vnitřní kresba)
 - VRSTEVNICE
 - VZROSTLÁ ZELEN
- Regulace**
- STAVEBNÍ ČARA
 - ODSTUPY OD SOUSEDNÍCH PARCEL
- Sítě technické infrastruktury - navrhované**
- VODOVOD
 - KANALIZACE SPLAŠKOVÁ
 - KANALIZACE DEŠŤOVÁ SE VSAKEM
 - SÍŤE ELEKTRO
 - PLYNOVOD
 - SDELOVACÍ VEDENÍ
 - VEŘEJNÉ OSVĚTLENÍ
 - TS Nová kosková distribuční trafostanice (vydlená plocha: 5,15m x 6,00m)
- Sítě technické infrastruktury - stávající**
- VODOVOD
 - KANALIZACE SPLAŠKOVÁ
 - KANALIZACE DEŠŤOVÁ
 - SÍŤE ELEKTRO
 - PLYNOVOD
 - VEŘEJNÉ OSVĚTLENÍ
- Vlastnické vztahy**
- OBECNÍ POZEMKY
 - SOUKROMÉ POZEMKY



ZODPOVĚDNÝ ARCHYTEKT: **Ing. arch. Vlastimil Novotný**
ČKA 4376
 Provozná 1771
 676 02 Moravské Budějovice
 vlastimil.novotny@centrum.cz

SPOLUPRACOVNÍK:
Ing. arch. Zdeněk Svoboda
 Jiráskova 262
 676 02 Moravské Budějovice
 zdenek.svoboda.v@gmail.com

DATA: _____ PODPIS: _____

MIJESTO:
Město Moravské Budějovice
 Nám. Míru 31
 676 02 Moravské Budějovice

PROJEKT:
A122 - Územní studie M. Budějovice - Mexiko
 488/3, 488/2, 486, 487, 488/1, 488/5, 369/1, 369/101, 369/127, 369/129,
 369/133, 369/134, 369/138, 369/139, 369/140, 369/188, 4245/1, 4245/8,
 4245/11, 4245/12, 4245/13, 4245/14, 4245/15, 4245/16, 4245/17,
 4245/18, 4245/19, 4245/21
 v k.ú. Moravské Budějovice

STUPEŇ: _____ Územní studie
 DATA: _____ 09/2022

ČÁST: C Situační výkresy
 OBSAH:
Koncepce dopravní infrastruktury
 SKUPINA VÝKRESŮ: Situační výkresy Č. KOPIE:
 MĚŘÍTKO: 1:500
 Č. VÝKRESU: **C.4**