


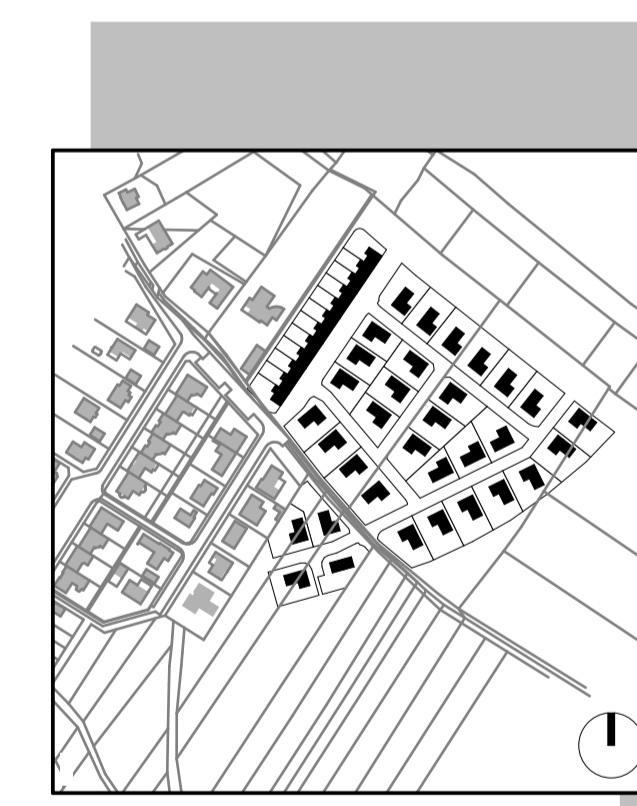

- LEGENDA:**
- POZEMKY RODINNÝCH DOMŮ
  - NAVRHOVANÉ OBJEKTY RD A DALŠÍ
  - PLOCHY PŘEDZAHŘÁDEK
  - Věštiná prostranství**
    - VEREJNÉ PROSTRANSTVÍ - ZELEN
    - VEREJNÉ PROSTRANSTVÍ - CESTY
  - Komunikace**
    - KOMUNIKACE - ASFALTOVÁ KOMUNIKACE
    - KOMUNIKACE - BETONOVÁ DLÁŽBA
    - KOMUNIKACE - ZPOMALOVACÍ PŘÁH
    - KOMUNIKACE - PARKOVACÍ STÁNÍ
    - KOMUNIKACE - VJEZD NA POZEMEK
  - Situace**
    - ŘEŠENÉ ÚZEMÍ
    - OKOLNÍ OBJEKTY
    - HRANICE PARCEL (hlavní)
    - HRANICE PARCEL (vnitřní kresba)
    - VRSTEVNICE
    - VZROSTLÁ ZELEN
  - Regulace**
    - STAVEBNÍ ČARA
    - ODSTUPY OD SOUSEDNÍCH PARCEL
  - Sítě technické infrastruktury - navrhované**
    - VODOVOD
    - KANALIZACE SPLAŠKOVÁ
    - KANALIZACE DEŠŤOVÁ SE VSÁKEM
    - SÍŤELEKTRO
    - PLYNOVOD
    - SDELOVACÍ VEDENÍ
    - VEREJNÉ OSVĚTLENÍ
    - TS Nová kosková distribuční trafostanice (vyčleněná plocha: 5,15m x 6,00m)
  - Sítě technické infrastruktury - stávající**
    - VODOVOD
    - KANALIZACE SPLAŠKOVÁ
    - KANALIZACE DEŠŤOVÁ
    - SÍŤELEKTRO
    - PLYNOVOD
    - VEREJNÉ OSVĚTLENÍ
  - Vlastnické vztahy**
    - OBECNÍ POZEMKY
    - SOUKROMÉ POZEMKY



ODPOVĚDNÝ ARCHYTEKT: **Ing. arch. Vlastislav Novotný**  
**ČKA 4376**  
 Provozná 1771  
 676 02 Moravské Budějovice  
 vlastislav.novotny@centrum.cz

SPOLUPRACOVNÍK:  
**Ing. arch. Zdeněk Svoboda**  
 Jiráskova 262  
 676 02 Moravské Budějovice  
 zdenek.svoboda.v@gmail.com

DATA: \_\_\_\_\_ PODPIS: \_\_\_\_\_

MÍSTO: **Město Moravské Budějovice**  
 Nám. Míru 31  
 676 02 Moravské Budějovice

PROJEKT: **A122 - Územní studie M. Budějovice - Mexiko**  
 488/3, 488/2, 486, 487, 488/1, 488/5, 369/1, 369/101, 369/127, 369/129,  
 369/133, 369/134, 369/138, 369/139, 369/140, 369/188, 4245/1, 4245/8,  
 4245/11, 4245/12, 4245/13, 4245/14, 4245/15, 4245/16, 4245/17,  
 4245/18, 4245/19, 4245/21  
 v k.ú. Moravské Budějovice

STUPEŇ: \_\_\_\_\_ Územní studie  
 DATA: \_\_\_\_\_ 09/2022

ČÁST: C Situační výkresy  
 OBSAH:  
**Koncepce technické infrastruktury**  
 SKUPINOVÝ VÝKRES: Situační výkresy Č. KOPIE:  
 MĚŘÍTKO: 1:500  
 Č. VÝKRESU: **C.5**