
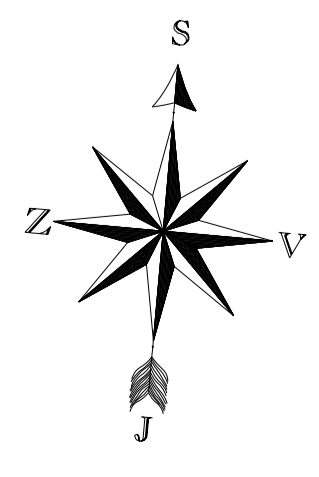


- |  |  |  |             |  |                |
|--|--|--|-------------|--|----------------|
|  | PLOCHY STABILIZOVANÉ   |  | PLOCHY ZMĚN |  | ÚZEMNÍ REZERVY |
|  | HRANICE ŘEŠENÉHO ÚZEMÍ   |  |             | HRANICE ZASTAVĚNÉHO ÚZEMÍ K 06. 04. 2023   |                |
|  | ZASTAVĚNÉ ÚZEMÍ K 06. 04. 2025   |  |             | HRANICE ZASTAVITELNÉ PLOCHY  |                |
|  | HRANICE PARCEL / VNITŘNÍ KŘESBA (SLUČKY)   |  |             | ZASTAVITELNÉ PLOCHY  |                |
|  | PLOCHY ZMĚN V KRAJINĚ  |  |             | PLOCHY S PODMÍNKOU ZPRACOVÁNÍ ÚZEMNÍ STUDIE  |                |
|  | KORIDOR PRO ZDVOJENÍ VEDENÉ ZVN KOČÍN - SLAVĚTICE (E20 DLE PÚR GR ZÁVAZNÉ OD 01.09.2025) |  |             | KORIDOR TECHNICKÉ INFRASTRUKTURY VEDENÍ EL. ENERGIE 400 kV A 110 kV (DLE ZÚR, AKTUALIZACE 8) |                |

ZÁZNAM O ÚČINNOSTI ÚZEMNĚ PLÁNOVACÍ DOKUMENTACE  
 NÁZEV DOKUMENTACE: Úplné znění po Změně č. 1 Územního plánu Čidlina  
 SPRÁVNÍ ORGÁN VYDÁVAJÍCÍ ÚZEMNÍ PLÁN: Zastupitelstvo obce Čidlina  
 DATUM NABYTÍ ÚČINNOSTI: 27.09.2024  
 OPRÁVNĚNÁ ÚŘEDNÍ OSOBA POŘIZOVATELE: Jaroslav Kunst  
 Pořizovatelem územně plánovací dokumentace je Městský úřad Moravské Budějovice odbor výstavby a územního plánování

1 : 5 000

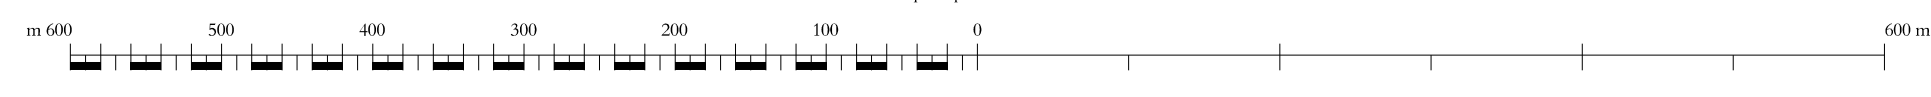

PRŮKRES			
Číslo			
ÚP - ČIDLINA - Úplné znění po Změně č. 1			1
Výkres zřídkařského členění území			
EMM/Vecoviz	Č.ÚP/Č.Č.ÚP	1	1