


Legenda




HRANICE KATASTRŮ

Legenda zm. č. 1

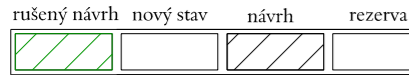

PLOCHY KDE ZMĚNY PROVĚŘÍ ÚZEMNÍ STUDIE

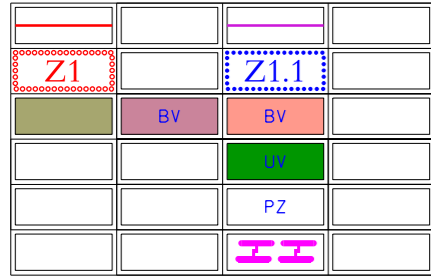

HRANICE ZASTAVĚNÉHO ÚZEMÍ

HRANICE ZMĚN V ÚZEMÍ

PLOCHY BYDLENÍ


bydlení venkovského charakteru

PLOCHY VEŘEJNÝCH PROSTRANSTVÍ A ZELENĚ

veřejná prostranství

PLOCHY ZEMĚDĚLSKÉ PŮDY

ÚSES - BIODOR

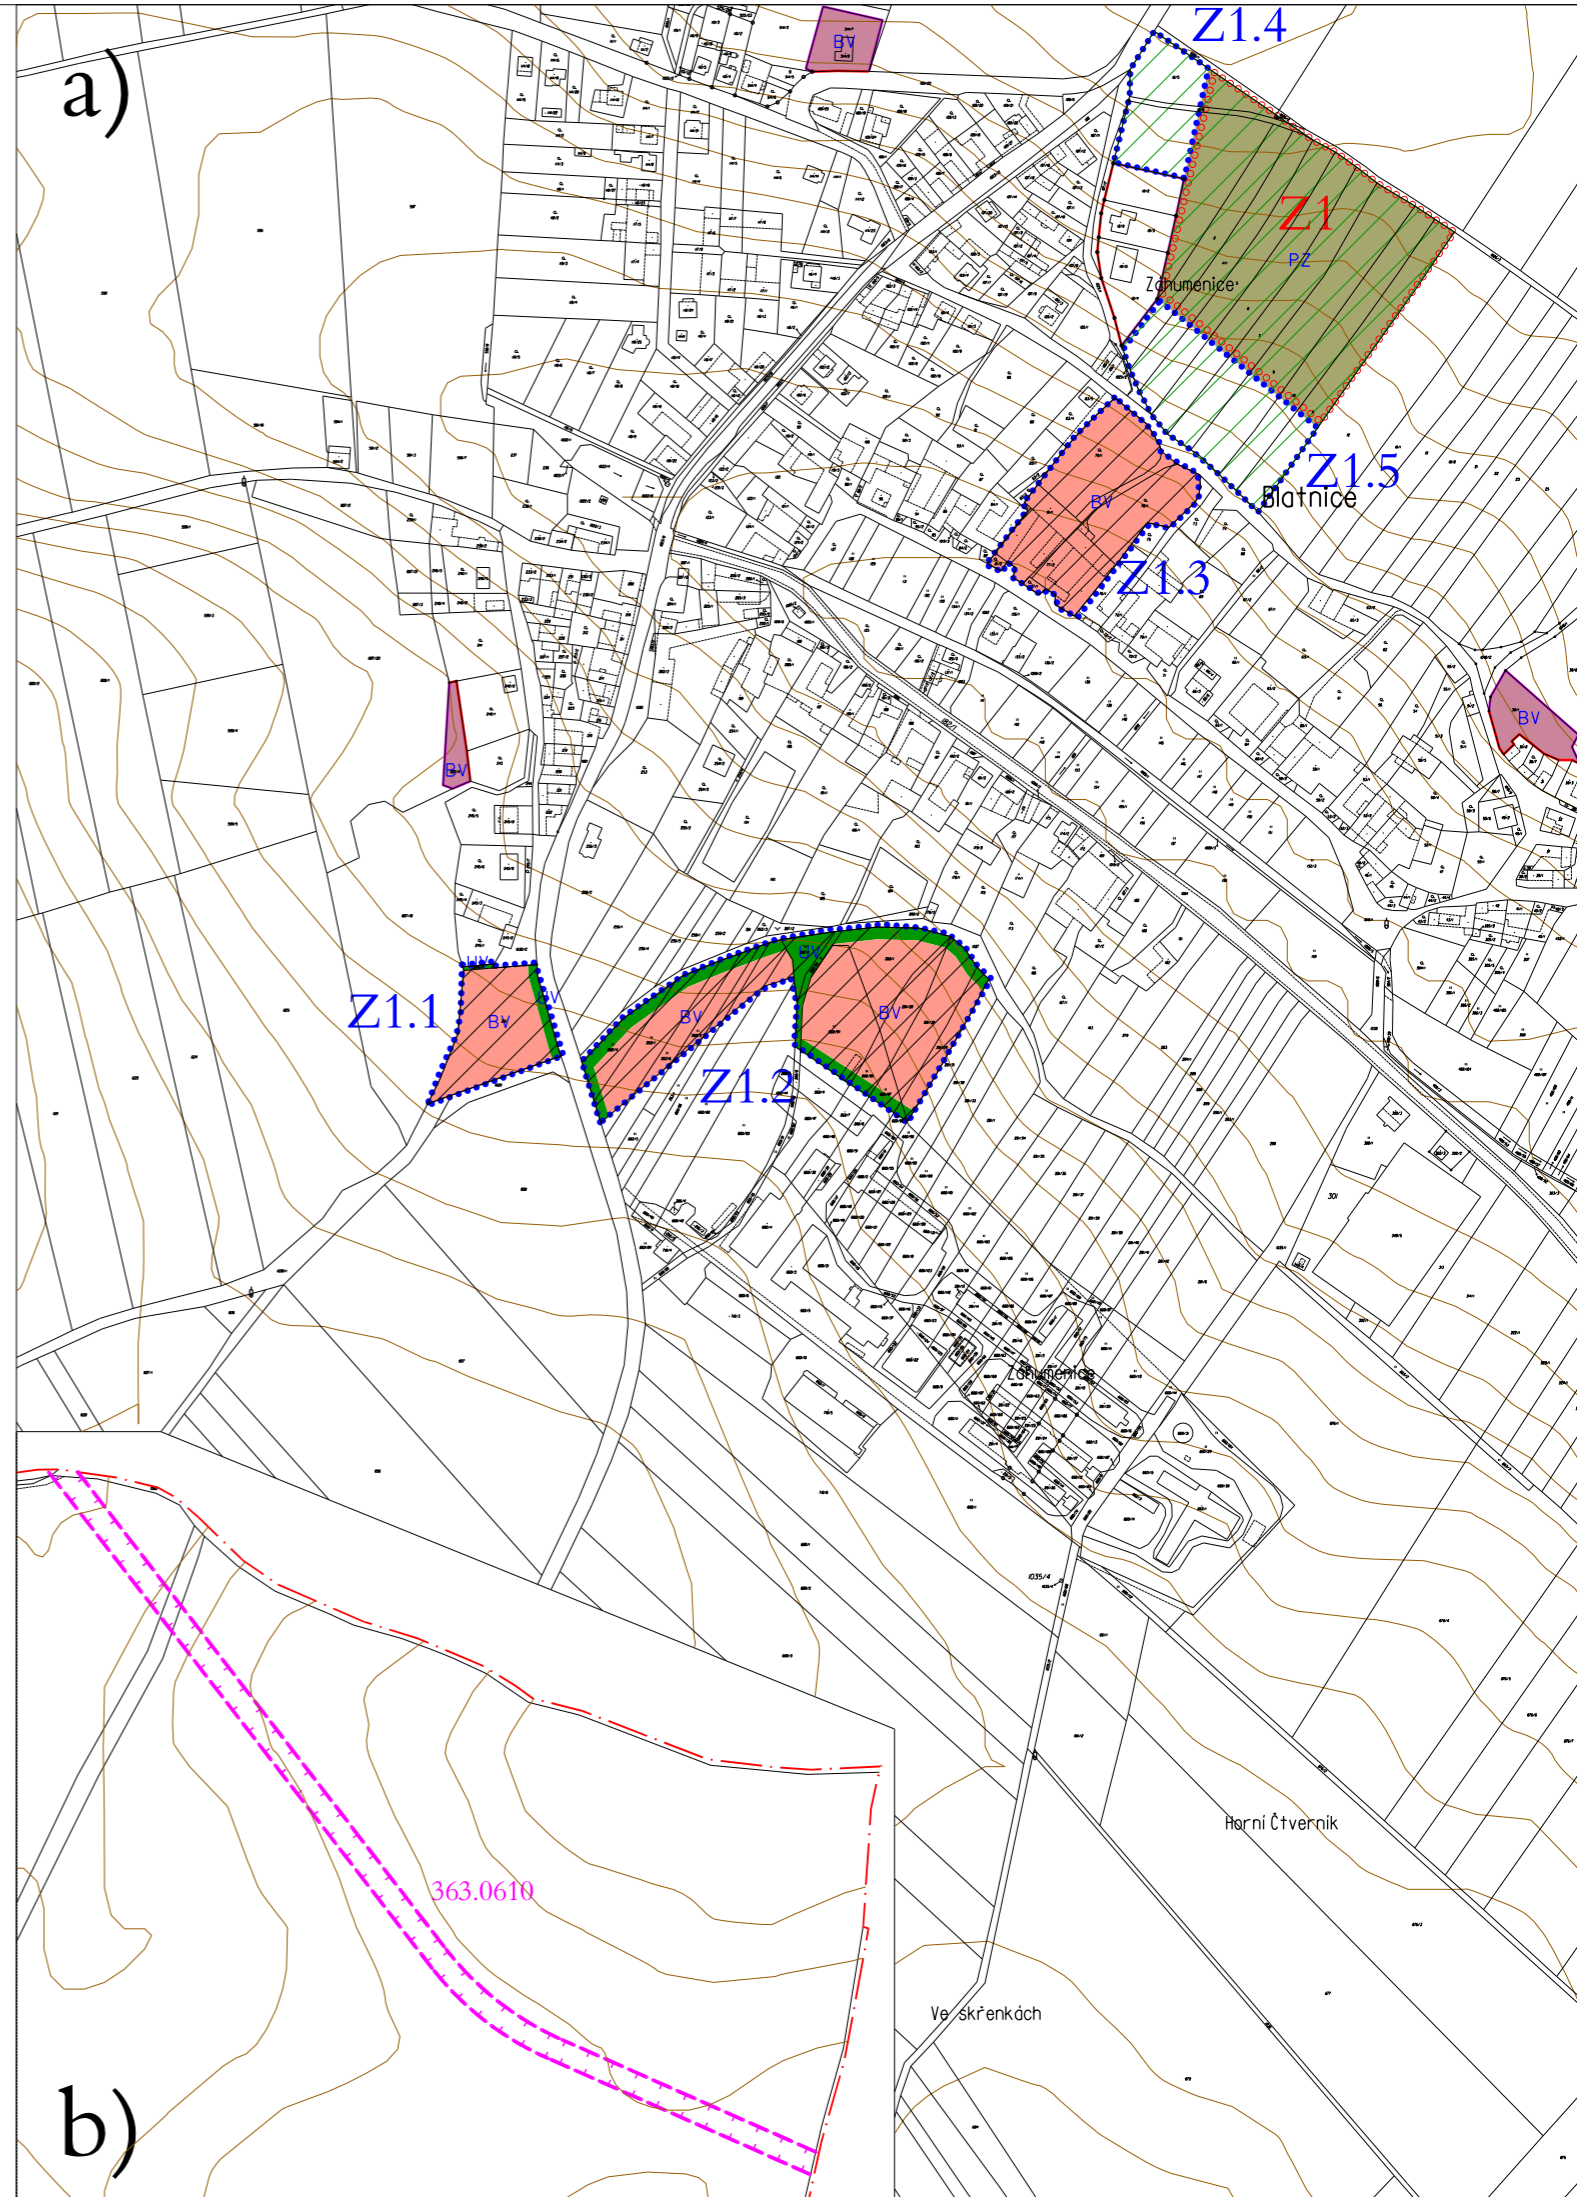

vydal :		Zastupitelstvo obce Blatnice	
datum nabytí účinnosti :			
oprávněná úřední osoba pořizovatele :			
podpis :		razítko :	
zpracovatel :	Ing.arch. Ladislav BROŽEK Ponětovice 70, 664 51 Ponětovice, tel. 773 445 340 infobrozek@archbrno.cz, www.archbrno.cz		
hlavní projektant :	Ing.arch. Ladislav Brožek		
zpracoval :	Martin Dvořák		
název akce :	<h2>ZMĚNA Č. 1</h2> <h3>ÚZEMNÍHO PLANU BLATNICE</h3>		
	datum :	srpen 2017	
název výkresu :	měřítko :	č. výkr. :	
HLAVNÍ VÝKRES, výřezy a), b)	1 : 5 000	2/Z1	