


- PLOCHY STABILIZOVANÉ** (orange box)
- PLOCHY ZMĚN** (yellow box)
- ÚZEMNÍ REZERVY** (green box)
- HRANICE ŘEŠENÉHO ÚZEMÍ** (dashed line)
- HRANICE ZASTAVĚNÉHO ÚZEMÍ K 06. 04. 2023** (solid line)
- HRANICE ZASTAVITELNÉ PLOCHY** (dotted line)
- HRANICE PARCEL / VNITŘNÍ KRESBA (SLUČKY)** (thin solid line)
- BYDLIŠTĚ**
 - OR (ORANŽOVÁ) - INDIVIDUÁLNÍ
- OBČANSKÉ VYBAVENÍ**
 - OV (ORANŽOVÁ) - VEŘEJNÉ
 - OS (ORANŽOVÁ) - SPORT
 - OH (ORANŽOVÁ) - HRŠTŮVY
- VEŘEJNÁ PROSTRANSTVÍ**
 - PU (ORANŽOVÁ) - VŠEOBECNÁ
- ZELEŇ**
 - ZV (ZELĚNÁ) - ZMIRAPY A SADY
 - ZS (ZELĚNÁ) - SÍDELNÍ OSTATNÍ
- SMIŠENÉ OBTYNĚ**
 - SV (ORANŽOVÁ) - VENKOVSKÉ
- DOPRAVNÍ INFRASTRUKTURA**
 - DS (ORANŽOVÁ) - DOPRAVA SILNIČNÍ
 - DK (ORANŽOVÁ) - DOPRAVA JINÁ (POLNÍ)
- TECHNICKÁ INFRASTRUKTURA**
 - TX (ORANŽOVÁ) - JINÁ
- VÝHORA A SKLADOVÁNÍ**
 - VZ (ORANŽOVÁ) - ZEMĚLÉSKÁ A LESNICKÁ
- VODNÍ A VODOHOSPODÁŘSKÉ**
 - VT (ORANŽOVÁ) - VODNÍ A VODNÍCH TORO
 - VO (ORANŽOVÁ) - POULHO DOMAMIL
- ZEMĚLÉSKÉ**
 - AP (ORANŽOVÁ) - POLE
- LESNÉ**
 - LU (ORANŽOVÁ) - VŠEOBECNÉ
- PŘÍRODNÍ**
 - VS (ORANŽOVÁ) - VŠEOBECNÉ
- SMIŠENÉ NEZASTAVĚNÉHO ÚZEMÍ**
 - MS (ORANŽOVÁ) - OCHRANA PROTI OHROŽENÍ ÚZEMÍ (NASVĚZENÝ BIOKORIDOR)
 - ML (ORANŽOVÁ) - OCHRANA PROTI OHROŽENÍ ÚZEMÍ (NASVĚZENÉ ZATRAVNĚNÍ)
 - MR (ORANŽOVÁ) - REKREACE NEPOBYTOVÁ
- OZNÁČENÍ PLOCH ZMĚN** (P.z)
- OZNÁČENÍ PLOCH PŘESTAVBY** (P.p)
- OZNÁČENÍ PLOCH ZMĚN V OBJEKTIVĚ** (P.o)
- OZNÁČENÍ ÚZEMNÍCH REZERV** (R.z)
- REGIONÁLNÍ BIOKORIDOR** (B.r)
- REGIONÁLNÍ BIOKORIDOR** (B.r)
- LOKÁLNÍ BIOKORIDOR** (B.l)
- LOKÁLNÍ BIOKORIDOR** (B.l)
- OZNÁČENÍ PŘÍRODNÍ ÚSES** (U.s)
- OZNÁČENÍ PŘÍRODNÍ ÚSES** (U.s)
- SCHEMATICKÝ ZÁŘEŠ SNAŽENÉ TECHNICKÉ INFRASTRUKTURY**
 - HLAVNÍ VODOVODNÍ ŘÍČNÍK
 - BOŽOVNĚ VODOVODNÍ ŘÍČNÍK
 - KANALIZACE SPLAŠKOVÁ
 - KANALIZACE TLAKOVÁ
 - ČERPAČÍ STANICE
 - ČIŠTĚNA ODPADNÍCH VOD
 - VODNÍ ZDROJ
 - VODOJEM



ZÁZNAM O ÚČINNOSTI ÚZEMNÍ PLÁNOVACÍ DOKUMENTACE
 NÁZEV DOKUMENTACE: Změna č. 2 Územního plánu Domamil
 SPRÁVNÍ ORGÁN VYDÁVAJÍCÍ ÚZEMNÍ PLÁN: Zastupitelstvo obce Domamil
 DATUM NABYTÍ ÚČINNOSTI: .
 OPRAVNĚNÁ ÚŘEDNÍ OSOBA POŘIZOVATELE: Jaroslav Kunst
 Pořizovatelem územní plánovací dokumentace je Městský úřad Moravské Budějovice odbor výstavby a územního plánování

ZPRACOVATEL: ing. arch. Ivo Moř	
ÚP - DOMAMIL - Úplně změněno po Změně č. 2	2
Hlavní výkres	číslo výtisku / číslo výkresu
KRAJ: Vysočina	OBEC: Domamil
07/2024	ÚP

1 : 5 000

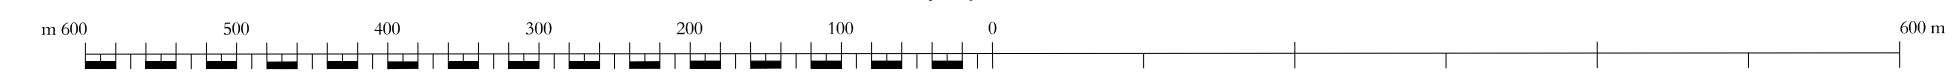

Změna územního plánu Domamil byla spolufinancována z prostředků státního rozpočtu ČR, z programu Ministerstva pro místní rozvoj ČR