


- PLOCHY STABILIZOVANÉ**
- PLOCHY ZMĚN
 - ÚZEMNÍ REZERVY
 - HRANICE ŘEŠENÉHO ÚZEMÍ
 - HRANICE KATASTRU
 - HRANICE ZASTAVĚNÉHO ÚZEMÍ K 06. 04. 2023
 - HRANICE ZASTAVITELNÉ PLOCHY
 - HRANICE PARCEL / VNITŘNÍ KRESBA (SLUČKY)
- BYDLENÍ:**
- INDIVIDUÁLNÍ
- OBČANSKÉ VYBAVENÍ:**
- VEŘEJNÉ
- VEŘEJNÁ PROSTRANSTVÍ:**
- VŠEOBECNÁ
- ZELĚNÍ:**
- ZAHRADY A SADY
 - SÍDELNÍ OSTATNÍ
- DOPRAVNÍ INFRASTRUKTURA:**
- DOPRAVA SILNIČNÍ
 - DOPRAVA JINÁ (POULNĚ)
- TECHNICKÁ INFRASTRUKTURA:**
- JINÁ
- SMÍŠENÉ VÝROBNÍ:**
- SMÍŠENÉ VÝROBNÍ VŠEOBECNÉ
- VODNÍ A VODOHOSPODÁŘSKÉ:**
- VODNÍ A VODNÍCH TORU
- ZEMĚDĚLSKÉ:**
- POLE
- LESNÉ:**
- VŠEOBECNÉ
- SMÍŠENÉ NEZASTAVĚNÉHO ÚZEMÍ:**
- SMÍŠENÉ NEZASTAVĚNÉHO ÚZEMÍ VŠEOBECNÉ - PŘÍRODNÍ PRIORITY
- OZNAČENÍ PLOCH ZMĚN**
- OZNAČENÍ PLOCH PŘESTAVBY
 - OZNAČENÍ PLOCH ZMĚN V KRAJINĚ
- ÚZEMNÍ SYSTÉMY EKOLOGICKÉ STABILITY:**
- REGIONÁLNÍ BIOCENTRUM
 - REGIONÁLNÍ BIOKORIDOR
 - LOKÁLNÍ BIOCENTRUM
 - LOKÁLNÍ BIOKORIDOR
 - NAVRŽENÉ ZATRAVNĚNÍ
 - OZNAČENÍ PRVKU ÚSES
- KORIDOR TECHNICKÉ INFRASTRUKTURY PRO ZDVOJENÉ VEDENÉ ZVN 400 kV KČCHN - SLAVĚTICE**
- KORIDOR TECHNICKÉ INFRASTRUKTURY E29 PRO NADZEMNÍ VEDENÍ VVN 110 kV POPOVICE NAD BOKYTNOU - TELČ**


ZÁZNAM O ÚČINNOSTI ÚZEMNĚ PLÁNOVACÍ DOKUMENTACE
 NÁZEV DOKUMENTACE: Úplné znění po Změně č. 1 Územního plánu Cidlina
 SPRÁVNÍ ORGÁN VYDÁVAJÍCÍ ÚZEMNÍ PLÁN: Zastupitelstvo obce Cidlina
 DATUM NABÝTÍ ÚČINNOSTI: 27.09.2024
 OPRAVNĚNÁ ÚŘEDNÍ OSOBA POŘIZOVATELE: Jaroslav Kunst
 Pořizovatelem územně plánovací dokumentace je Městský úřad Moravské Budějovice odbor výstavby a územního plánování

Úplné znění po Změně č. 1 Územního plánu Cidlina
 Zastupitelstvo obce Cidlina
 27.09.2024
 Jaroslav Kunst
 Pořizovatelem územně plánovací dokumentace je Městský úřad Moravské Budějovice odbor výstavby a územního plánování

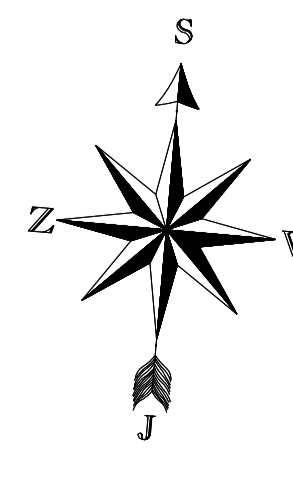

Změna územního plánu Cidlina byla spolufinancována z prostředků státního rozpočtu ČR, z programu Ministerstva pro místní rozvoj ČR

1 : 5 000

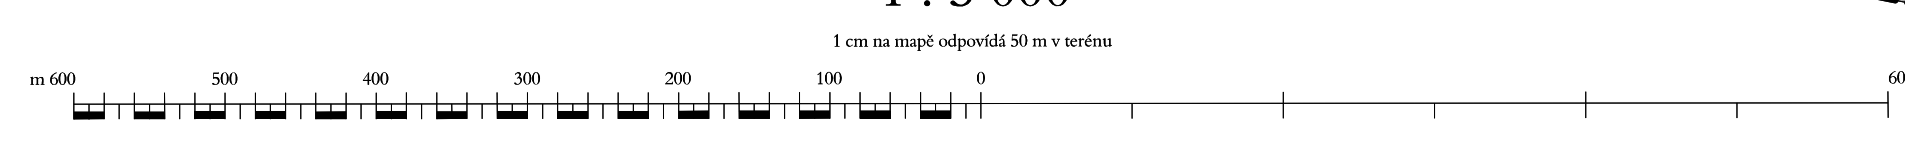

SPROJIZOVATEL		
ÚP - CIDLINA - Úplné znění po Změně č. 1		2
Hlavní výkres		
MBV Vysočina	1. Územní plán	07.2024