

- PLOCHY STABILIZOVANÉ
- PLOCHY ZMĚN
- HRANICE KRAJE
  - HRANICE KATASTRU
  - HRANICE ZASTAVĚNÉHO ÚZEMÍ K 06. 04. 2022
  - HRANICE ZASTAVITELNÉ PLOCHY
  - HRANICE PARCEL / VNITŘNÍ KRESBA (SLUČKY)

- BYDLNÉ:
- BH1 V BYTOVÝCH DOMECH
  - BV V RODINNÝCH DOMECH - VENKOVSKÉ

- OBČANSKÉ VYBAVENÍ:
- OV VEŘEJNÁ INFRASTRUKTURA
  - OS TĚLOVÝCHOVNA A SPORTOVNÍ ZAŘÍZENÍ

- DOPRAVNÍ INFRASTRUKTURA:
- DS1 SILNIČNÍ
  - DS2 POLNÍ

- TECHNICKÁ INFRASTRUKTURA:
- TI INŽENÝRSKÉ SÍTĚ

- VÝROBA A SKLADOVÁNÍ:
- VZ ZEMĚLŠKÁ VÝROBA
  - VD DROBNÁ A ŘEMESLNÁ VÝROBA
  - VS PLOCHY SMÍŠENÉ VÝROBNÍ

- VEŘEJNÁ PROSTRANSTVÍ:
- PV KOMUNIKAČNÍ FUNKCE

- ZELEŇ:
- ZS SOUKROMÁ A VYHRAZENÁ
  - ZV VEŘEJNÁ

- PLOCHY VODNÍ A VODOHOSPODÁŘSKÉ:
- W PLOCHY VODNÍ A VODOHOSPODÁŘSKÉ

- PLOCHY ZEMĚLŠKÉ:
- NZ ORNÁ PŮDA
  - NZ TRVALÉ TRAVNÍ POROSTY

- PLOCHY PŘÍRODNÍ:
- NP PLOCHY PŘÍRODNÍ


- PLOCHY SMÍŠENÉ NEZASTAVĚNÉHO ÚZEMÍ:
- Nsp PŘÍRODNÍ (NAVRŽENÝ BIORODOR)

- PLOCHY LESNÍ:
- NL PLOCHY LESNÍ

- Z<sub>xx</sub> OZNAČENÍ PLOCH ZMĚN
- P<sub>xx</sub> OZNAČENÍ PLOCH PŘESTAVBY
- K<sub>xx</sub> OZNAČENÍ PLOCH ZMĚN V KRAJINĚ


- LBC LOKÁLNÍ BIOCENTRUM
- LBC LOKÁLNÍ BIORODOR
- LBC OZNAČENÍ PRVKŮ ÚSES
- NAVRŽENÉ ZATRVNĚNÍ

- SCHEMATICKÝ ZÁKRES NAVRŽENÉ TECHNICKÉ INFRASTRUKTURY
- KORIDOR PRO NADZEMNÍ VEDENÍ Vln 110 kV DLE ZÚR

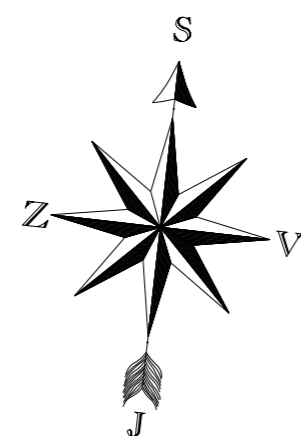

1 : 5 000

1 cm na mapě odpovídá 50 m v terénu

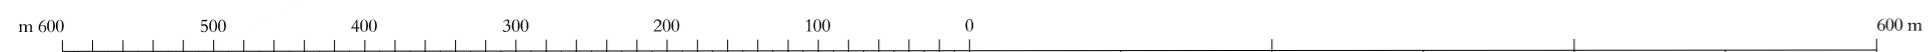

ZÁZNAM O ÚČINNOSTI ÚZEMNĚ PLÁNOVACÍ DOKUMENTACE

NÁZEV DOKUMENTACE: Úplné znění po Změně č. 2 Územního plánu Pálovice  
 SPRÁVNÍ ORGÁN VYDÁVAJÍCÍ ÚZEMNÍ PLÁN: Zastupitelstvo obce Pálovice  
 DATUM NABÝTÍ ÚČINNOSTI: 07.06. 2023  
 OPRAVNĚNÁ ÚŘEDNÍ OSOBA POŘIZOVATELE: Jaroslav Kunst  
 Pořizovatelem územní plánovací dokumentace je Městský úřad Moravské Budějovice odbor výstavby a územního plánování

ZPRACOVATEL: Ing. arch. Ing. Miroslav			
ÚZEMNÍ PLÁN - PÁLOVICE - Úplné znění po Změně č. 2		2	
Hlavní výkres	06.06.2023	1:5000	
BRN Využití	ORIG. Pálovice	100:300	1:500-1:100