



- | | | |
|-----------------------------|--------------------|---|
| PLOCHY STABILIZOVANÉ | PLOCHY ZMĚN | |
| | | HRANICE KATASTRU |
| | | HRANICE INTRAVILÁNU K 1. 9. 1966 |
| | | HRANICE ZASTAVĚNÉHO ÚZEMÍ K 06. 04. 2022 |
| | | HRANICE ZASTAVITELNÉ PLOCHY |
| | | HRANICE PARCEL / VNITŘNÍ KRESBA (SLUČKY) |
| | | SILNICE III. TŘÍDY |
| | | OBSLUŽNÉ A MÍSTNÍ KOMUNIKACE |
| | | OCHRANNÉ PÁSMO SILNIČNÍ |
| | | ROZHLEDOVÉ TROJÚHELNÍKY |
| | | CHODNÍKY |
| | | AUTOBUSOVÁ ZASTÁVKA S PŘÍSTŘEŠKEM |
| | | IZOCHRONY DOSTUPNOSTI AUTOBUSOVÝCH ZASTÁVEK |
| | | OZNAČENÍ SILNICE 3. TŘÍDY |
| | | ZEMĚDĚLSKÉ CESTY HLAVNÍ - MIMO VÝŘEZ |
| | | ZEMĚDĚLSKÉ CESTY VEDLEJŠÍ |
| | | CYKLOSTRASA |
| | | ZNAČENÉ TURISTICKÉ CESTY - MIMO VÝŘEZ |

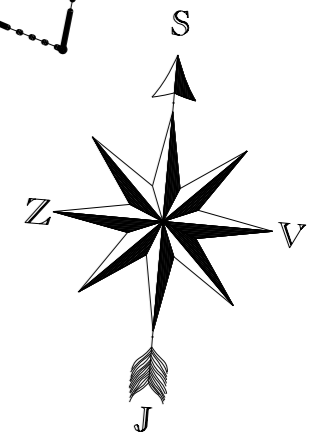

1 : 5 000

1 cm na mapě odpovídá 50 m v terénu

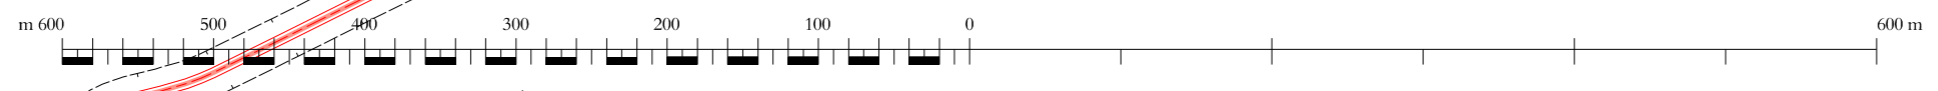

ZPRACOVATEL: ing. arch. Ivo Motl		
ÚZEMNÍ PLÁN DOLNÍ LAŽANY - Úplné znění po Změně č. 1		
Doprava	číslo souboru	číslo výkresu
KRAJ: Vysočina	OBEC: Dolní Lažany	08 / 2022
Měřítko 1 : 5 000		
Podkladová data © Český úřad zeměměřičský a katastrální		

2.1