


KOORDINAČNÍ SITUACE

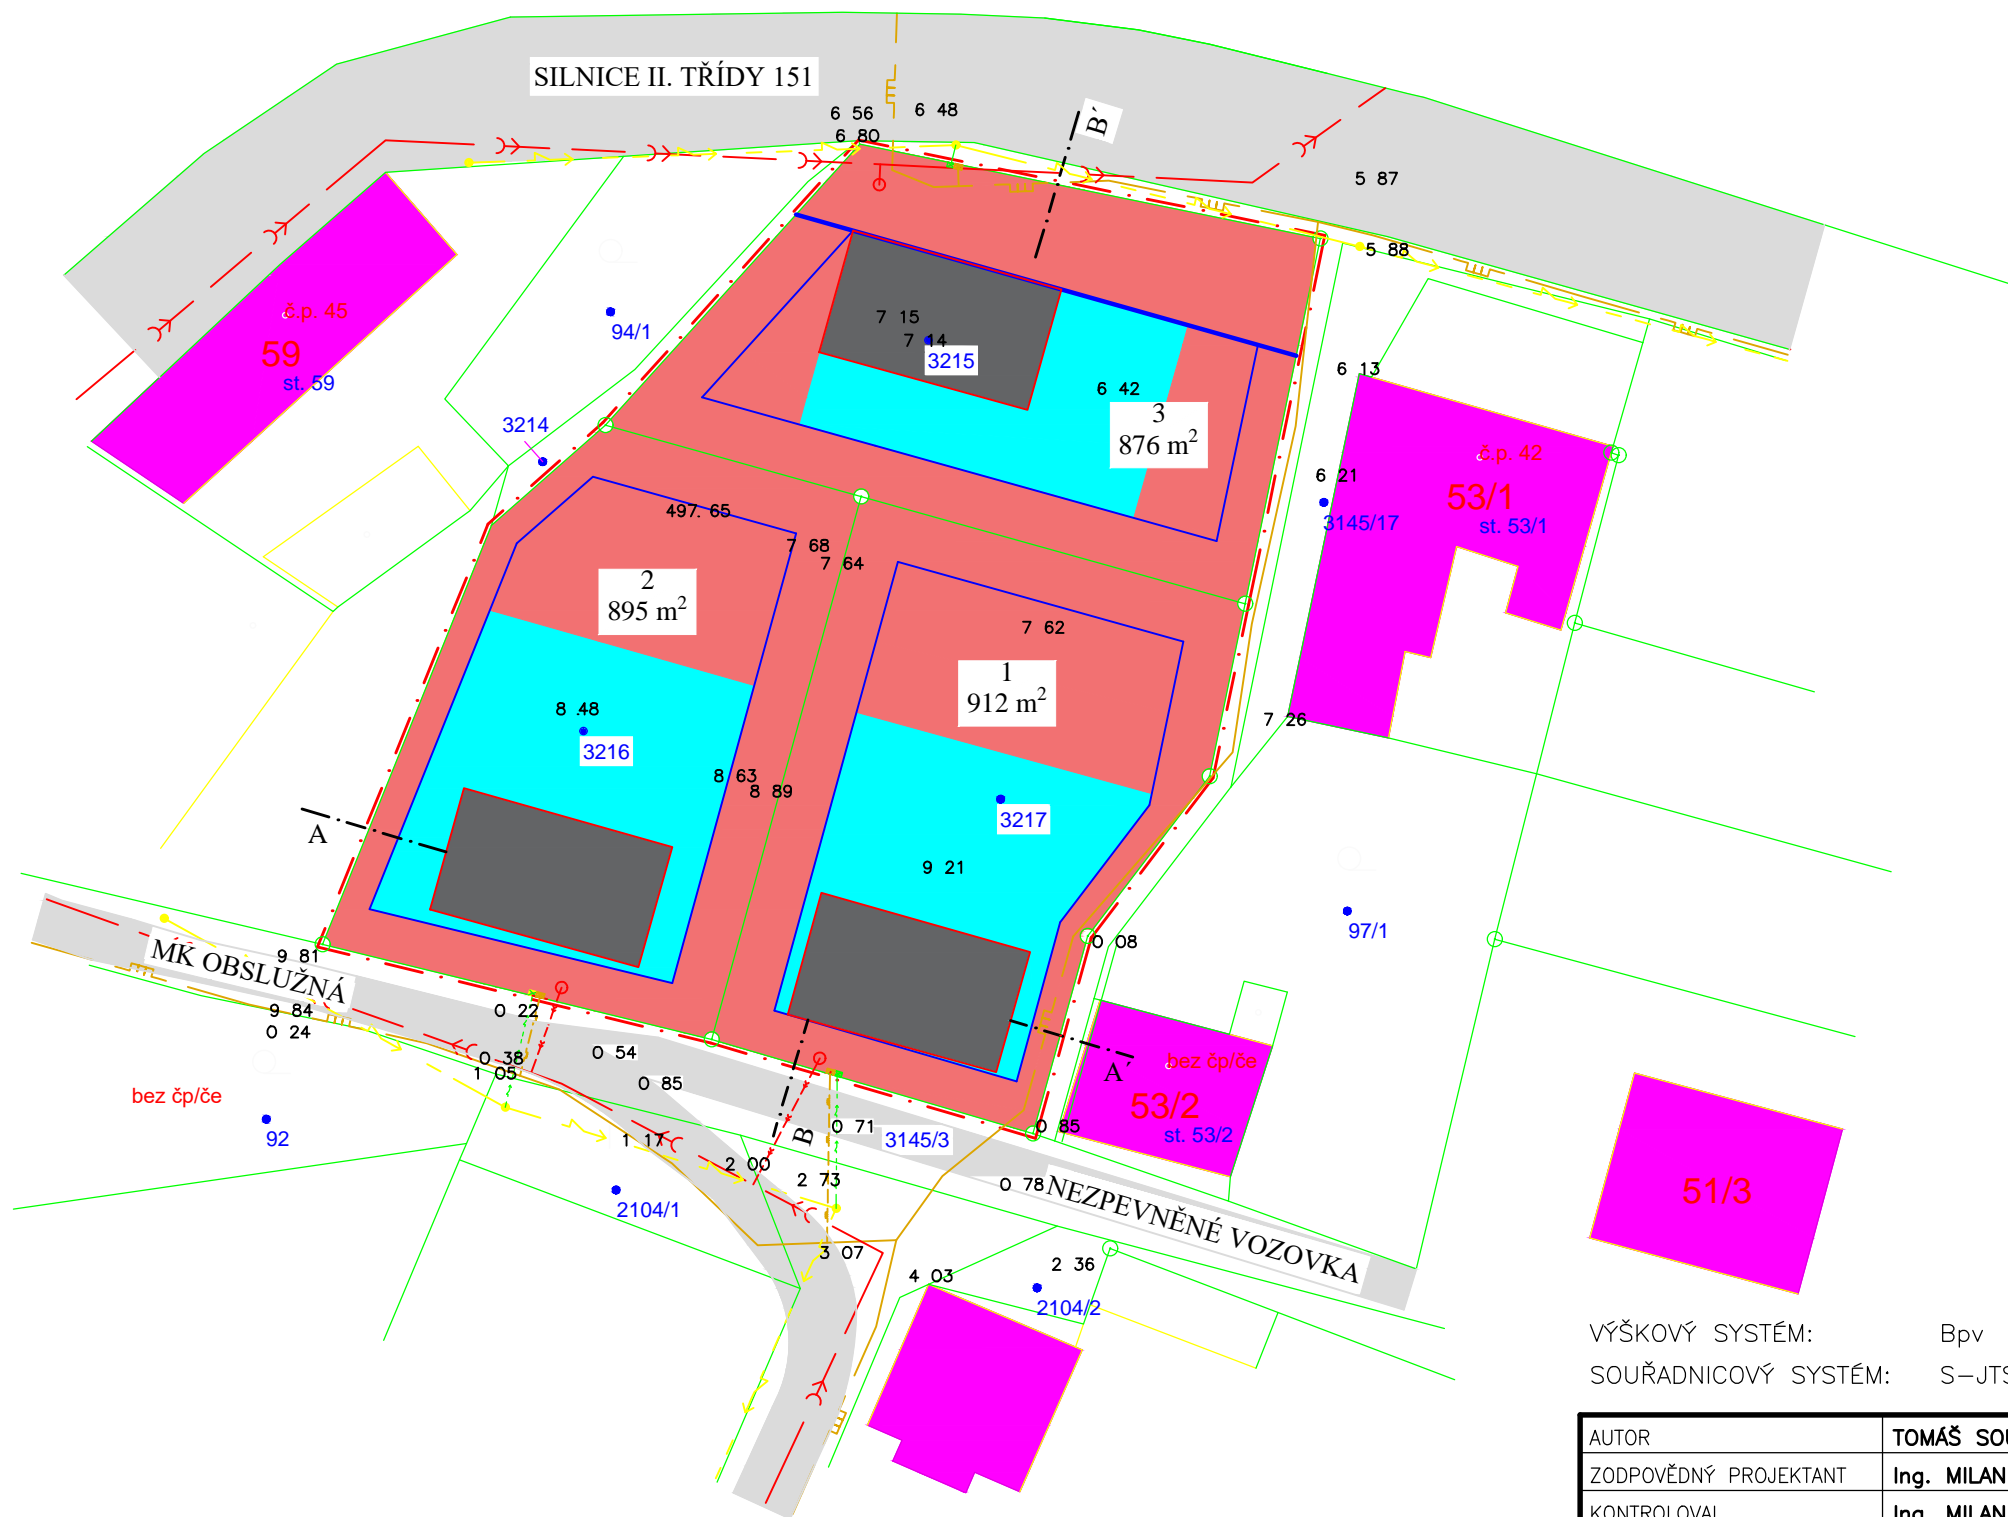

LEGENDA PLOCH - NÁVRH

- PLOCHY INDIVIDUÁLNÍHO BYDLENÍ
- PŘEDPOKLÁDANÉ UMÍSTĚNÍ RD NA PARCELE
- PŘÍPUSTNÉ UMÍSTĚNÍ RD NA PARCELE

LEGENDA HRANIC - NÁVRH


- HRANICE ŘEŠENÉHO ÚZEMÍ
- HRANICE PARCEL
- STAVEBNÍ ČÁRA
- ODSTUPY OD SOUSEDNÍCH PARCEL

LEGENDA PLOCH - SOUČASNÝ STAV

- STÁVAJÍCÍ OBJEKTY
- POZEMNÍ KOMUNIKACE

LEGENDA SÍTÍ - STÁVAJÍCÍ

- STŘEDOTLAKÝ PLYNOVOD
- DEŠŤOVÁ KANALIZACE
- VYSOKÉ NAPĚTÍ 22 kV
- PŘÍPOJKA NN

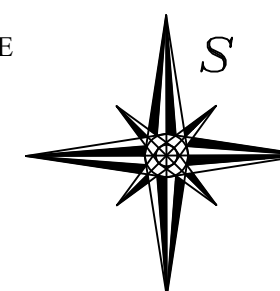

VÝŠKOVÝ SYSTÉM: Bpv
 SOUŘADNICOVÝ SYSTÉM: S-JTSK

AUTOR		TOMÁŠ SOUKUP			
ZODPOVĚDNÝ PROJEKTANT		Ing. MILAN PROCHÁZKA			
KONTRLOVAL		Ing. MILAN PROCHÁZKA			
NÁZEV STUDIE					
<h2>ÚZEMNÍ STUDIE ZÁSTAVBY RD</h2>					
NÁZEV PŘÍLOHY					
<h2>KOORDINAČNÍ SITUACE</h2>					
STABO MB s.r.o.		Dopravní 1693, 676 02, Mor. Budějovice tel.: 568 422 142 IČO: 26245906			
DATUM				SRPEN 2018	
FORMÁT				2 x A4	
MĚŘÍTKO				1:500	
ČÍS. SOUPRAVY	38/18	ČÍS. PŘÍLOHY	03		