

- | | | |
|------------------------|-------------|----------------|
| PLOCHY STABILIZOVANÉ | PLOCHY ZMĚN | ÚZEMNÍ REZERVY |
| | | |
| | | |
| HRANICE REŠENÉHO ÚZEMÍ | | |
| HRANICE KATASTRU | | |

- | | |
|--|--|
| | HRANICE PARCEL / VNITŘNÍ KRESBA (SLUČKY) |
|--|--|

- | | |
|---|--|
| PLOCHY A KORIDORY POUŽE S MOŽNOSTÍ VYVLÁŠTĚNÍ I UPLATNĚNÍ PŘEDMUPNÍHO PRÁVA (dle §170 a §101 STZ) | |
| Větší infrastruktura (dle §2, odst. 1 písm. kl. a 2. STZ) | |

 - | | |
|--------------------------|----------------------|
| DOPRAVNÍ INFRASTRUKTURA: | |
| | POLNÍ CESTY - VPD.01 |
 - | | |
|--------------------------|---|
| TECHNICKÁ INFRASTRUKTURA | |
| | KANALIZACE, VČETNĚ SBĚRÁČE NA ČOV LESONICE (VPT.02) |
| | PŘELOŽKA VEDENÍ V _n 22 kV (VPT.03) |
 - | | |
|---|---|
| VĚŘJNĚ PROSPĚŠNÁ OPATŘENÍ (dle §2 odst. 1, písm. m, výběr dle §170 STZ) | |
| | ZALOŽENÍ PRVKŮ ÚSES - VU.01, VU.02, VU.03 |
| OPATŘENÍ KE ZVYŠOVÁNÍ RETENČNÍ SCHOPNOSTI KRAJINY: | |
| | ZATRAVNĚNÍ (VR.04, VR.05, VR.06) |
| | VÍCECĚLOVÁ VODNÍ NÁDRŽ (VR.01) |
| | POLEDR (VR.02, VR.03) |
 - | | |
|------------------------------------|--|
| VĚŘJNĚ PROSPĚŠNÉ STAVBY DLE PŮR ČR | |
| | KORIDOR PRO ZPŘÍJENÍ VEDENÍ ZVN DASSNŮKŮČÍN - SLAVETICE (EN) DLE PŮR ČR ZÁVAZNĚ OD 01.09.2023 - VPT.11 |
| | DLE VYJÁDRĚNÍ ČEPS, s.s. SEJEDNÁ O KORIDOR CNZ.001 |
 - | | |
|--|---|
| VĚŘJNĚ PROSPĚŠNÉ STAVBY DLE ZŮR KRAJE VYSOČINA | |
| | KORIDOR TECHNICKÉ INFRASTRUKTURY VPT.12 |
| | VEDENÍ EL. ENERGIE 400 kV A 110 kV (DLE ZŮR, AKTUALIZACE 8) |

ZÁZNAM O ÚČINNOSTI ÚZEMNĚ PLÁNOVACÍ DOKUMENTACE

NÁZEV DOKUMENTACE: Úplné znění po Změně č. 1 Územního plánu Čidčina



SPRÁVNÍ ORGÁN VYDÁVAJÍCÍ ÚZEMNÍ PLÁN: Zastupitelstvo obce Čidčina

DATUM NABYTÍ ÚČINNOSTI: 27.09.2024

OPRÁVNĚNÁ ÚŘEDNÍ OSOBA POŘIZOVATELE: Jaroslav Kunst

Poživatelem územně plánovací dokumentace je Městský úřad Moravské Budějovice odbor výstavby a územního plánování

1 : 5 000

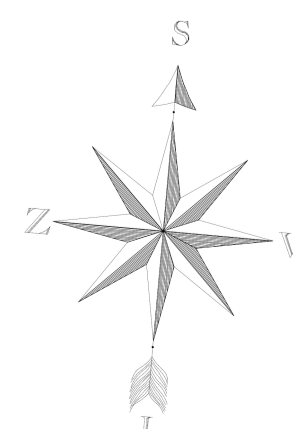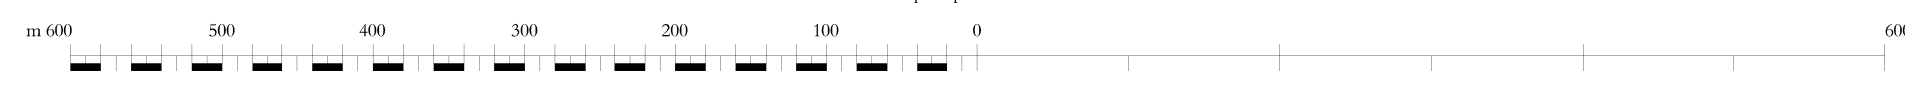

ZPRACOVATEL			
ÚP - ČIDČINA - Úplné znění po Změně č. 1	3		
Výkres veřejně prospěšných stavů, opatření a sítí			
Měřítko: 1:5000	Číslo: 10000	Číslo: 10000	Číslo: 10000