


PLOCHY STABILIZOVANÉ	PLOCHY ZMĚN	
		HRANICE KRAJE
		HRANICE KATASTRU
		HRANICE ZASTAVĚNÉHO ÚZEMÍ K 06. 04. 2022
		ZASTAVĚNÉ ÚZEMÍ K 06. 04. 2022
		HRANICE ZASTAVITELNÉ PLOCHY
		HRANICE PARCEL / VNITŘNÍ KRESBA (SLUČKY)


PLOCHY A KORIDORY POUZE S MOŽNOSTÍ VYVLASTNĚNÍ (dle §170 a §101 STZ)
 Veřejná infrastruktura (dle §2, odst. 1 písm. k1. a 2. STZ)

		DOPRAVNÍ INFRASTRUKTURA:
		POLNÍ CESTY - WD11, WD12, WD13, WD14, WD15, WD16, WD17, WD18, WD19, WD20, WD21, WD22, WD23, WD24, WD25
		VEŘEJNÁ PROSTRANSTVÍ
		S KOMUNIKAČNÍ FUNKCÍ, VODOVOD KANALIZACE PLYNOVOD - WD01, WD02
		TECHNICKÁ INFRASTRUKTURA
		KANALIZACE, VČETNĚ SBĚRAČE NA ČOV MENHARTICE (WT01)
		VEŘEJNĚ PROSPĚŠNÁ OPATŘENÍ (§170)
		LOKÁLNÍ BIOCENTRUM - VU_LBK 01a, VU_LBK 01b, VU_LBK 01c
		LOKÁLNÍ BIOKORIDOR - VU_LBK 01a, VU_LBK 02b, VU_LBK 02c, VU_LBK 02e, VU_LBK 02f, VU_LBK 02g, VU_LBK 06c, VU_LBK 07a, VU_LBK 05a, VU_LBK 04a, VU_LBK 05c, VU_LBK 05d, VU_LBK 05f, VU_LBK 05h, VU_LBK 04b,
		ZATRAVNĚNÍ - WR01, WR02, WR03, WR04, WR05, WR06, WR07, WR08, WR09, WR10, WR11, WR12
		KORIDOR PRO NADZEMNÍ VĚDĚNÍ V ₀ 110 kV DLE ZÚR

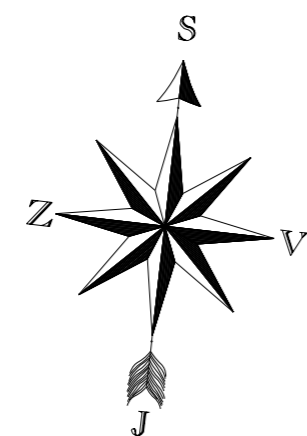

1 : 5 000

1 cm na mapě odpovídá 50 m v terénu

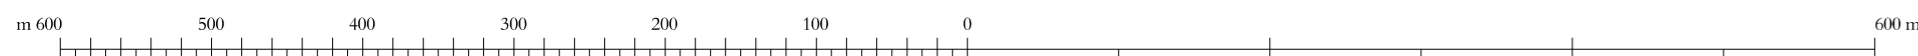

ZÁZNAM O ÚČINNOSTI ÚZEMNĚ PLÁNOVACÍ DOKUMENTACE
 NÁZEV DOKUMENTACE: Úplné znění po Změně č. 2 Územního plánu Pálovice
 SPRÁVNÍ ORGÁN VYDÁVAJÍCÍ ÚZEMNÍ PLÁN: Zastupitelstvo obce Pálovice
 DATUM NABYTÍ ÚČINNOSTI: 07.06. 2023
 OPRÁVNĚNÁ ÚŘEDNÍ OSOBA POŘIZOVATELE: Jaroslav Kunst
 Pořizovatelem územně plánovací dokumentace je Městský úřad Moravské Budějovice odbor výstavby a územního plánování

ZPRACOVATEL Ing. arch. Ing. Miroslav		
ÚZEMNÍ PLÁN - PÁLOVICE - Cílová mapa po Změně č. 2	3	
Výkres veřejně prospěšných staveb	Měřítko: 1:5000	
Číslo výtisku: 0000000000	07. 2023	1/10 - ÚP - ÚP