


ŘEZ A-A'

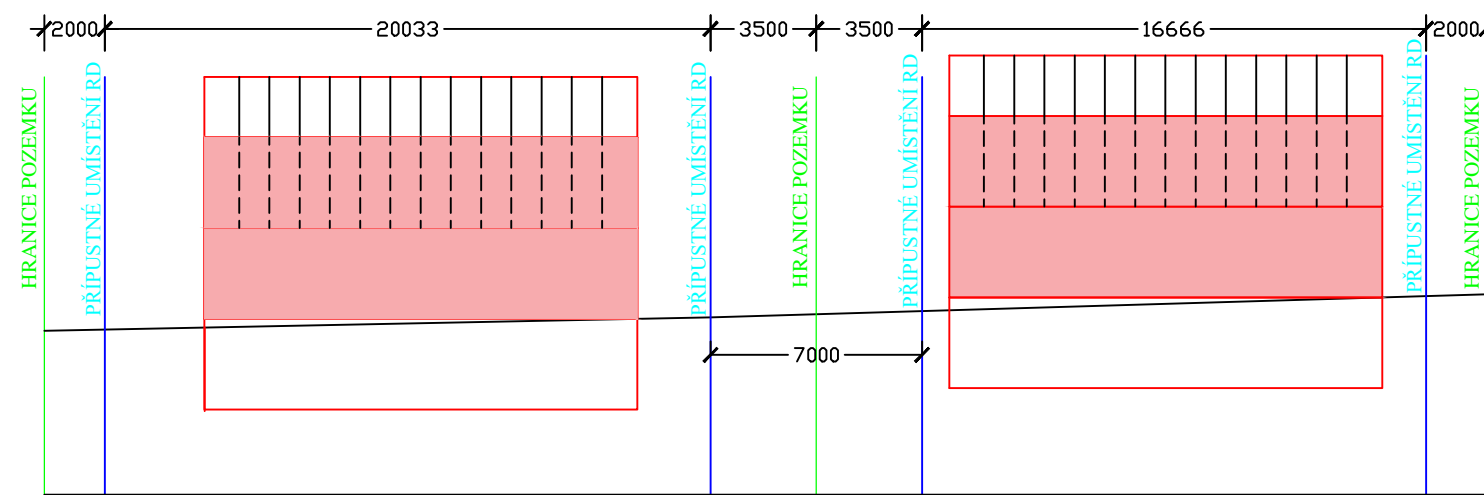


LEGENDA HRANIC - NÁVRH

- HRANICE PARCEL
- STAVEBNÍ ČÁRA
- ODSTUPY OD SOUSEDNÍCH PARCEL

LEGENDA PLOCH - NÁVRH

- OBYTNÝ PROSTOR
- PŘEDPOKLÁDANÉ UMÍSTĚNÍ RD NA PARCELE

ŘEZ B-B'

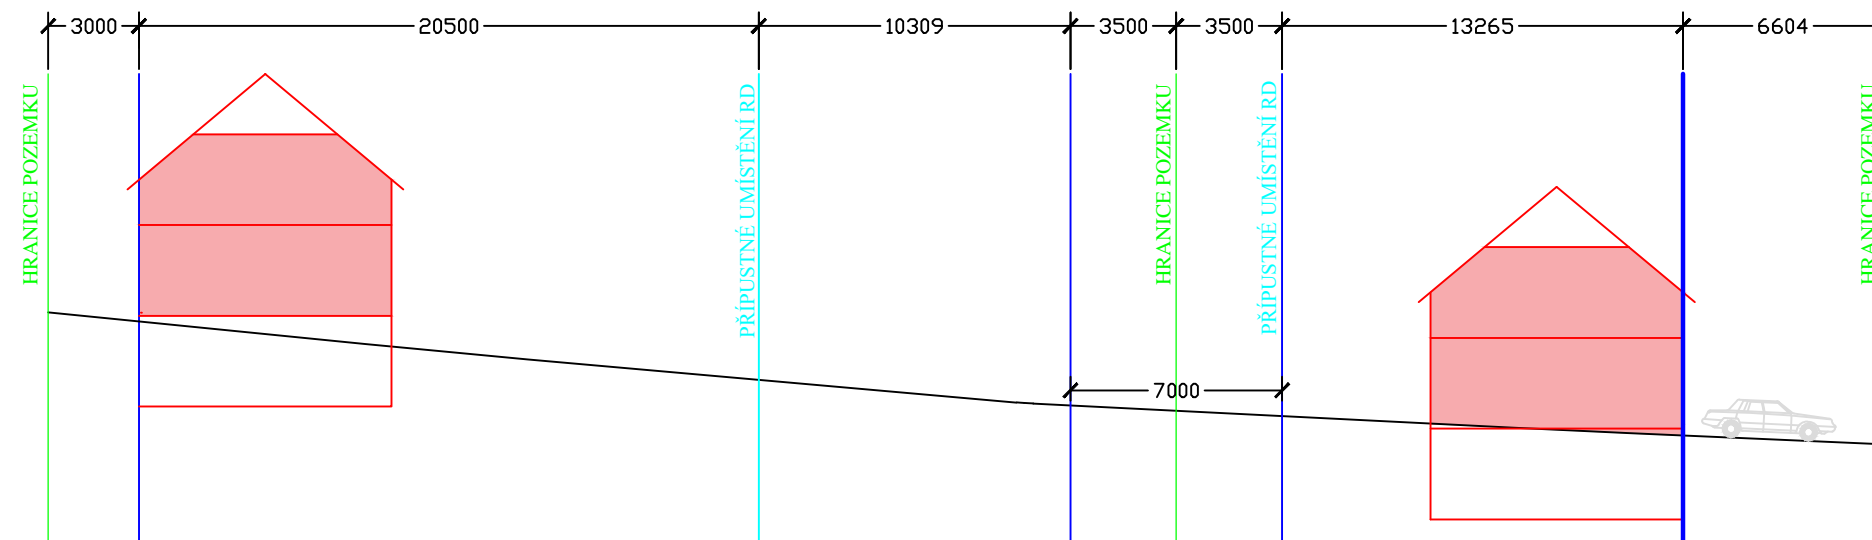

PODMÍNKY VYUŽITÍ ÚZEMÍ:

- PODLAŽNOST: RD MŮŽE MÍT MAXIMÁLNĚ 1 NADZEMNÍ PODLAŽÍ, 1 PODZEMNÍ PODLAŽÍ A OBYTNÉ PODKROVÍ (PŘÍPUSTNÉ ČÁSTEČNÉ NADEZDĚNÍ).
- STŘECHA: SEDLOVÁ, VALBOVÁ (PULTOVÁ, PLOCHÁ NENÍ PŘÍPUSTNÁ).
- DŮM BY MĚL BÝT VENKOVSKÉHO CHARAKTERU.

AUTOR	TOMÁŠ SOUKUP	STABO MB s.r.o. Dopravní 1693, 676 02, Mor. Budějovice tel.: 568 422 142 IČO: 26245906		
ZODPOVĚDNÝ PROJEKTANT	Ing. MILAN PROCHÁZKA			
KONTROLOVAL	Ing. MILAN PROCHÁZKA			
NÁZEV STUDIE	ÚZEMNÍ STUDIE ZÁSTAVBY RD		DATUM	SRPEN 2018
NÁZEV PŘÍLOHY	ŘEZY		FORMÁT	2 x A4
			MĚŘITKO	1:250
			ČÍS. SOUPRAVY	38/18
			ČÍS. PŘÍLOHY	04