


- PLŮCHY STABILIZOVANÉ**
- PLŮCHY ZMĚN**
- ÚZEMNÍ REZERVY**
- HRANICE REGIONÁLNÍHO ÚZEMÍ**
- HRANICE KATASTRU**
- HRANICE ZASTAVĚNÉHO ÚZEMÍ K 06. 04. 2023**
- HRANICE ZASTAVITELNÉ PLOCHY**
- HRANICE PARCEL / VNITŘNÍ KRSIDA (SLUČKY)**
- INDIVIDUÁLNÍ**
- ORČANSKÉ VYBAVENÍ**
- VEŘEJNÉ**
- SPORT**
- HŘEBITOVY**
- VEŘEJNÁ PROSTRAVNOST**
- VŠEOBECNÁ**
- ZELEŇ**
- ZMĚNAPY A SADY**
- SÍDELNÍ OSTATNÍ**
- SMĚŠENÉ OBYTNÉ**
- VENKOVSKÉ**
- DOPRAVNÍ INFRASTRUKTURA**
- DOPRAVA SILNICNÍ**
- DOPRAVA JINÁ (POČIN)**
- TECHNICKÁ INFRASTRUKTURA**
- JINÁ**
- VÝHORA A SKLADOVÁNÍ**
- ZEMĚDĚLSKÁ A LESNICKÁ**
- VODNÍ A VODOHOSPODÁŘSKÉ**
- VODNÍ A VODNÍCH TORU**
- POULI DOMAMIL**
- ZEMĚDĚLSKÉ**
- POLE**
- LESNÉ**
- VŠEOBECNÉ**
- PŘÍRODNÍ**
- VŠEOBECNÉ**
- SMĚŠENÉ NEZASTAVĚNÉHO ÚZEMÍ**
- OCHRANA PŘI OCHRANĚNÍ ÚZEMÍ (NAVRŽENÉ BIODIVERZITY)**
- OCHRANA PŘI OCHRANĚNÍ ÚZEMÍ (NAVRŽENÉ ZATRAVNĚNÍ)**
- REKREACE NEPOBYTOVÁ**
- OZNACENÍ PLOCH ZMĚN**
- OZNACENÍ PLOCH PŘESTAVBY**
- OZNACENÍ PLOCH ZMĚN V VRABĚNÍ**
- OZNACENÍ ÚZEMNÍCH REZERV**
- REGIONÁLNÍ BIODIVERZITUM**
- REGIONÁLNÍ BIODIVERZITUM**
- LOKÁLNÍ BIODIVERZITUM**
- LOKÁLNÍ BIODIVERZITUM**
- OZNACENÍ PRVKU ÚSES**
- DOPRAVNÍ INFRASTRUKTURA**
- OSY SILNIC 2. A 3. TŘÍDY**
- SILNICE II. TŘÍDY**
- SILNICE III. TŘÍDY**
- OBCHODNÍ A VEŘEJNÉ DOMAMIL**
- OCHRANĚNÉ PÁSMO SILNICNÍ**
- ROZHLÍDEKOVÉ TROJÚHELNÍKY**
- PŘÍSTRAHY**
- PARKOVNÍSTĚ S UVEDENÍM KAPACITY**
- AUTOBUSOVÁ ZASTÁVKA BEZ PŘÍSTŘEŠKŮ / PŘÍSTŘEŠKEM**
- IZOLATIONNÍ DOSTUPNOSTI AUTOBUSOVÝCH ZASTÁVEK 30 x 50 m**
- OZNACENÍ SILNICE 2. TŘÍDY**
- OZNACENÍ SILNICE 3. TŘÍDY**
- ZEMĚDĚLSKÉ ČISTY HLAVNÍ**
- ZEMĚDĚLSKÉ ČISTY VEJDEJŠÍ**
- CYKLOTRASA**
- HIPOTEZICKÁ**
- TECHNICKÁ INFRASTRUKTURA - ZÁSOBOVÁNÍ VODOU**
- VLIVNÁ VODNÍ ZDROJEV**
- HRANICE VODOPROVODNÉ PŘEVADĚČE A OCHRANĚNÍM PÁSMEM**
- ROZPODĚNÉ VODOPROVODNÉ ŠÁFTY**
- TECHNICKÁ INFRASTRUKTURA - ODKANALIZOVÁNÍ**
- KANALIZACE DĚŠŤOVÁ**
- KANALIZACE SPÁSKOVÁ**
- KANALIZACE TLAKOVÁ**
- ČERPEČNÉ STANICE**
- ČIŠTÍRNA ODPADNÍCH VOD**
- VODKŮJEM**
- TECHNICKÁ INFRASTRUKTURA - ZÁSOBOVÁNÍ ELEKTRICKOU ENERGIÍ**
- VENKOVNÍ VĚDĚNÍ V0 22 kV**
- KABELOVÉ VĚDĚNÍ V0 22 kV**
- OCHRANĚNÉ PÁSMO VĚDĚNÍ V0 22 kV A TRAFOSTANIC**
- TRAFOSTANICE 220 kV / 40 kV**
- TECHNICKÁ INFRASTRUKTURA - ZÁSOBOVÁNÍ PLYNEM**
- VELMI VYSOKOTLAKÝ PLYNOVOD - NAD 40 BARŮ**
- VYSOKOTLAKÝ PLYNOVOD**
- OCHRANĚNÉ PÁSMO PLYNOVODU**
- BEZPEČNOSTNÍ PÁSMO PLYNOVODU**
- REGULAČNÍ STANICE**
- STŘEDOTLAKÝ PLYNOVOD**
- TECHNICKÁ INFRASTRUKTURA - SPOJE**
- TELEKOMUNIKAČNÍ KABEL**
- TELEKOMUNIKAČNÍ STŮŽNĚ A JEHO OCHRANĚNÉ PÁSMO**
- ODPOVĚDNÉ PÁSMO VĚDĚNÍ**
- OCHRANĚNÉ PÁSMO BARIÉRY SELEK**
- OCHRANA PŘÍRODNÍCH ZDROJŮ - ZEMĚDĚLSKÁ PŮDA**
- ODPOVĚDNÉ ZEMĚDĚLSKÉ PŮDY**
- HLAVNÍ ODPOVĚDNÉ ZÁŘEŽENÍ**
- ZATRAVNĚNÍ**
- OCHRANA PŘÍRODNÍCH ZDROJŮ - VODA**
- VODNÍ ZDROJ, STUDNA**
- HRANICE ROZVOJŮ**
- VODNÍ PLOCHA**
- POLEH DOMAMIL**
- VODNÍ TOR STÁLÝ, OBČASNÝ**
- VODNÍ TOR ZATRAVNĚNÝ**
- REKREACE VODNÍHO TORU**
- OCHRANA PŘÍRODY**
- VÝZNAMNÉ VZROSTLÉ STROMY**
- PAMÁTNÝ STROM**
- LOKALITA VÝSKYTU ZVLÁŠTĚ CHRÁNĚNÝCH DRUHŮ ROSTLIN A ŽIVOČICHŮ**
- INTERAKČNÍ PŘEKLENKOVY**
- EMKOVNÍ SÍŤOVÁNÍ KORIDOR (ELE G4P)**
- ZVLÁŠTNÍ ZÁSAHY DO ZEMSKÉ KUPY**
- PODDOLOVANÉ ÚZEMÍ**
- OCHRANA PŘÍRODNÍCH ZDROJŮ - LESNÍ PŮDA**
- PLOCHY LESNÍ**
- HRANICE 50 m OD POZEMKU URČENÝCH K PĚNĚNÍ PUNČIKŮ LISA**
- KULTURNÍ A CIVILIZAČNÍ HODNOTY**
- ÚZEMÍ S VÝNĚTEM ARCHEOLOGICKÝCH NÁLEZŮ**
- NEMŮJITÁ KULTURNÍ PAMÁTKA**
- NEMŮJITÁ PAMÁTKA MÍSTNÍHO VÝZNAMU**
- KŘÍŽ, BOŽÍ MURKA, SOCHA SVĚTCE**
- MÍSTO VÝZNAMNÉ UDÁLOSTI**
- OSTATNÍ**
- BODY VÝZNAMNÝCH PANORAMATICKÝCH VÝHLEDŮ**
- VÝZNAMNÉ STAVĚNÍ DOMANINY**
- OCHRANĚNÉ PÁSMO HŘEBITOVA**
- PŘIHO ZEMĚDĚLSKÉHO PŘEVADĚČE**
- PLŮCHY A OBYSTĚ DOLEŽITÉ PRO OCHRANU STÁTU**
- NEOBYČLENĚ NEBO ZCHYTRÁLE OBJEKTY**
- LIMITY VYUŽITÍ ÚZEMÍ**
- ZAPLAVOVÉ ÚZEMÍ Q3**
- ZAPLAVOVÉ ÚZEMÍ Q20**
- ZAPLAVOVÉ ÚZEMÍ Q100**
- AKTIVNĚ JIČNÁ ZPRAVNÍHO ÚZEMÍ**

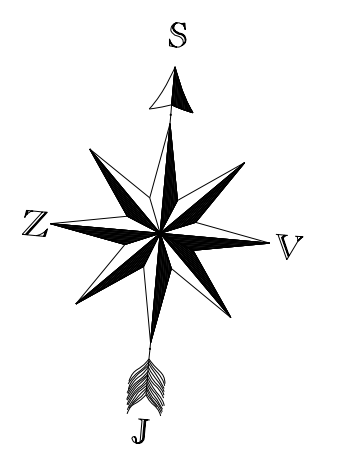

ZPRACOVATEL:
ing. arch. Ivo Modl

ÚP - DOMAMIL - Úplné znění po Změně č. 2

Koordinační výkres

KRAJ: Vysočina OBEC: Dřemčelice


07/2024 ÚP

5

Úplné znění Úplné znění

Měřítko 1:5 000

1 : 5 000

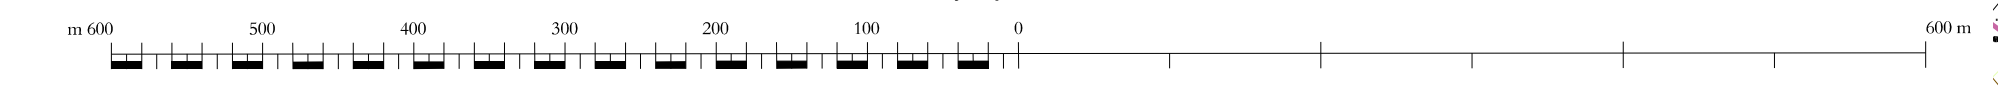

DO SPRÁVNÍHO ÚZEMÍ ÚK JE ZÁJEMO V OCHRANĚNÉM PÁSMU LETECKÝCH ZABĚŽOVACÍCH ZÁŘEŽENÍ MINISTERSTVA OBRANY (OP BARU SELEK) ČEZ SPRÁVNÍ ÚZEMÍ OBCE JE STPLNOVÁN VE VZDĚLNÉM PRŮTOHU PROLETÁNÍ MATEŘIČI A PŘEZEMNÍCH VÝŠKÁCH MINISTERSTVA OBRANY ČLE SPRÁVNÍ ÚZEMÍ OBCE JE ZÁJEMO V OCHRANĚNÉM PÁSMU MINISTERSTVA OBRANY Z HELIPADU POČKOVANÝCH VÝMĚNOVÝCH DRUHŮ STAVĚB