



- ZASTAVĚNÉ ÚZEMÍ K 06. 04. 2022
- I. ETAPA ZÁSTAVBY
- II. ETAPA ZÁSTAVBY
- III. ETAPA ZÁSTAVBY

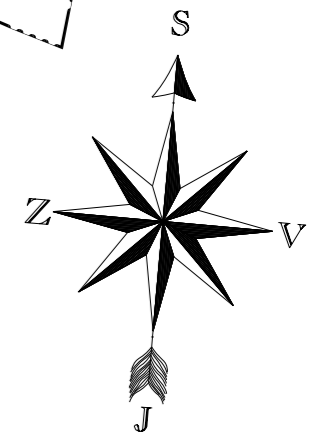

1 : 5 000

1 cm na mapě odpovídá 50 m v terénu

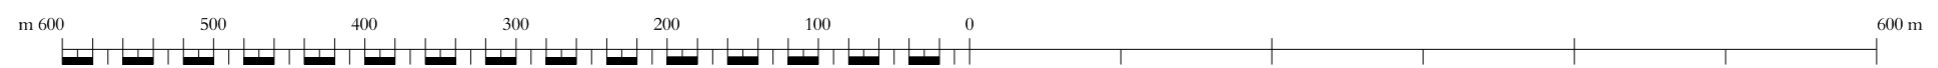

| | | |
|--|--------------------|------------------------------------|
| ZPRACOVATEL: ing. arch. Ivo Motl | | |
| ÚZEMNÍ PLÁN DOLNÍ LAŽANY - Úplné znění po Změně č. 1 | | |
| Etapizace | | 4 |
| KRAJ: Vysočina | OBEC: Dolní Lažany | číslo souboru Měřítko 1 : 5 000 |
| | | 08 / 2022 |

Podkladová data © Český úřad zeměměřičský a katastrální