


ZMĚNA Č. 1 ÚP NIMPŠOV

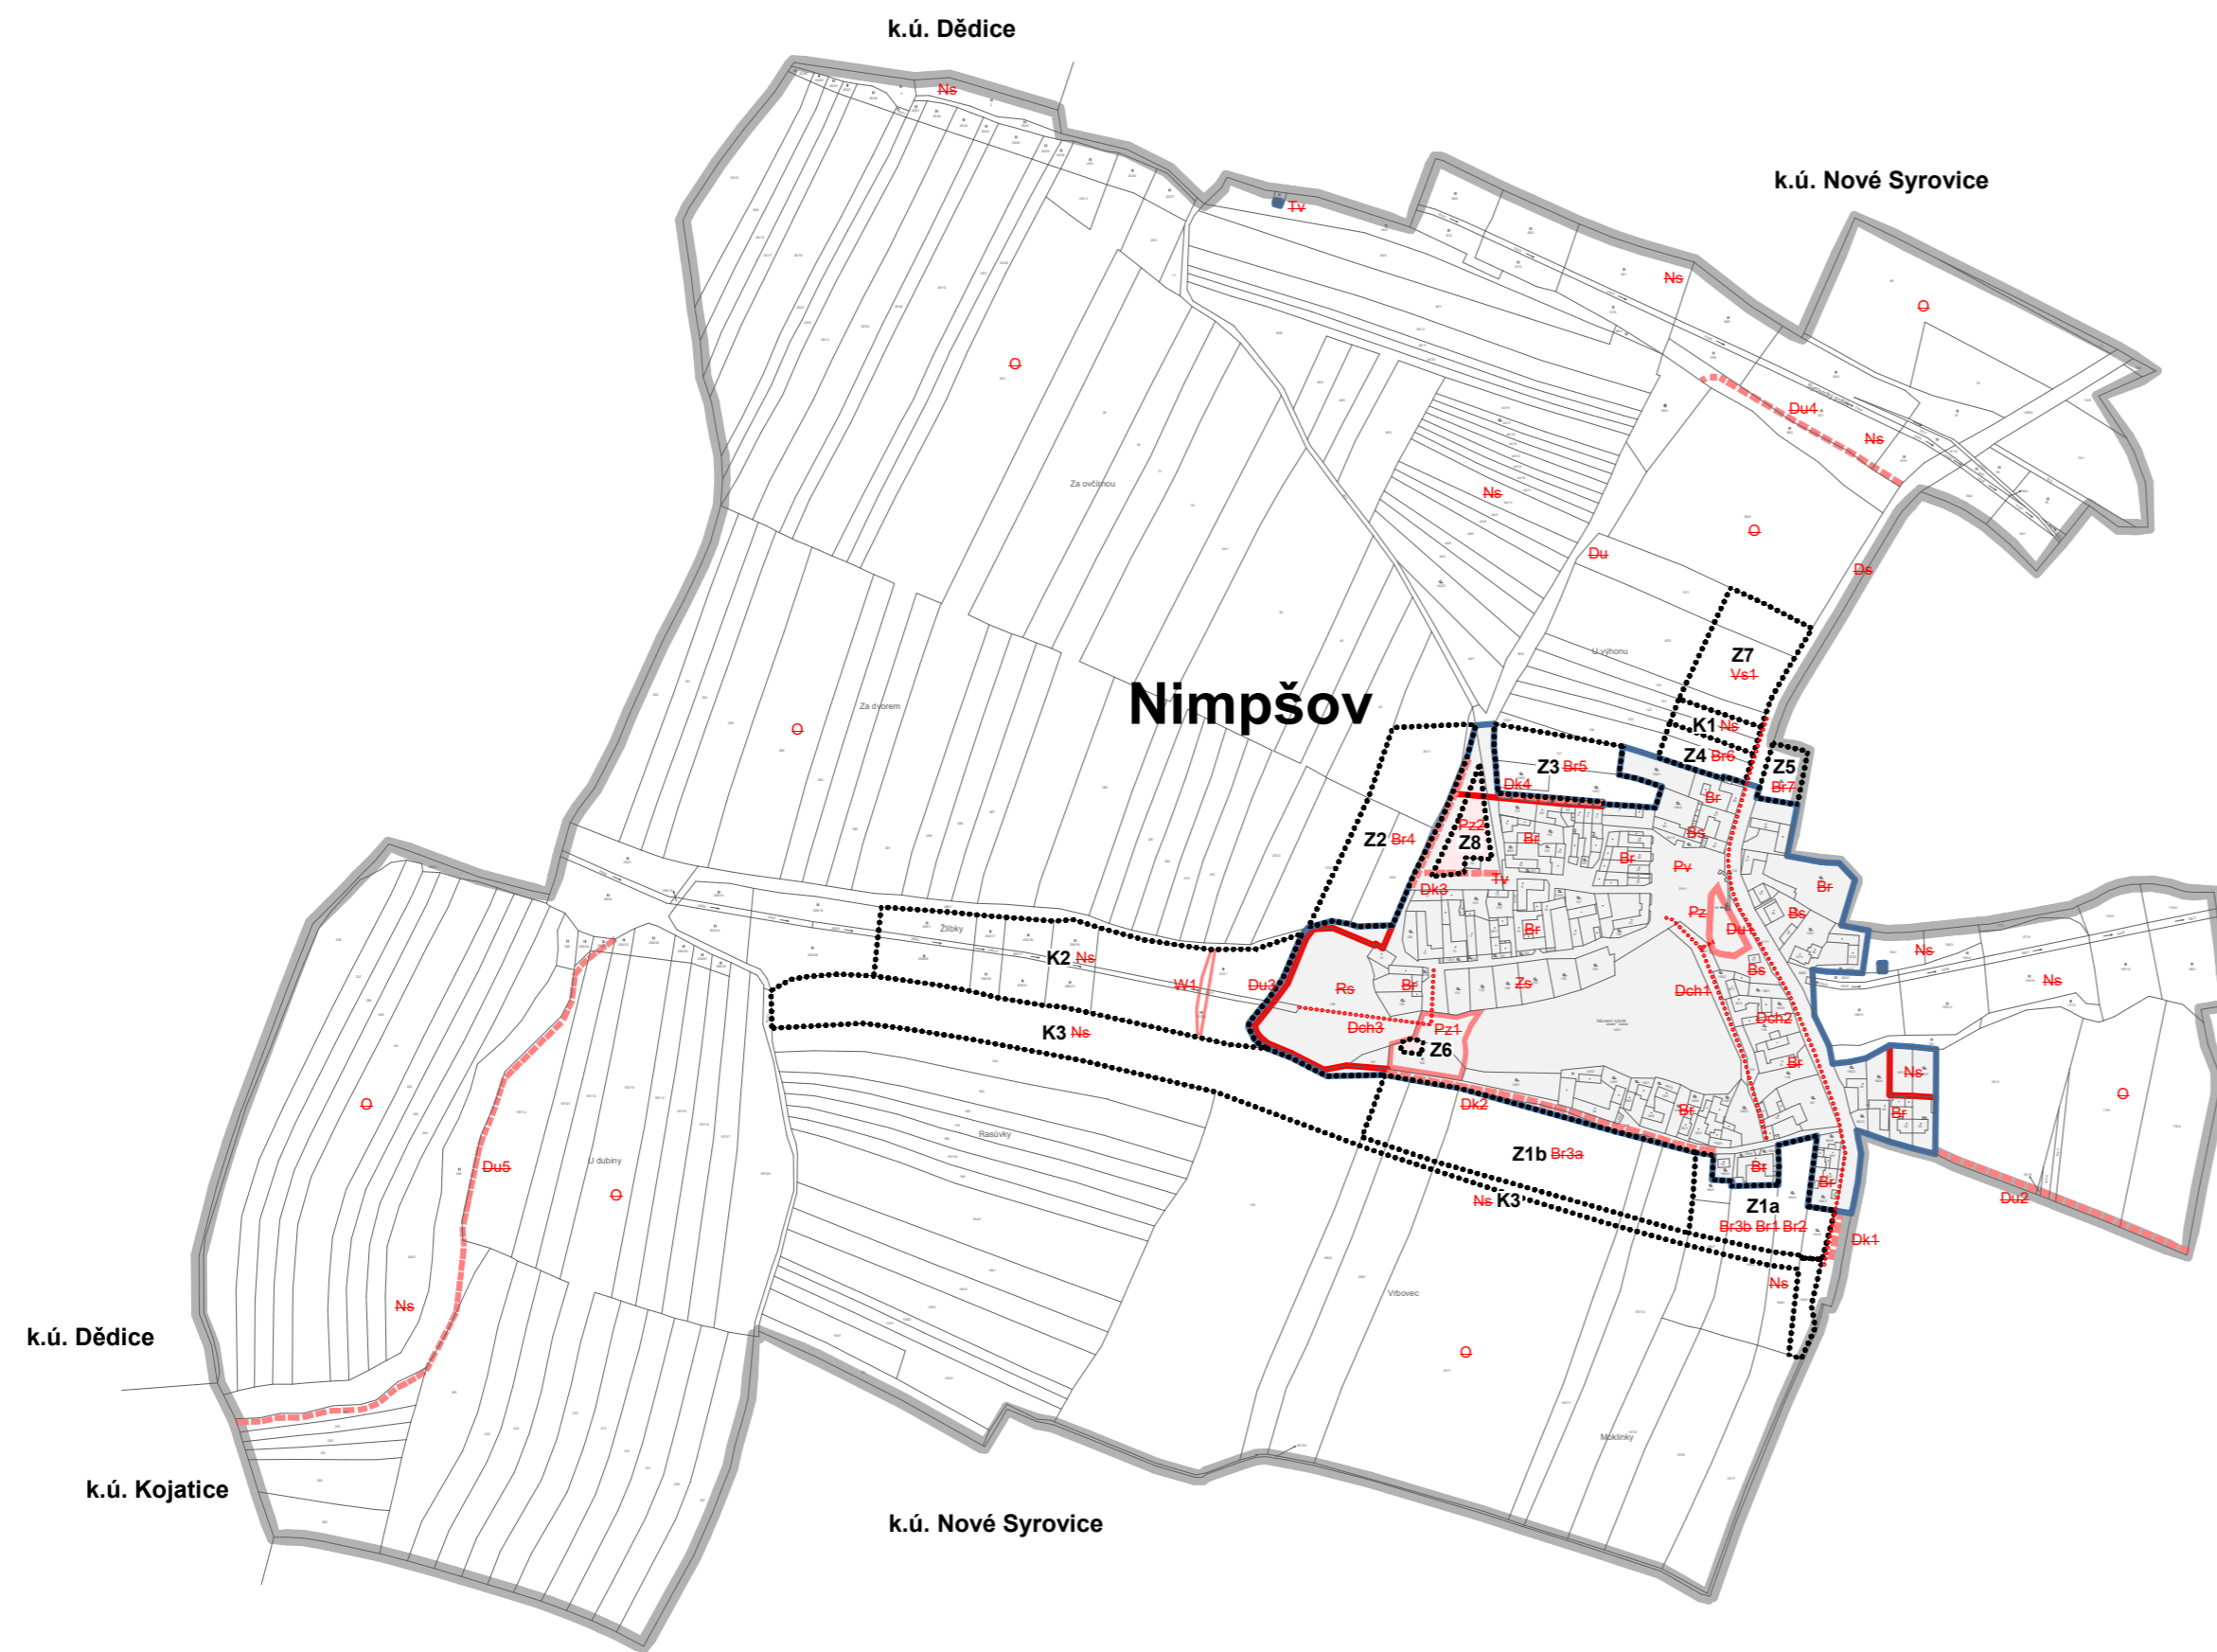

ZRUŠENÍ ZOBRAZENÍ JEVŮ

----- DOPRAVNÍ STAVBY - MÍSTNÍ A ÚČELOVÉ KOMUNIKACE

----- DOPRAVNÍ STAVBY - CHODNÍKY

LEGENDA - VÝKRES ZÁKLADNÍHO ČLENĚNÍ ÚZEMÍ


ZMĚNA Č.1 STAV / AKTUAL.	ZMĚNA Č.1 NAVRH	ZMĚNA Č.1 KE ZRUŠENÍ	
			HRANICE ŘEŠENÉHO ÚZEMÍ (k.ú. Nimpšov)
			ZASTAVĚNÉ ÚZEMÍ K DATU 31.1.2022
	Z8	Pz1	ZASTAVITELNÉ PLOCHY

ZMĚNA Č.1 - ZMĚNA A DOPLNĚNÍ KÓDOVÉHO OZNAČENÍ

ZMĚNA Č.1 STAV / AKTUAL.	ZMĚNA Č.1 NAVRH	ZMĚNA Č.1 KE ZRUŠENÍ	
	Z1	Br1	ZASTAVITELNÉ PLOCHY
	K1	Ns	PLOCHY ZMĚN V KRAJINĚ
		Br	PLOCHY S ROZDÍLNÝM ZPŮSOBEM VYUŽITÍ

ZÁZNAM O ÚČINNOSTI ÚZEMNĚ PLÁNOVACÍ DOKUMENTACE

NÁZEV DOKUMENTACE	Změna č. 1 Územního plánu Nimpšov
SPRÁVNÍ ORGÁN VYDÁVAJÍCÍ ÚZEMNÍ PLÁN	Zastupitelstvo obce Nimpšov
DATUM NABYTÍ ÚČINNOSTI	9. 7. 2022
OPRÁVNĚNÁ ÚŘEDNÍ OSOBA POŘIZOVATELE	Jaroslav Kunst

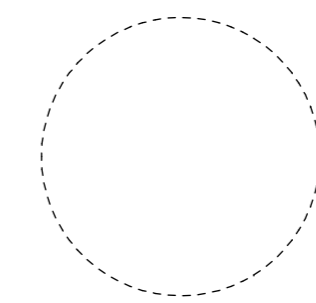


pořizovatel územně plánovací dokumentace
odbor výstavby a územního plánování
Městský úřad Moravské Budějovice

ZMĚNA ÚZEMNÍHO PLÁNU



DISprojekt s.r.o.
HAVLÍČKOVO NÁBŘEŽÍ 37, 674 01 TŘEBÍČ
IČO 60715227 DIČ CZ60715227
E-MAIL: DISPROJEKT@VOLNY.CZ
TEL: +420 603 522 531

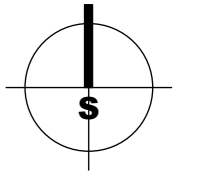

VED.PROJ.	Ing. arch. Milan Grygar	STUPEŇ:	OOP
ZODP.PROJ.	Ing. Lukáš Petr	DATUM	07/2022
KRESLIL	Ing. Lukáš Petr, Bc. Jan Grygar, Magdaléna Křivánková	Č.ZAK.	03/2021
OBJEDNATEL	Obec Nimpšov	MĚŘÍTKO	1 : 5000
POŘIZOVATEL	MěÚ Moravské Budějovice, odbor výstavby a územního plánování		
AKCE	Změna č. 1 Územního plánu Nimpšov		