


ÚZEMNÍ PLÁN NIMPŠOV

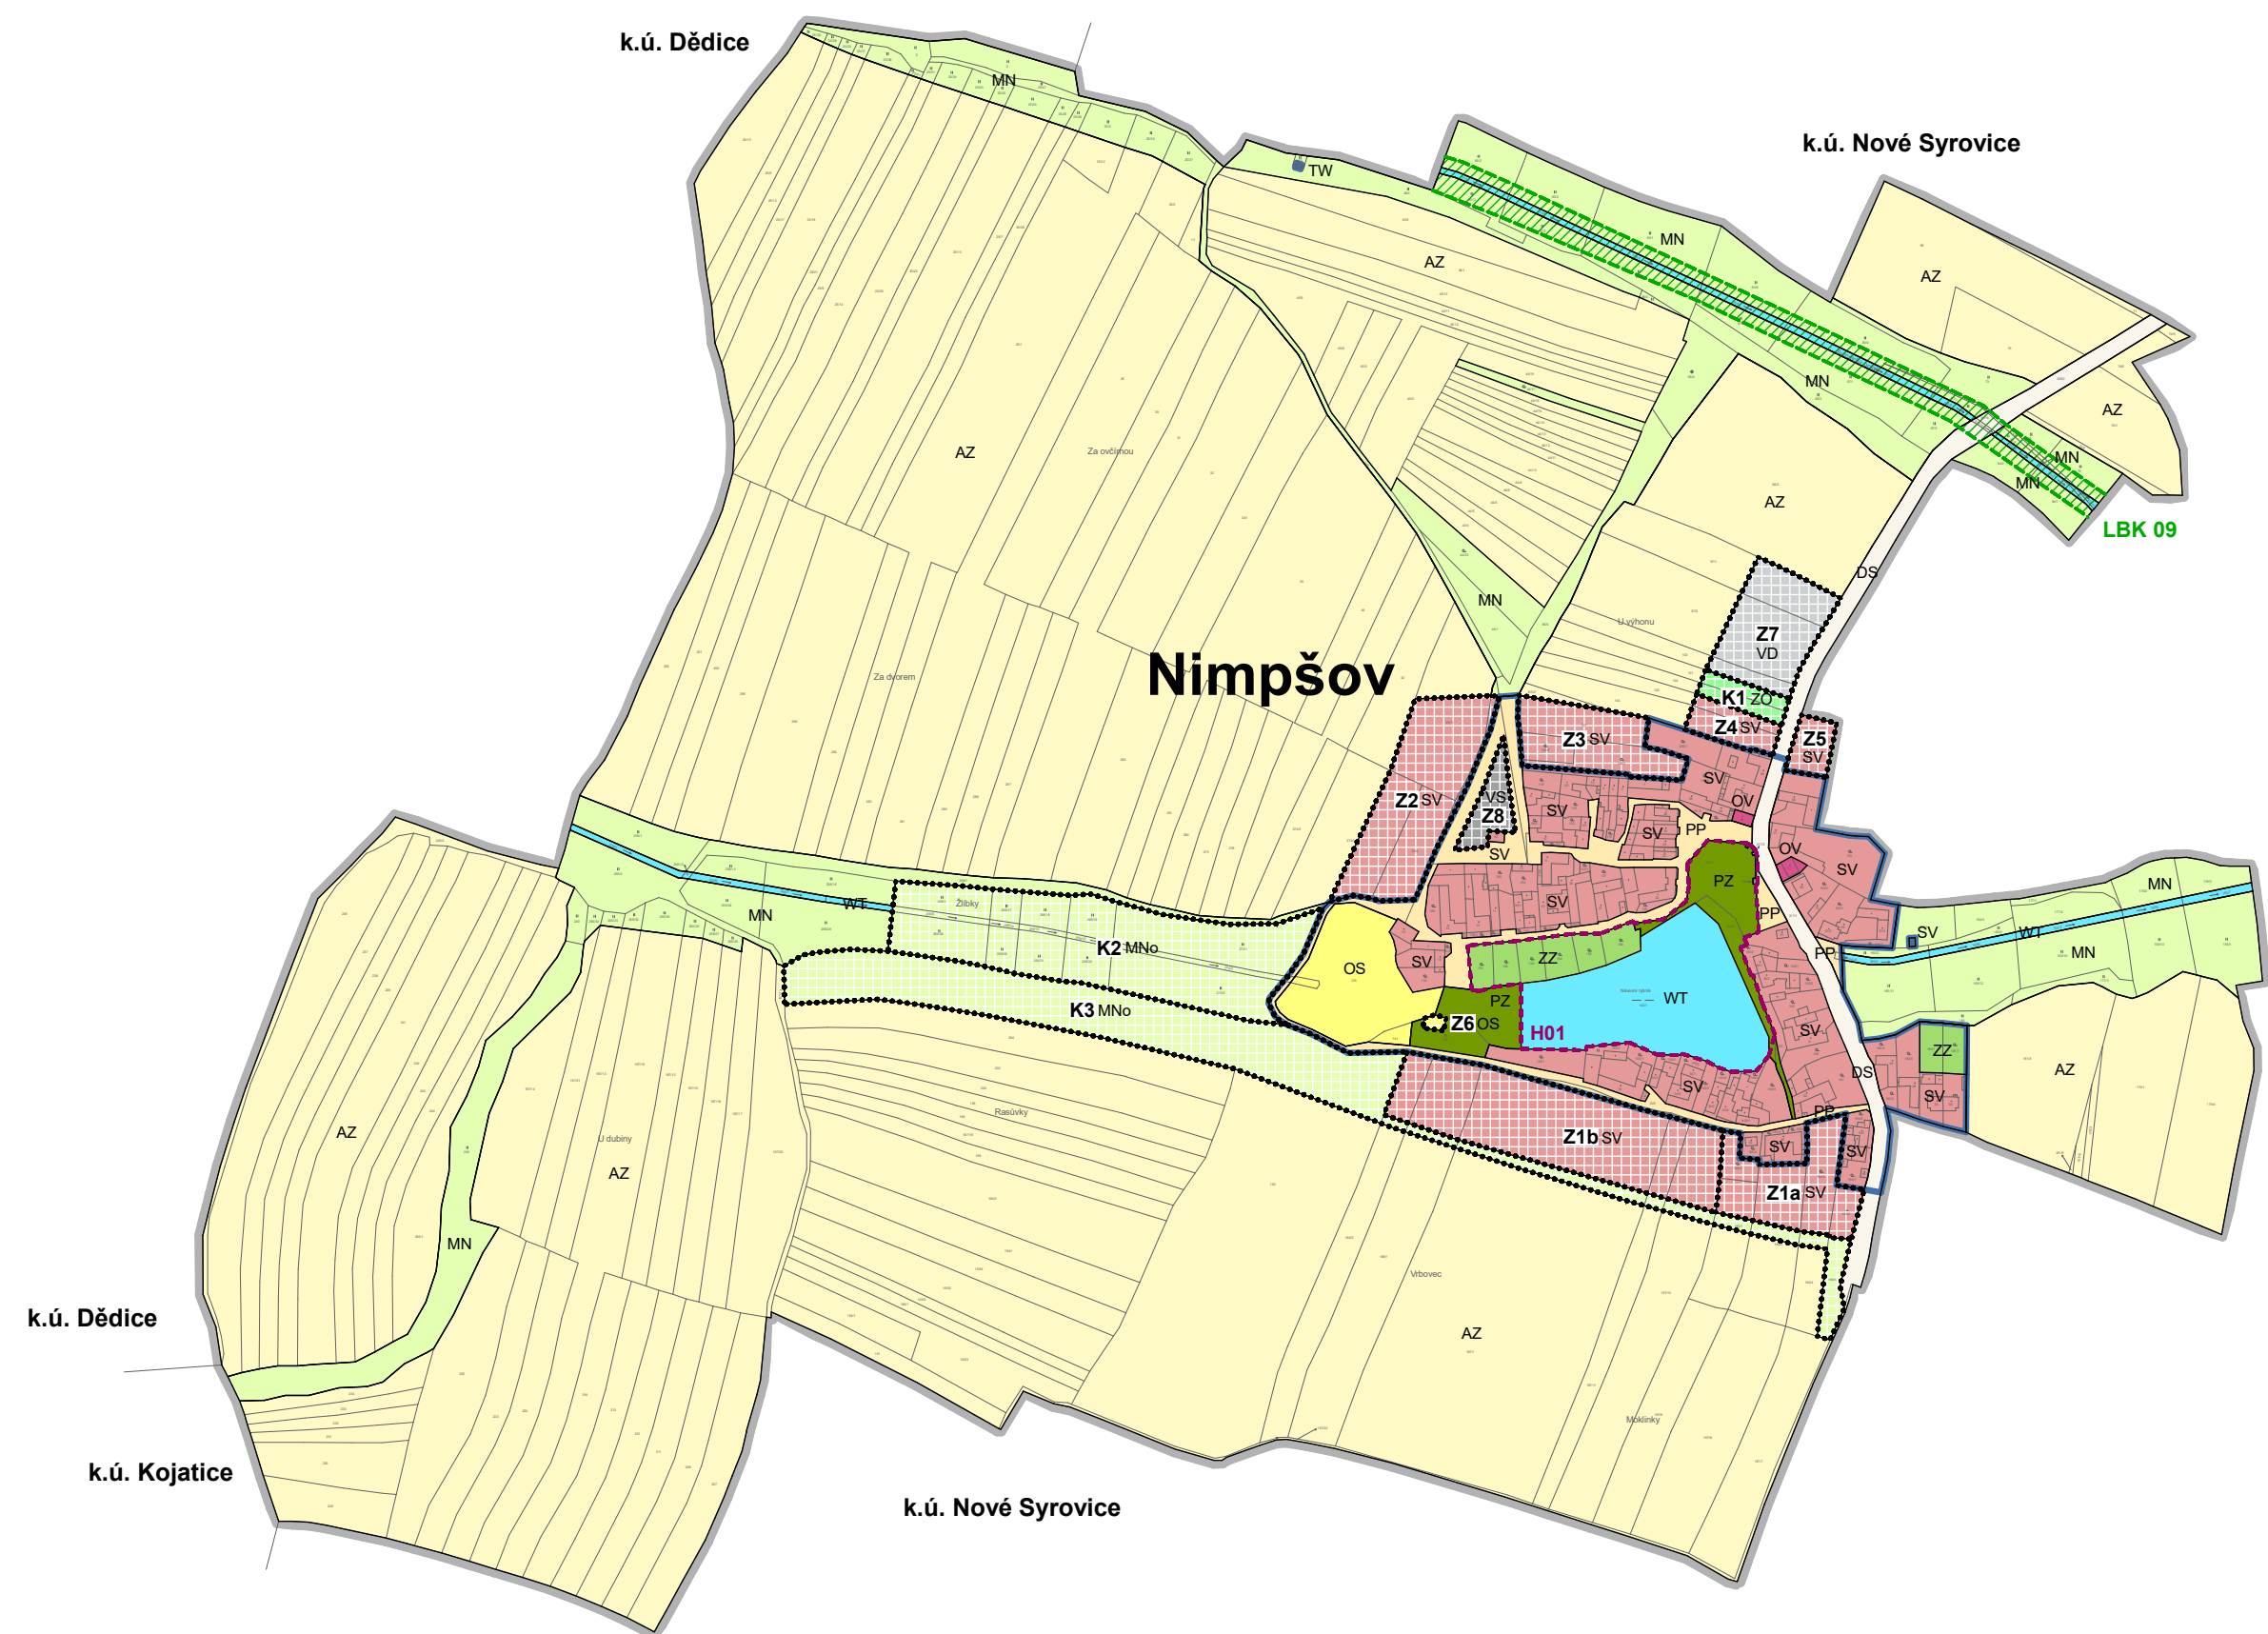

LEGENDA - HLAVNÍ VÝKRES	
	HRANICE ŘEŠENÉHO ÚZEMÍ (k.ú. Nimpšov)
	HRANICE ZASTAVĚNÉHO ÚZEMÍ K DATU 31.1.2022
	ZASTAVITELNÉ PLOCHY
	PLOCHY ZMĚN V KRAJINĚ

OCHRANA HODNOT ÚZEMÍ	
	H01 KOMPOZIČNÍ PRVEK - PROSTRANSTVÍ KOLEM NÁVESNÍHO RYBNÍKA

ÚZEMNÍ SYSTÉM EKOLOGICKÉ STABILITY	
	LBK 09 LOKÁLNÍ BIODORIDOR LBK 09

PLOCHY S ROZDÍLNÝM ZPŮSOBEM VYUŽITÍ (RZV)		
STAV	NÁVRH	
SV		SMÍŠENÉ OBYTNÉ VENKOVSKÉ
OV		OBČANSKÉ VYBAVENÍ VEŘEJNÉ
OS		OBČANSKÉ VYBAVENÍ - SPORT
PP		VYBRANÁ VEŘEJNÁ PROSTRANSTVÍ S PŘEVAHOU ZPEVNĚNÝCH PLOCH
PZ		VYBRANÁ VEŘEJNÁ PROSTRANSTVÍ S PŘEVAHOU ZELENĚ
ZZ		ZELEŇ - ZAHRADY A SADY
		ZELEŇ OCHRANNÁ A IZOLAČNÍ
DS		DOPRAVA SILNIČNÍ
TW		VODNÍ HOSPODÁŘSTVÍ
		VÝROBA DROBNÁ A SLUŽBY
		SKLADOVÉ AREÁLY
WT		VODNÍ PLOCHY A TOKY
AZ		ZEMĚDĚLSKÉ
MN		SMÍŠENÉ NEZASTAVĚNÉHO ÚZEMÍ
MNo		SMÍŠENÉ NEZASTAVĚNÉHO ÚZEMÍ - ochrana proti ohrožení území

ZÁZNAM O ÚČINNOSTI VYHOTOVENÍ ÚZEMNÍHO PLÁNU ZAHRNÚJÍCÍHO ÚPLNÉ ZNĚNÍ	
NÁZEV DOKUMENTACE	Úplné znění Územního plánu Nimpšov po Změně č.1
SPRÁVNÍ ORGÁN VYDÁVAJÍCÍ ÚZEMNÍ PLÁN	Zastupitelstvo obce Nimpšov
POŘADOVÉ ČÍSLO POSLEDNÍ ZMĚNY	1
DATUM NABYTÍ ÚČINNOSTI POSLEDNÍ ZMĚNY	9. 7. 2022
OPRÁVNĚNÁ ÚŘEDNÍ OSOBA POŘIZOVATELE	Jaroslav Kunst
	pořizovatel územně plánovací dokumentace odbor výstavby a územního plánování Městský úřad Moravské Budějovice

**ÚZEMNÍ PLÁN**

**DISPROJEKT**  
ARCHITEKTI

**DISprojekt s.r.o.**  
HAVLÍČKOVO NÁBŘEŽÍ 37, 674 01 TŘEBÍČ  
IČO 60715227 DIČ CZ60715227  
E-MAIL: DISPROJEKT@VOLNY.CZ  
TEL: +420 603 522 531

VED.PROJ.	Ing. arch. Milan Grygar	DATUM	07/2022
ZODP.PROJ.	Ing. Lukáš Petr	Č.ZAK.	03/2021
KRESLIL	Ing. Lukáš Petr, Bc. Jan Grygar, Magdaléna Křivánková	MĚŘÍTKO	1 : 5000
OBJEDNATEL	Obec Nimpšov		
POŘIZOVATEL	MěÚ Moravské Budějovice, odbor výstavby a územního plánování		
AKCE	<b>Úplné znění Územního plánu Nimpšov po Změně č.1</b>		
VÝKRES	Hlavní výkres	Č. VÝKRESU	2