

ZMĚNA PLOCH S ROZDÍLNÝM ZPŮSOBEM VYUŽITÍ (RZV)

Bf – PLOCHY BYDLENÍ – RODINNÉ DOMY SV - SMÍŠENÉ OBYTNÉ VENKOVSKÉ

Rs – PLOCHY REKREACE – SPORTOVNĚ REKREAČNÍ AREÁLY OS - OBČANSKÉ VYBAVENÍ - SPORT

Pv – PLOCHY VEŘEJNÝCH PROSTRANSTVÍ – NÁVESNÍ PROSTOR PP - VYBRANÁ VEŘEJNÁ PROSTRANSTVÍ S PŘEVAHOU ZPEVNĚNÝCH PLOCH

Pz – PLOCHY VEŘEJNÝCH PROSTRANSTVÍ – VEŘEJNÁ ZELEŇ PZ - VYBRANÁ VEŘEJNÁ PROSTRANSTVÍ S PŘEVAHOU ZELENĚ

Bs – PLOCHY SMÍŠENÉ OBYTNÉ OV - OBČANSKÉ VYBAVENÍ VEŘEJNÉ

Ds – PLOCHY DOPRAVNÍ INFRASTRUKTURY – SILNICE DS - DOPRAVA SILNIČNÍ

Dk/Du – PLOCHY DOPRAVNÍ INFRASTRUKTURY – MÍSTNÍ A ÚČELOVÉ KOMUNIKACE, MANIP. PLOCHY

Tv – PLOCHY TECHNICKÉ INFRASTRUKTURY – VODOVOD ČS, TRAFOSTANICE TW - VODNÍ HOSPODÁŘSTVÍ

Vs – PLOCHY VÝROBY A SKLADOVÁNÍ – LEHKÝ PRŮMYSL, DROBNÁ A ŘEMESLNÁ VÝROBA VD - VÝROBA DROBNÁ A SLUŽBY

W – PLOCHY VODNÍ A VODOHOSPODÁŘSKÉ WT - VODNÍ PLOCHY A TOKY

O – PLOCHY ZEMĚDĚLSKÉ – ORNÁ PŮDA AZ - ZEMĚDĚLSKÉ

Zs – PLOCHY SYSTÉMU SIDELNÍ ZELENĚ – ZELEŇ SOUKROMÁ A VYHRAZENÁ ZZ - ZELEŇ - ZAHRADY A SADY

Ns – PLOCHY SMÍŠENÉ NEZASTAVĚNÉHO ÚZEMÍ MN - SMÍŠENÉ NEZASTAVĚNÉHO ÚZEMÍ

NsE – PLOCHY SMÍŠENÉ NEZASTAVĚNÉHO ÚZEMÍ – PROTIEROZNÍ OPATŘENÍ

NsT – PLOCHY SMÍŠENÉ NEZASTAVĚNÉHO ÚZEMÍ – OCHRANNÁ A IZOLAČNÍ ZELEŇ

NsP – PLOCHY SMÍŠENÉ NEZASTAVĚNÉHO ÚZEMÍ – PROTIPOVODŇOVÁ OPATŘENÍ

ZO - ZELEŇ OCHRANNÁ A IZOLAČNÍ

VS - SKLADOVÉ AREÁLY


MNo - SMÍŠENÉ NEZASTAVĚNÉHO ÚZEMÍ - ochrana proti ohrožení území

ZRUŠENÍ OZNAČENÍ CÍLOVÝCH MÍST OBČANSKÉ VYBAVENOSTI

1. OBECNÍ ÚŘAD
2. PRODEJNA SMÍŠENÉHO ZBOŽÍ
3. PROVOZOVNA ŘEMESEL
4. KOUPALIŠTĚ

ZRUŠENÍ ZOBRAZENÍ JEVŮ

- ○ ○ ○ ○ ○ INTERAKČNÍ PRVEK ÚSES - LINIOVÁ ZELEŇ
- — — — — — KORIDORY DOPRAVNÍ INFRASTRUKTURY
- — — — — — DOPRAVNÍ STAVBY - CHODNÍKY
- — — — — — KORIDORY TECHNICKÉ INFRASTRUKTURY
- — — — — — MANIPULAČNÍ PÁSMO VODNÍHO TOKU
- — — — — — PLOCHY VEŘEJNĚ PROSPĚŠNÝCH STAVEB
- — — — — — PLOCHY VEŘEJNĚ PROSPĚŠNÝCH OPATŘENÍ
- — — — — — KORIDORY VEŘEJNĚ PROSPĚŠNÝCH STAVEB
- — — — — — MELIORACE PLOŠNÉ
- — — — — — VZDÁLENOST 50 M OD OKRAJE PUPFL
- Ⓟ PARKOVIŠTĚ
- Ⓢ ZASTÁVKA HROMADNÉ AUTOBUSOVÉ DOPRAVY

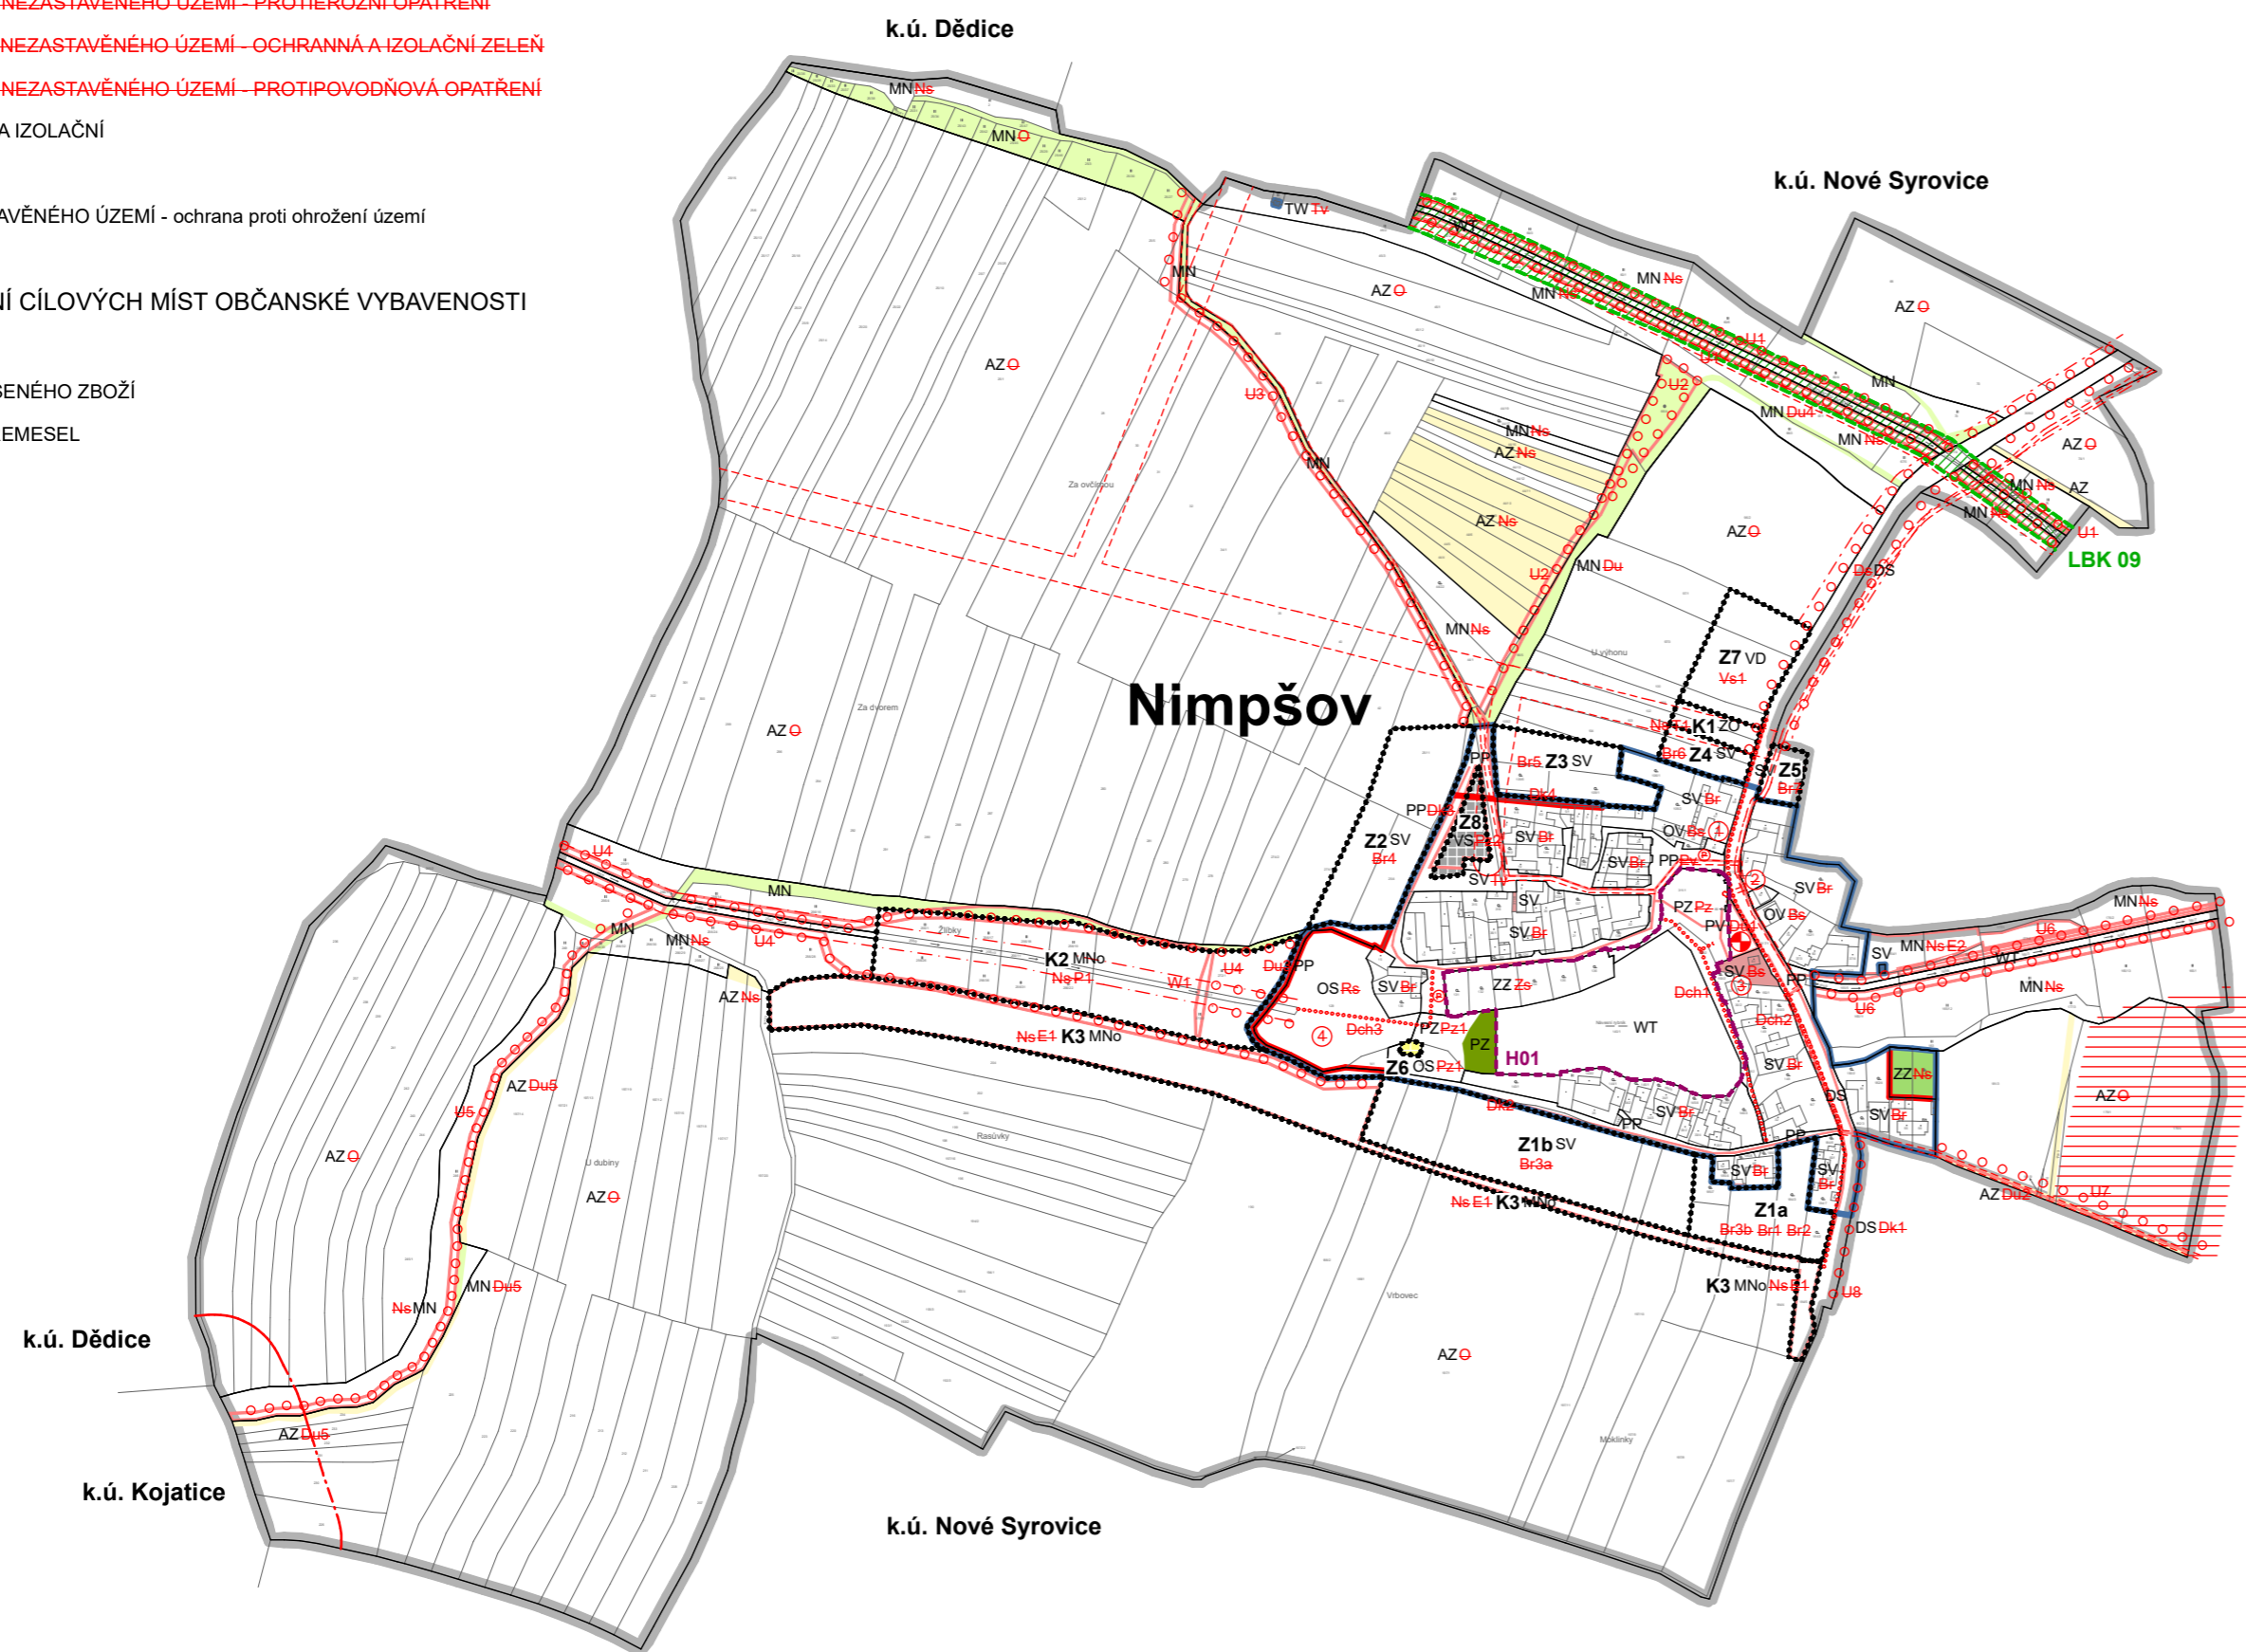

LEGENDA - HLAVNÍ VÝKRES

STAV / AKTUAL.	NÁVRH	ZMĚNA Č.1 KE ZRUŠENÍ	
			HRANICE ŘEŠENÉHO ÚZEMÍ (k.ú. Nimpšov)
			HRANICE ZASTAVĚNÉHO ÚZEMÍ K DATU 31.1.2022
	Z1		ZASTAVITELNÉ PLOCHY
	K1		PLOCHY ZMĚN V KRAJINĚ

ZMĚNA Č.1 - OCHRANA HODNOT ÚZEMÍ

ZMĚNA Č.1 STAV / AKTUAL.	ZMĚNA Č.1 NÁVRH	ZMĚNA Č.1 KE ZRUŠENÍ	
	H01		KOMPOZIČNÍ PRVEK - PROSTRANSTVÍ KOLEM NÁVESNÍHO RYBNÍKA

ZMĚNA Č.1 - ÚZEMNÍ SYSTÉM EKOLOGICKÉ STABILITY

ZMĚNA Č.1 STAV / AKTUAL.	ZMĚNA Č.1 NÁVRH	ZMĚNA Č.1 KE ZRUŠENÍ	
	LBK 09		LOKÁLNÍ BIODORIDOR LBK 09

ZMĚNA Č.1 - PLOCHY S ROZDÍLNÝM ZPŮSOBEM VYUŽITÍ (RZV)

ZMĚNA Č.1 STAV / AKTUAL.	ZMĚNA Č.1 NÁVRH	ZMĚNA Č.1 KE ZRUŠENÍ	
			HRANICE PLOCH S ROZDÍLNÝM ZPŮSOBEM VYUŽITÍ
	SV		SMÍŠENÉ OBYTNÉ VENKOVSKÉ
	OS		OBČANSKÉ VYBAVENÍ - SPORT
	PZ		VYBRANÁ VEŘEJNÁ PROSTRANSTVÍ S PŘEVAHOU ZELENĚ
	ZZ		ZELEŇ - ZAHRADY A SADY
	VS		SKLADOVÉ AREÁLY
	AZ		ZEMĚDĚLSKÉ
	MN		SMÍŠENÉ NEZASTAVĚNÉHO ÚZEMÍ

ZMĚNA Č.1 - ZMĚNA A DOPLNĚNÍ KÓDOVÉHO OZNAČENÍ

ZMĚNA Č.1 STAV / AKTUAL.	ZMĚNA Č.1 NÁVRH	ZMĚNA Č.1 KE ZRUŠENÍ	
	Z1	Bf+	ZASTAVITELNÉ PLOCHY
	K1	NeT1	PLOCHY ZMĚN V KRAJINĚ
	SV	Br	PLOCHY S ROZDÍLNÝM ZPŮSOBEM VYUŽITÍ

ZÁZNAM O ÚČINNOSTI ÚZEMNĚ PLÁNOVACÍ DOKUMENTACE

NÁZEV DOKUMENTACE	Změna č. 1 Územního plánu Nimpšov
SPRÁVNÍ ORGÁN VYDÁVAJÍCÍ ÚZEMNÍ PLÁN	Zastupitelstvo obce Nimpšov
DATUM NABYTÍ ÚČINNOSTI	9. 7. 2022
OPRÁVNĚNÁ ÚŘEDNÍ OSOBA POŘIZOVATELE	Jaroslav Kunst


pořizovatel územně plánovací dokumentace
odbor výstavby a územního plánování
Městský úřad Moravské Budějovice

ZMĚNA ÚZEMNÍHO PLÁNU



DISprojekt s.r.o.

HAVLÍČKOVO NÁBŘEŽÍ 37, 674 01 TŘEBÍČ
IČO 60715227 DIČ CZ60715227
E-MAIL: DISPROJEKT@VOLNY.CZ
TEL: +420 603 522 531

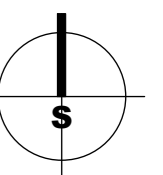

VED.PROJ.	Ing. arch. Milan Grygar	STUPEŇ:	OOP
ZODP.PROJ.	Ing. Lukáš Petr	DATUM	07/2022
KRESLIL	Ing. Lukáš Petr, Bc. Jan Grygar, Magdaléna Křivánková	Č.ZAK.	03/2021
OBJEDNATEL	Obec Nimpšov	MĚŘÍTKO	1 : 5000
POŘIZOVATEL	MěÚ Moravské Budějovice, odbor výstavby a územního plánování		
AKCE	Změna č. 1 Územního plánu Nimpšov		
VÝKRES	Hlavní výkres	Č. VÝKRESU	2