


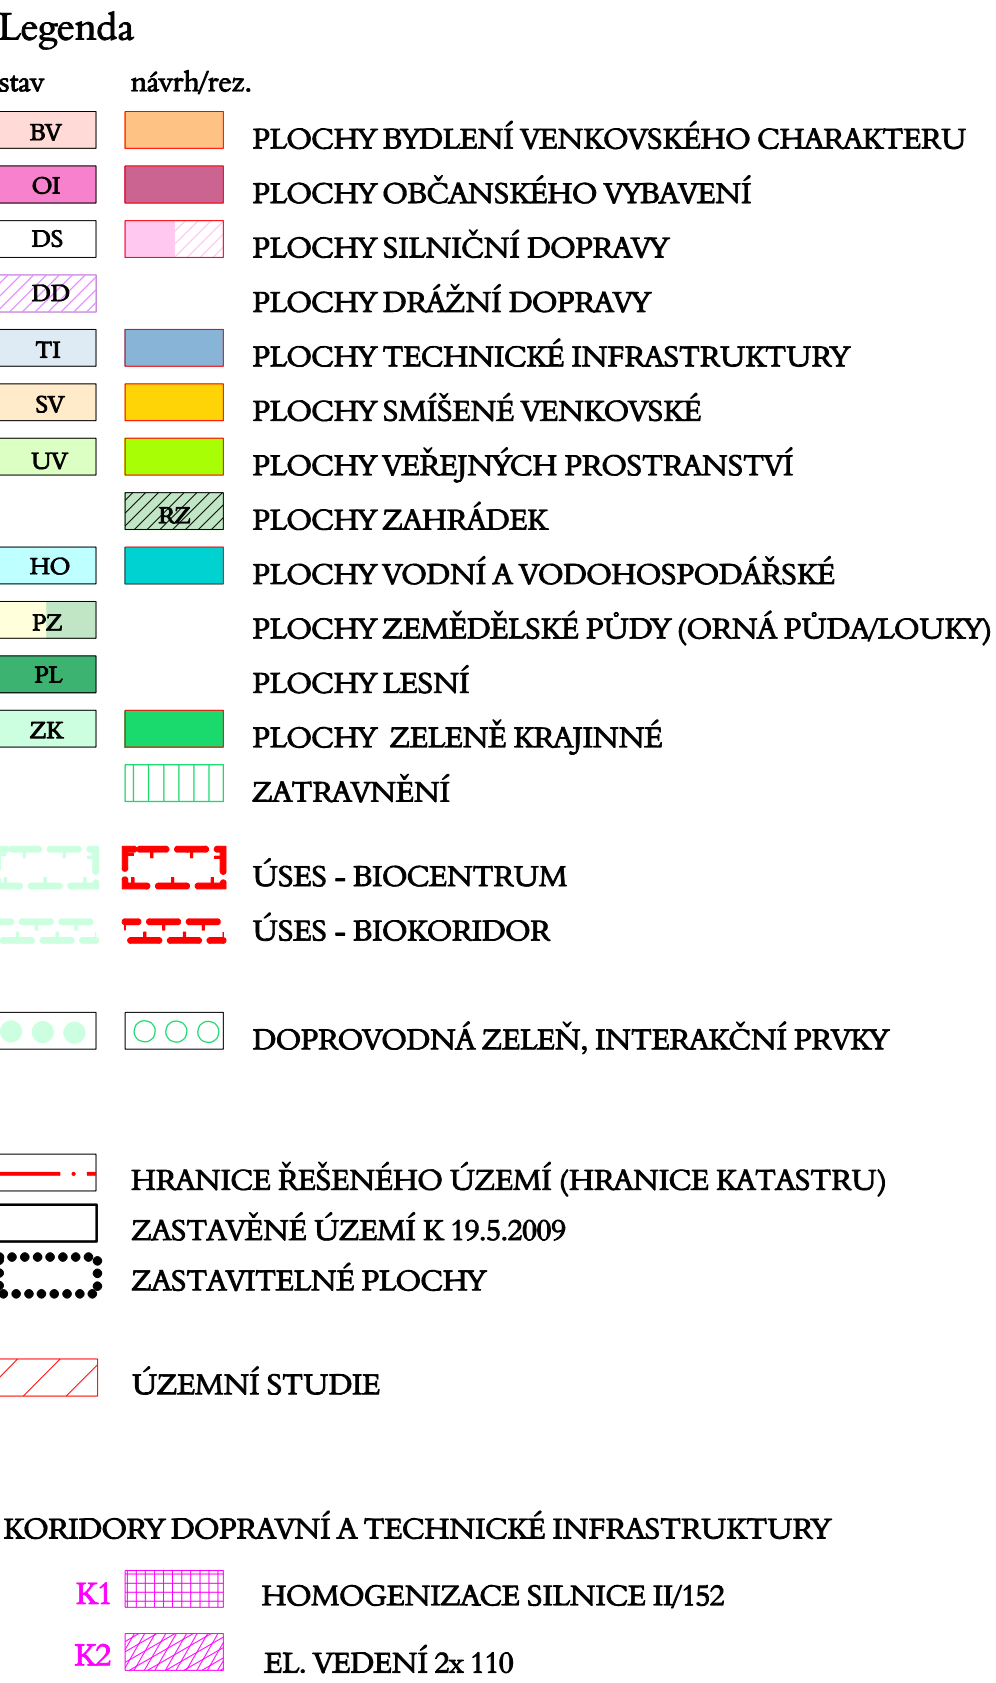

vydal :	zastupitelstvo obce Dědice		
číslo jednací :			
datum vydání :			
datum nabytí účinnosti :			
oprávněná úřední osoba pořizovatele :			
	podpis :	razítko :	
zpracovatel :	Ing.arch. Ladislav BROŽEK J. Faimonové 12, 628 00 Brno, tel./fax. 543 245 340 infobrozek@archbrno.cz, www.archbrno.cz		
hlavní projektant :	Ing.arch. Ladislav Brožek		
zpracoval :	Ivana Špačková, Zuzana Kučerová		
název akce :	ÚZEMNÍ PLÁN DĚDICE		
	IČO : 12147168		
	datum :	leden 2011	
název výkresu :	měřítko :	č. výkr. :	
	HLAVNÍ VÝKRES	1 : 5 000	2