


ÚZEMNÍ STUDIE JEMNICE LOKALITA PŘEDLÍSKY II

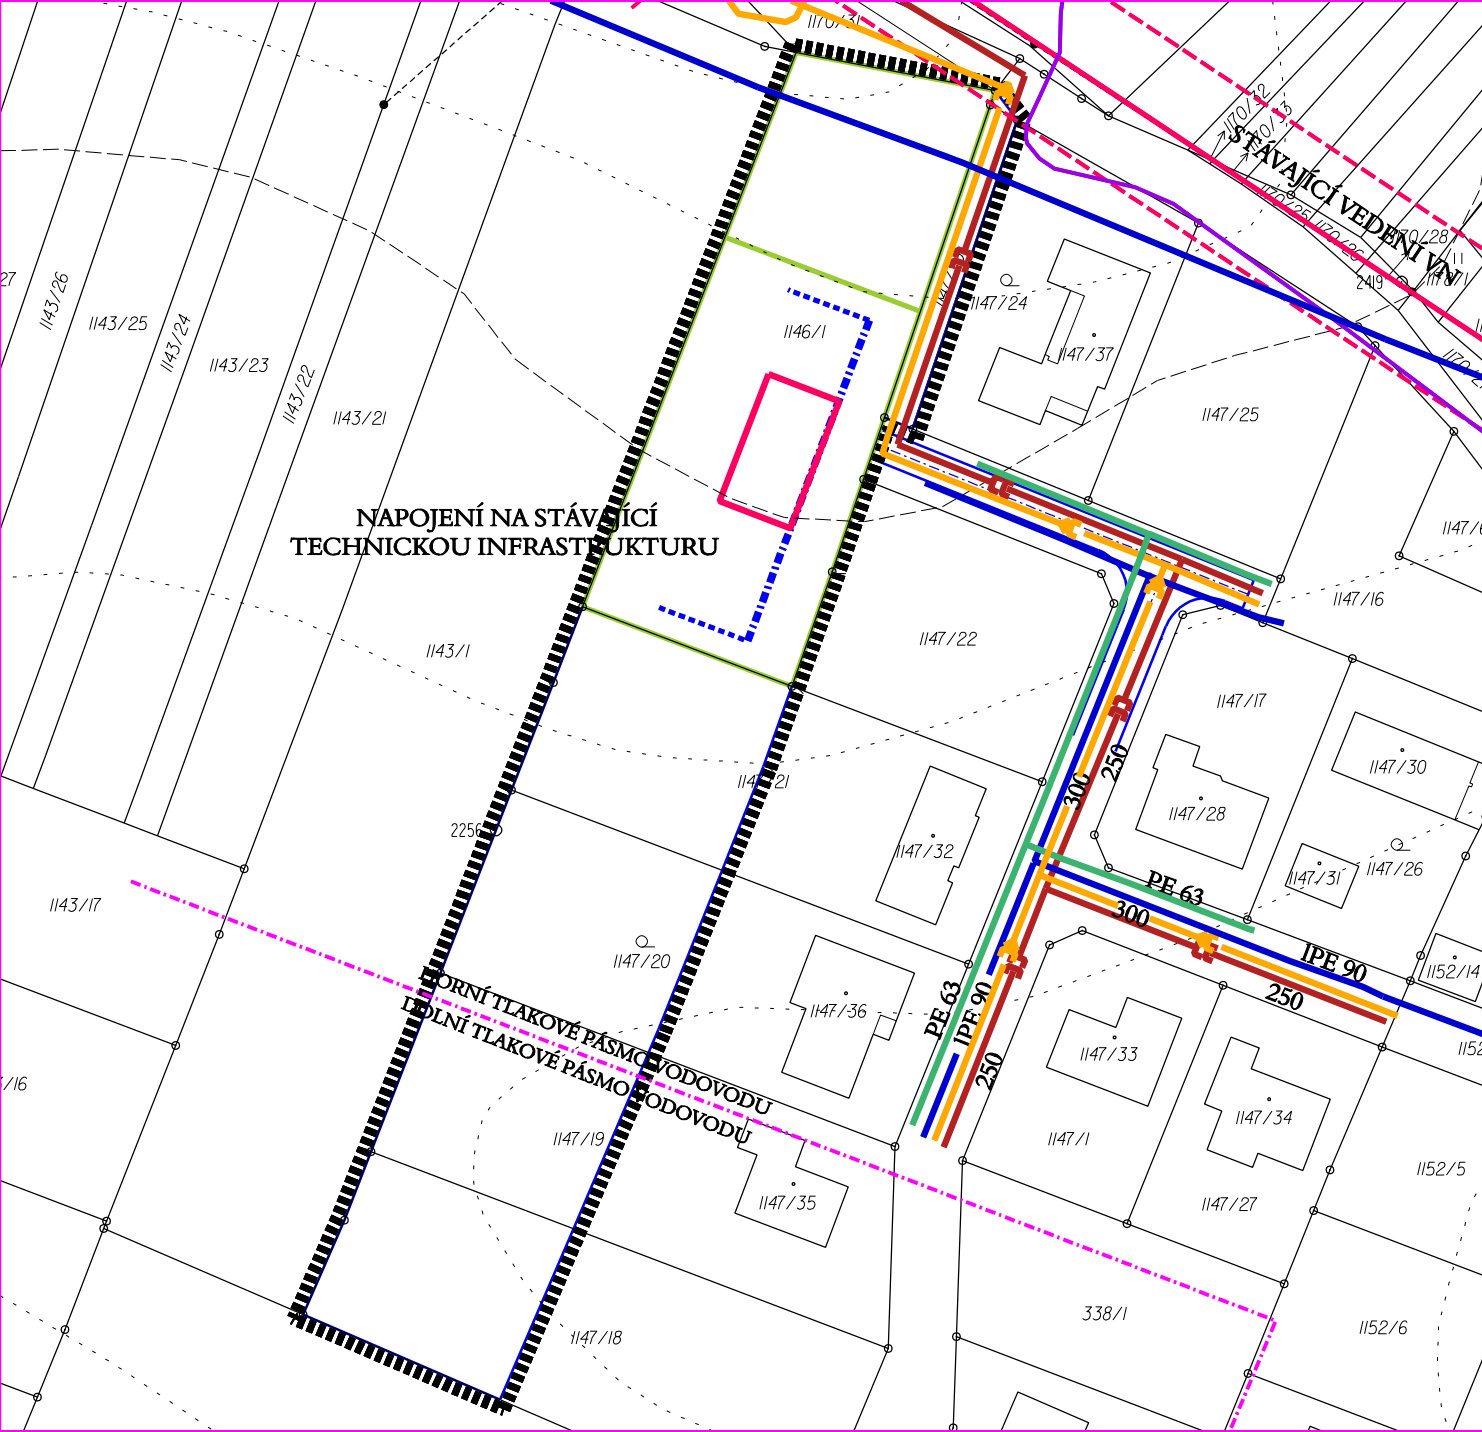

NAPOJENÍ NA STÁVAJÍCÍ
TECHNICKOU INFRASTRUKTURU

	STAV		NÁVRH
	HRANICE ŘEŠENÉHO ÚZEMÍ		PARCELACE STÁVAJÍCÍ
	PARCELACE NAVRHOVANÁ		ORIENTAČNÍ UMÍSTĚNÍ RODINNÝCH DOMŮ NA POZEMKU
	STAVEBNÍ ČÁRA		STAVEBNÍ HRANICE
	VZDUŠNÉ VEDEBNÍ 22 kV S OCHRANNÝM PÁSMEM		DÁLKOVÝ SDĚLOVACÍ KABEL
	VODOVODNÍ ŘÁD		KANALIZACE SPLAŠKOVÁ
	KANALIZACE DEŠŤOVÁ		STŘEDOTLAKÝ PLYNOVOD
	DÁLKOVÝ KABEL		

vedoucí projektant	Ing. arch. Jiří Hašek		Urbanistické středisko JIHLAVA, spol. s r.o. Masarykova 11, 58601 Jihlava tel: 56790461 e-mail: urban.ar@uj.cz
vypracoval	Alena Kvasničková		
zadavatel	Město Jemnice		
pořizovatel	Městský úřad Moravské Budějovice		
ÚZEMNÍ STUDIE JEMNICE LOKALITA - PŘEDLÍSKY II		formát	
		datum	05/2018
		stupeň	
		zak. číslo	
		měřítka	číslo výkr.
VÝKRES TECHNICKÉ INFRASTRUKTURY		1 : 500	2