


ÚZEMNÍ PLÁN NIMPŠOV

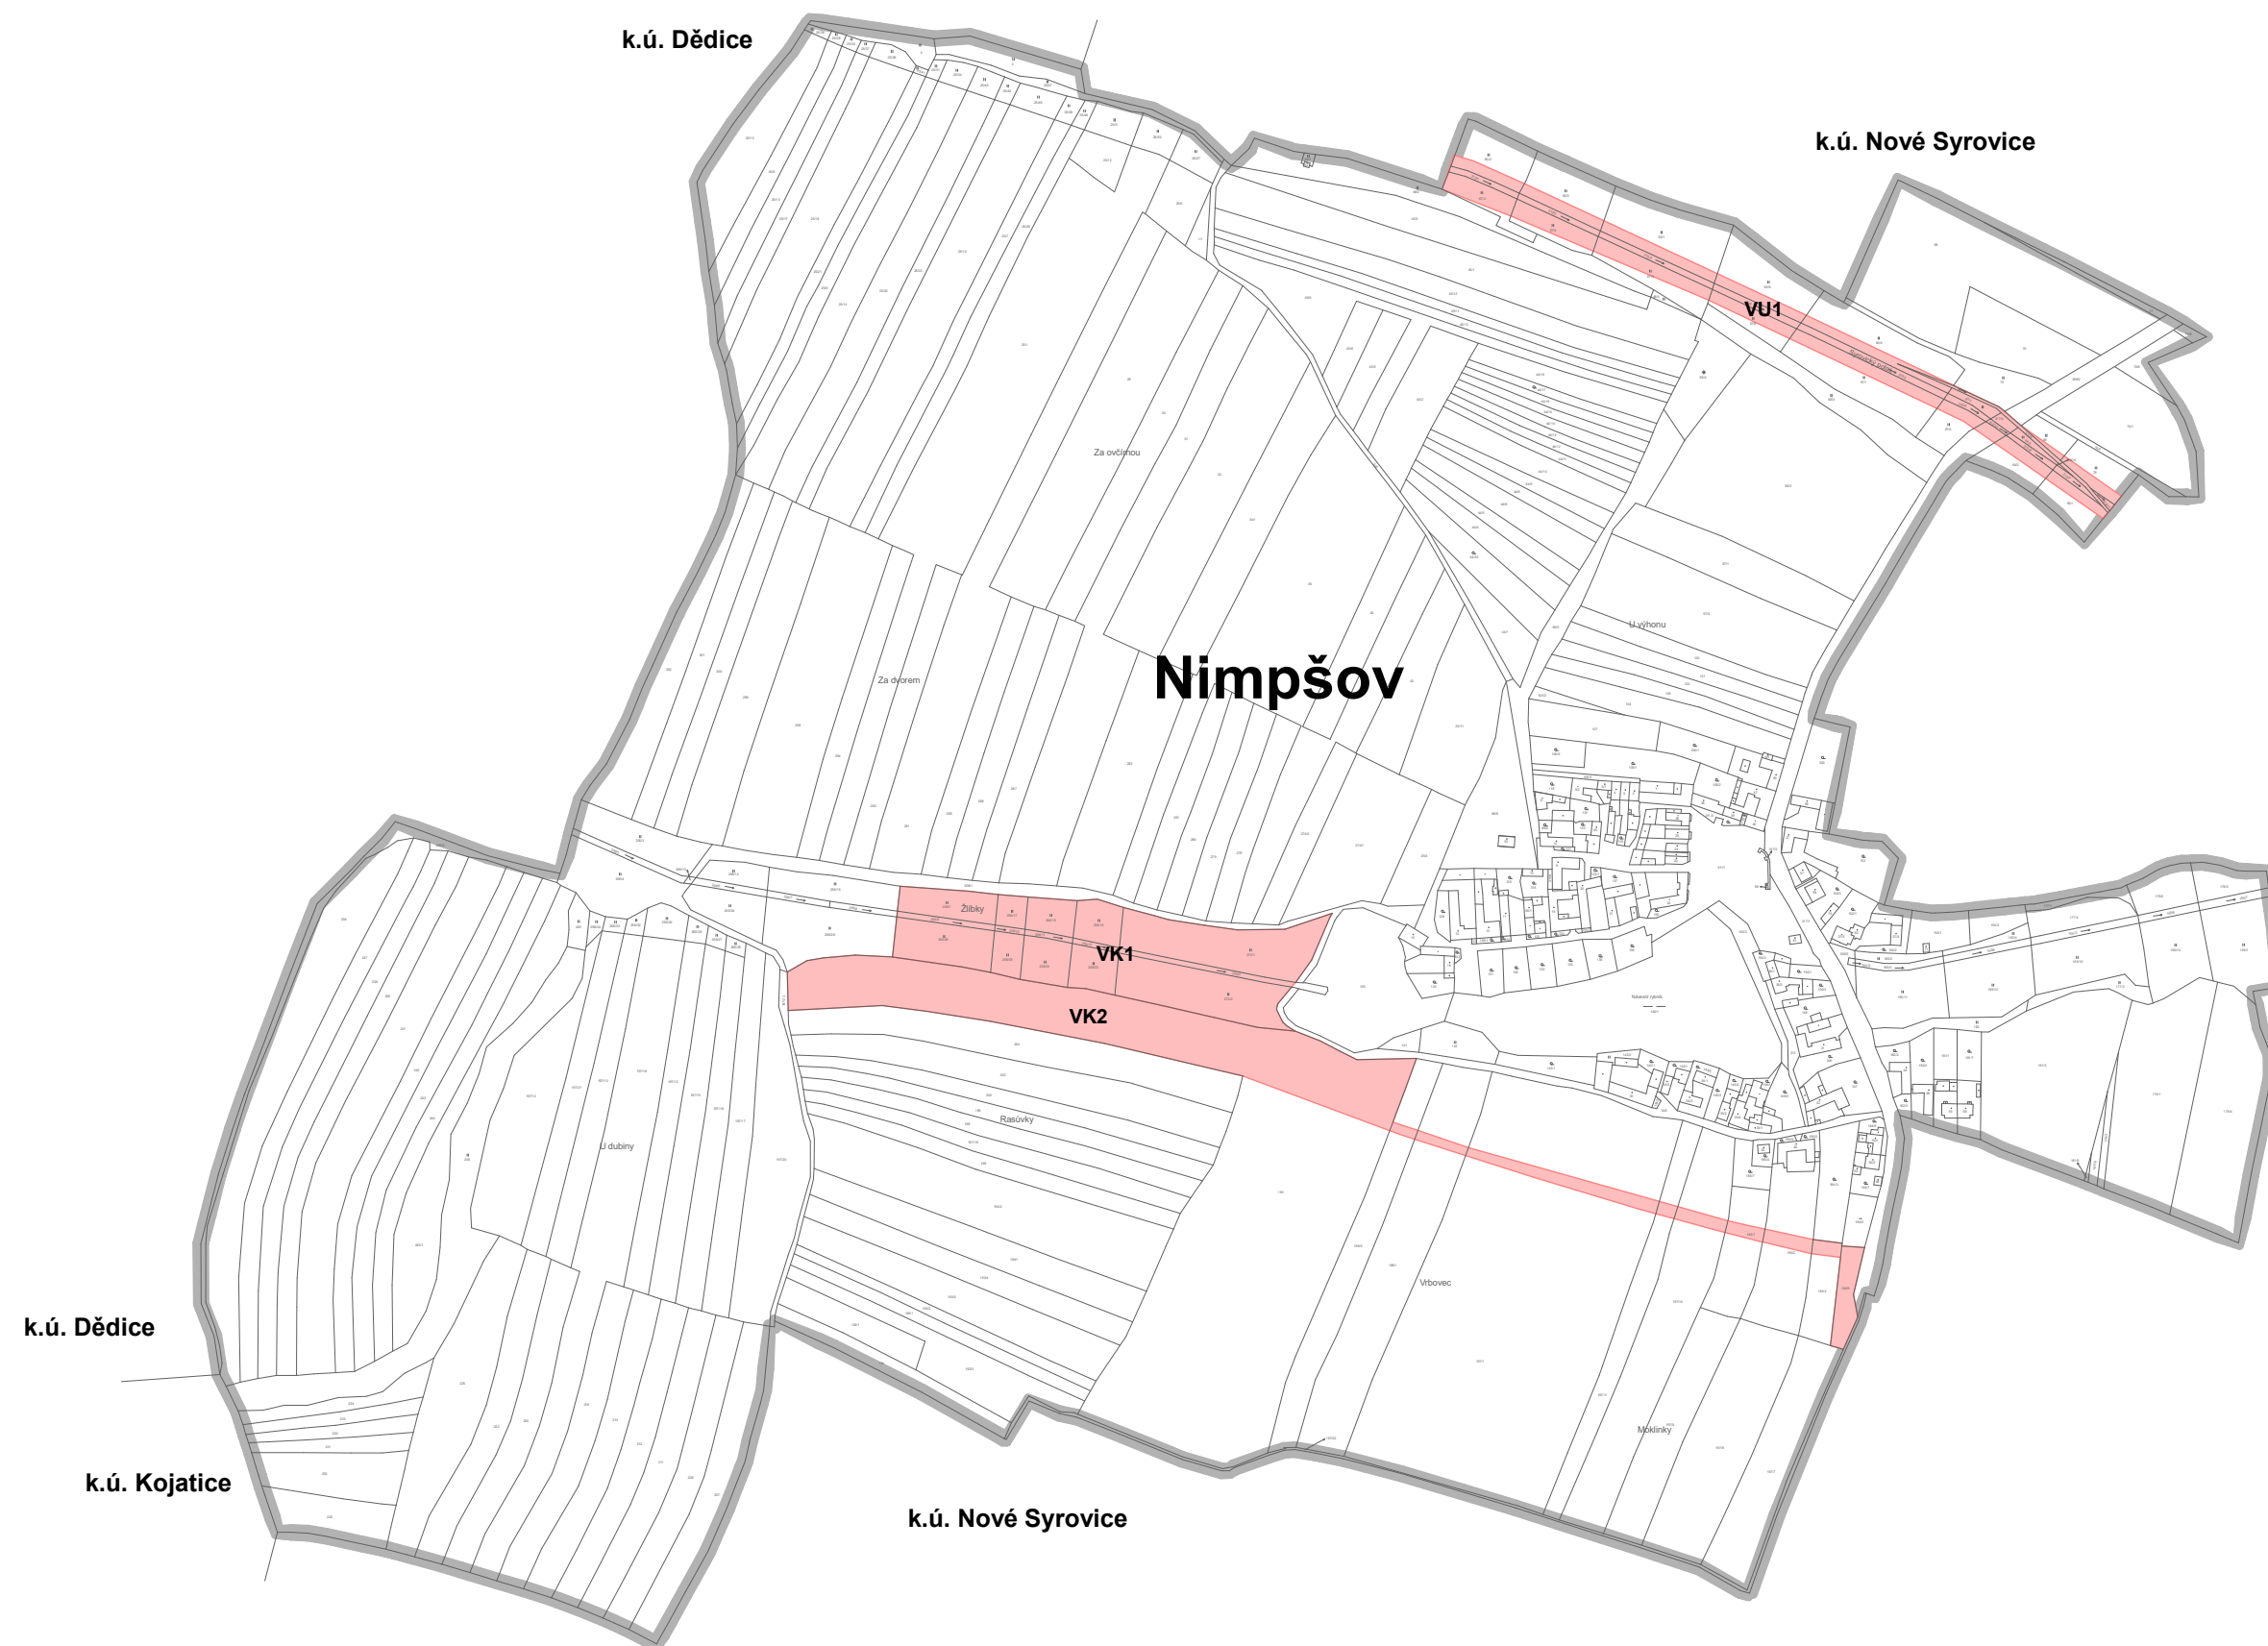

LEGENDA - VÝKRES VEŘEJNĚ PROSPĚŠNÝCH STAVEB, OPATŘENÍ A ASANACÍ

HRANICE ŘEŠENÉHO ÚZEMÍ (k.ú. Nimpšov)

VEŘEJNĚ PROSPĚŠNÁ OPATŘENÍ, PRO KTERÁ LZE PRÁVA K POZEMKŮM A STAVBÁM VYVLASTNIT

VU1	LOKÁLNÍ BIODORIDOR LBK 09
VK1	TERÉNNÍ ÚPRAVY A ZATRAVNĚNÍ - SUCHÝ POLDR
VK2	PROTIEROZNÍ OPATŘENÍ

ZÁZNAM O ÚČINNOSTI VYHOTOVENÍ ÚZEMNÍHO PLÁNU ZAHRNÚJÍCÍHO ÚPLNÉ ZNĚNÍ


NÁZEV DOKUMENTACE	Úplné znění Územního plánu Nimpšov po Změně č.1
SPRÁVNÍ ORGÁN VYDÁVAJÍCÍ ÚZEMNÍ PLÁN	Zastupitelstvo obce Nimpšov
POŘADOVÉ ČÍSLO POSLEDNÍ ZMĚNY	1
DATUM NABYTÍ ÚČINNOSTI POSLEDNÍ ZMĚNY	9. 7. 2022
OPRÁVNĚNÁ ÚŘEDNÍ OSOBA POŘIZOVATELE	Jaroslav Kunst

pořizovatel územně plánovací dokumentace
odbor výstavby a územního plánování
Městský úřad Moravské Budějovice

ÚZEMNÍ PLÁN



DISprojekt s.r.o.
HAVLÍČKOVO NÁBŘEŽÍ 37, 674 01 TŘEBÍČ
IČO 60715227 DIČ CZ60715227
E-MAIL: DISPROJEKT@VOLNY.CZ
TEL: +420 603 522 531

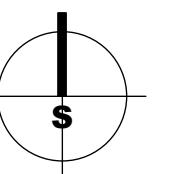

VED.PROJ.	Ing. arch. Milan Grygar	DATUM	07/2022
ZODP.PROJ.	Ing. Lukáš Petr	Č.ZAK.	03/2021
KRESLIL	Ing. Lukáš Petr, Bc. Jan Grygar, Magdaléna Křivánková	MĚŘÍTKO	1 : 5000
OBJEDNATEL	Obec Nimpšov		
POŘIZOVATEL	MěÚ Moravské Budějovice, odbor výstavby a územního plánování		
AKCE	Úplné znění Územního plánu Nimpšov po Změně č.1		
VÝKRES	Výkres veřejně prospěšných staveb, opatření a asanací	Č. VÝKRESU	3