


ZRUŠENÍ VEŘEJNĚ PROSPĚŠNÝCH STAVEB A OPATŘENÍ

- ① STAVBA MÍSTNÍ KOMUNIKACE Dk1
- ② STAVBA MÍSTNÍ KOMUNIKACE Dk2
- ③ STAVBA MÍSTNÍ KOMUNIKACE Dk3
- ④ STAVBA MÍSTNÍ KOMUNIKACE Dk4
- ⑤ STAVBA ÚČELOVÉ KOMUNIKACE Du1
- ⑥ STAVBA ÚČELOVÉ KOMUNIKACE Du2
- ⑦ STAVBA ÚČELOVÉ KOMUNIKACE Du3
- ⑧ STAVBA ÚČELOVÉ KOMUNIKACE Du4
- ⑨ STAVBA ÚČELOVÉ KOMUNIKACE Du5
- ⑩ STAVBA CHODNÍKU Dch1
- ⑪ STAVBA CHODNÍKU Dch2
- ⑫ STAVBA CHODNÍKU Dch3
- ⑬ STAVBA KANALIZACE DEŠŤOVÉ
- ⑭ STAVBA KANALIZACE SPLAŠKOVÉ
- ⑮ STAVBA VODOVODNÍHO ŘADU
- ⑯ STAVBA PLYNOVODU STL
- ⑰ STAVBA HRÁZE SUCHÉHO POLDRU
- ⑱ VEŘEJNÉ PROSTRANSTVÍ Pz1
- ⑲ VEŘEJNÉ PROSTRANSTVÍ Pz2
- ⑳ ZALOŽENÍ INTERAKČNÍHO PRVKU ÚSES
- ㉑ TERÉNNÍ ÚPRAVY A ZATRAVNĚNÍ
- ㉒ PROTIEROZNÍ OPATŘENÍ

ZRUŠENÍ ZOBRAZENÍ PLOCH

- Bf – PLOCHY BYDLENÍ – RODINNÉ DOMY
- Rs – PLOCHY REKREACE – SPORTOVNĚ REKREAČNÍ AREÁLY
- Pv – PLOCHY VEŘEJNÝCH PROSTRANSTVÍ – NÁVESNÍ PROSTOR
- Pz – PLOCHY VEŘEJNÝCH PROSTRANSTVÍ – VEŘEJNÁ ZELENĚ
- Bs – PLOCHY SMÍŠENÉ OBYTNÉ
- Ds – PLOCHY DOPRAVNÍ INFRASTRUKTURY – SILNICE

- Dk/Du – PLOCHY DOPRAVNÍ INFRASTRUKTURY – MÍSTNÍ A ÚČELOVÉ KOMUNIKACE, MANIP. PLOCHY
- Ds – PLOCHY DOPRAVNÍ INFRASTRUKTURY – SILNICE
- Dch – PLOCHY DOPRAVNÍ INFRASTRUKTURY – CHODNÍKY
- Tv – PLOCHY TECHNICKÉ INFRASTRUKTURY – VODOVOD ČS, TRAFOSTANICE
- Vs – PLOCHY VÝROBY A SKLADOVÁNÍ – LEHKÝ PRŮMYSL, DROBNÁ A ŘEMESLNÁ VÝROBA
- W – PLOCHY VODNÍ A VODOHOSPODÁRSKÉ
- O – PLOCHY ZEMĚDĚLSKÉ – ORNÁ PŮDA
- Zs – PLOCHY SYSTÉMU SÍDELNÍ ZELENĚ – ZELENĚ SOUKROMÁ A VYHRAZENÁ
- Ns – PLOCHY SMÍŠENÉ NEZASTAVĚNÉHO ÚZEMÍ
- NsE – PLOCHY SMÍŠENÉ NEZASTAVĚNÉHO ÚZEMÍ – PROTIEROZNÍ OPATŘENÍ
- NsT – PLOCHY SMÍŠENÉ NEZASTAVĚNÉHO ÚZEMÍ – OCHRANNÁ A IZOLAČNÍ ZELENĚ
- NsP – PLOCHY SMÍŠENÉ NEZASTAVĚNÉHO ÚZEMÍ – PROTIPOVODŇOVÁ OPATŘENÍ

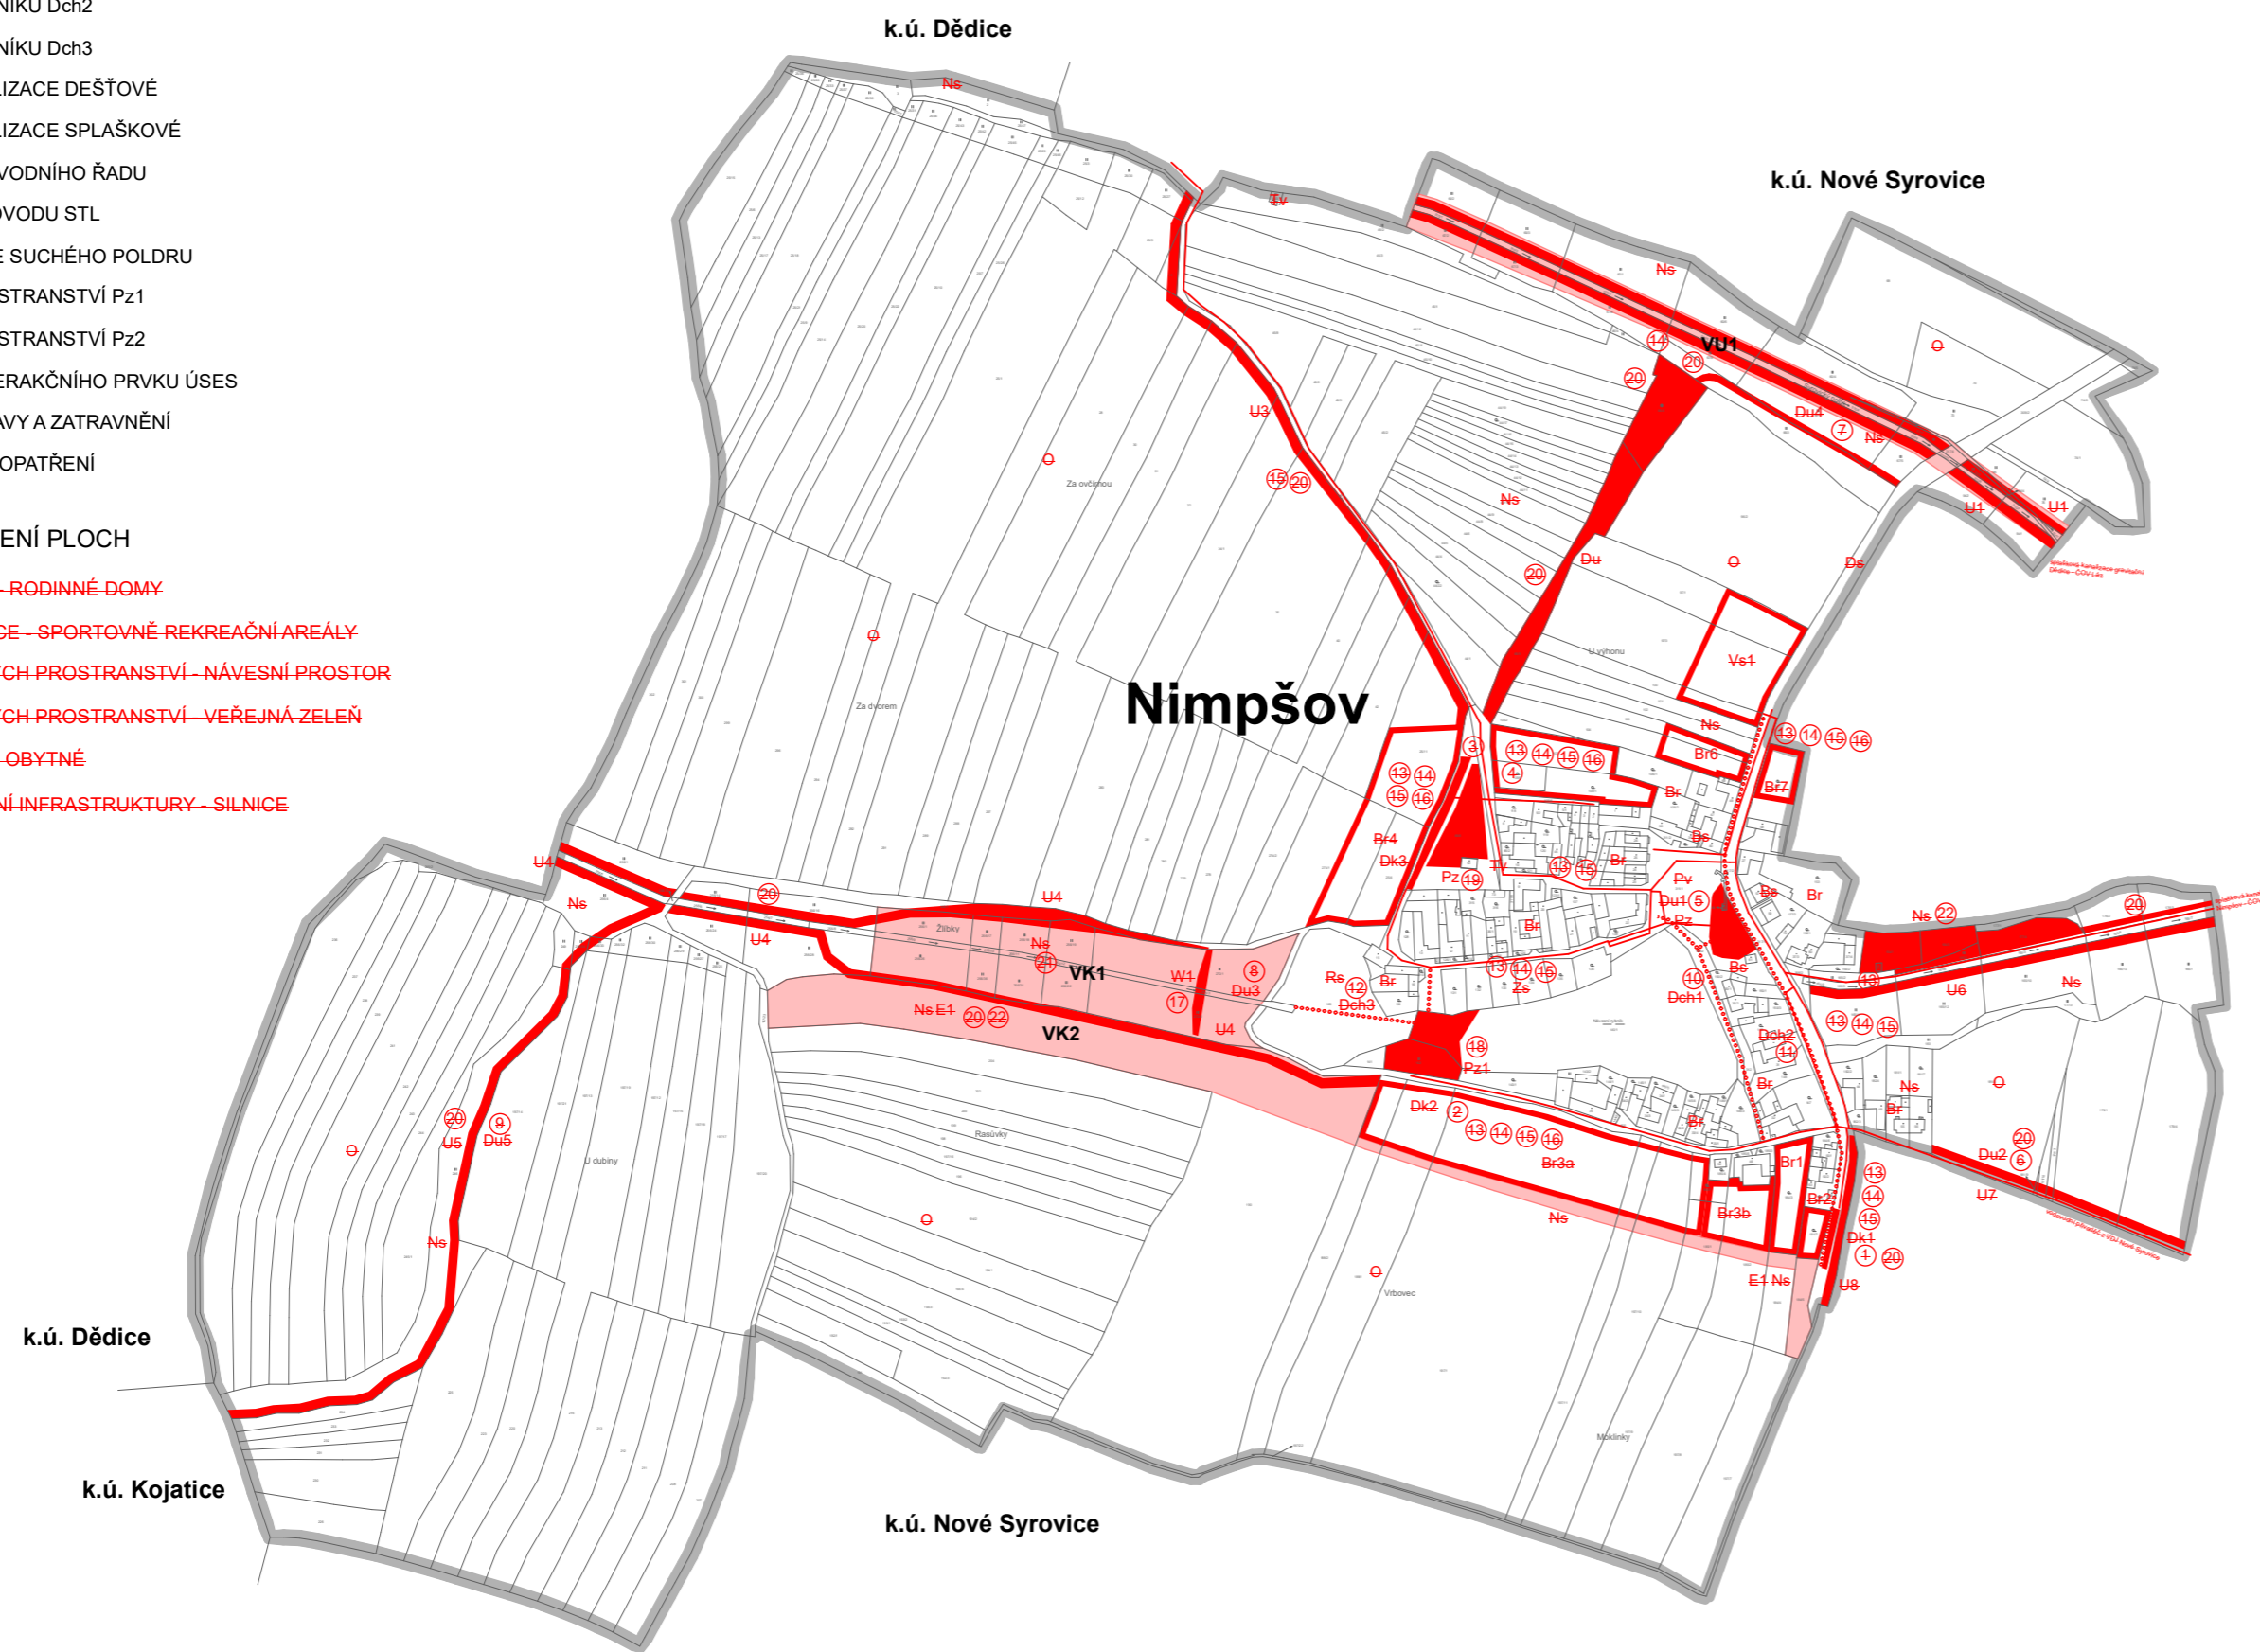

LEGENDA - VÝKRES VEŘEJNĚ PROSPĚŠNÝCH STAVEB, OPATŘENÍ A ASANACÍ

ZMĚNA Č.1 STAV / AKTUAL.	ZMĚNA Č.1 NAVRH	ZMĚNA Č.1 KE ZRUŠENÍ
		HRANICE ŘEŠENÉHO ÚZEMÍ (k.ú. Nimpšov)

ZMĚNA Č.1 - VPS, PRO KTERÉ LZE PRÁVA K POZEMKŮM A STAVBÁM VYVLASTNIT

ZMĚNA Č.1 STAV / AKTUAL.	ZMĚNA Č.1 NAVRH	ZMĚNA Č.1 KE ZRUŠENÍ
		PLOCHY VEŘEJNĚ PROSPĚŠNÝCH STAVEB (VPS)
		VPS - KANALIZACE SPLAŠKOVÁ
		VPS - KANALIZACE DEŠŤOVÁ
		VPS - VODOVOD
		VPS - PLYNOVOD STL
		VPS - MÍSTNÍ KOMUNIKACE
		VPS - ÚČELOVÁ KOMUNIKACE
		VPS - CHODNÍKY, CYKLOSTEZKA

ZMĚNA Č.1 - VPO, PRO KTERÁ LZE PRÁVA K POZEMKŮM A STAVBÁM VYVLASTNIT

ZMĚNA Č.1 STAV / AKTUAL.	ZMĚNA Č.1 NAVRH	ZMĚNA Č.1 KE ZRUŠENÍ
	VU1	LOKÁLNÍ BIODORIDOR LBK 09
	VK1	TERÉNNÍ ÚPRAVY A ZATRAVNĚNÍ - SUCHÝ POLDR
	VK2	PROTIEROZNÍ OPATŘENÍ
		PLOCHY VEŘEJNĚ PROSPĚŠNÝCH OPATŘENÍ (VPO)
	E	VPO - PROTIEROZNÍ OPATŘENÍ
	U	VPO - ZALOŽENÍ INTERAKČNÍCH PRVKŮ ÚSES
	P	VPO - PROTIPOVODŇOVÁ OPATŘENÍ

ZÁZNAM O ÚČINNOSTI ÚZEMNĚ PLÁNOVACÍ DOKUMENTACE

NÁZEV DOKUMENTACE	Změna č. 1 Územního plánu Nimpšov
SPRÁVNÍ ORGÁN VYDÁVAJÍCÍ ÚZEMNÍ PLÁN	Zastupitelstvo obce Nimpšov
DATUM NABYTÍ ÚČINNOSTI	9. 7. 2022
OPRÁVNĚNÁ ÚŘEDNÍ OSOBA POŘIZOVATELE	Jaroslav Kunst

pořizovatel územně plánovací dokumentace
odbor výstavby a územního plánování
Městský úřad Moravské Budějovice

ZMĚNA ÚZEMNÍHO PLÁNU

DISPROJEKT
ARCHITEKTI

DISprojekt s.r.o.
HAVLÍČKOVO NÁBŘEŽÍ 37, 674 01 TŘEBÍČ
IČO 60715227 DIČ CZ60715227
E-MAIL: DISPROJEKT@VOLNY.CZ
TEL: +420 603 522 531

VED.PROJ.	Ing. arch. Milan Grygar	STUPEŇ:	OOP
ZODP.PROJ.	Ing. Lukáš Petr	DATUM	07/2022
KRESLIL	Ing. Lukáš Petr, Bc. Jan Grygar, Magdaléna Křivánková	Č.ZAK.	03/2021
OBJEDNATEL	Obec Nimpšov	MĚŘÍTKO	1 : 5000
POŘIZOVATEL	MěÚ Moravské Budějovice, odbor výstavby a územního plánování		
AKCE	Změna č. 1 Územního plánu Nimpšov		
VÝKRES	Výkres veřejně prospěšných staveb, opatření a asanací	Č. VÝKRESU	3