
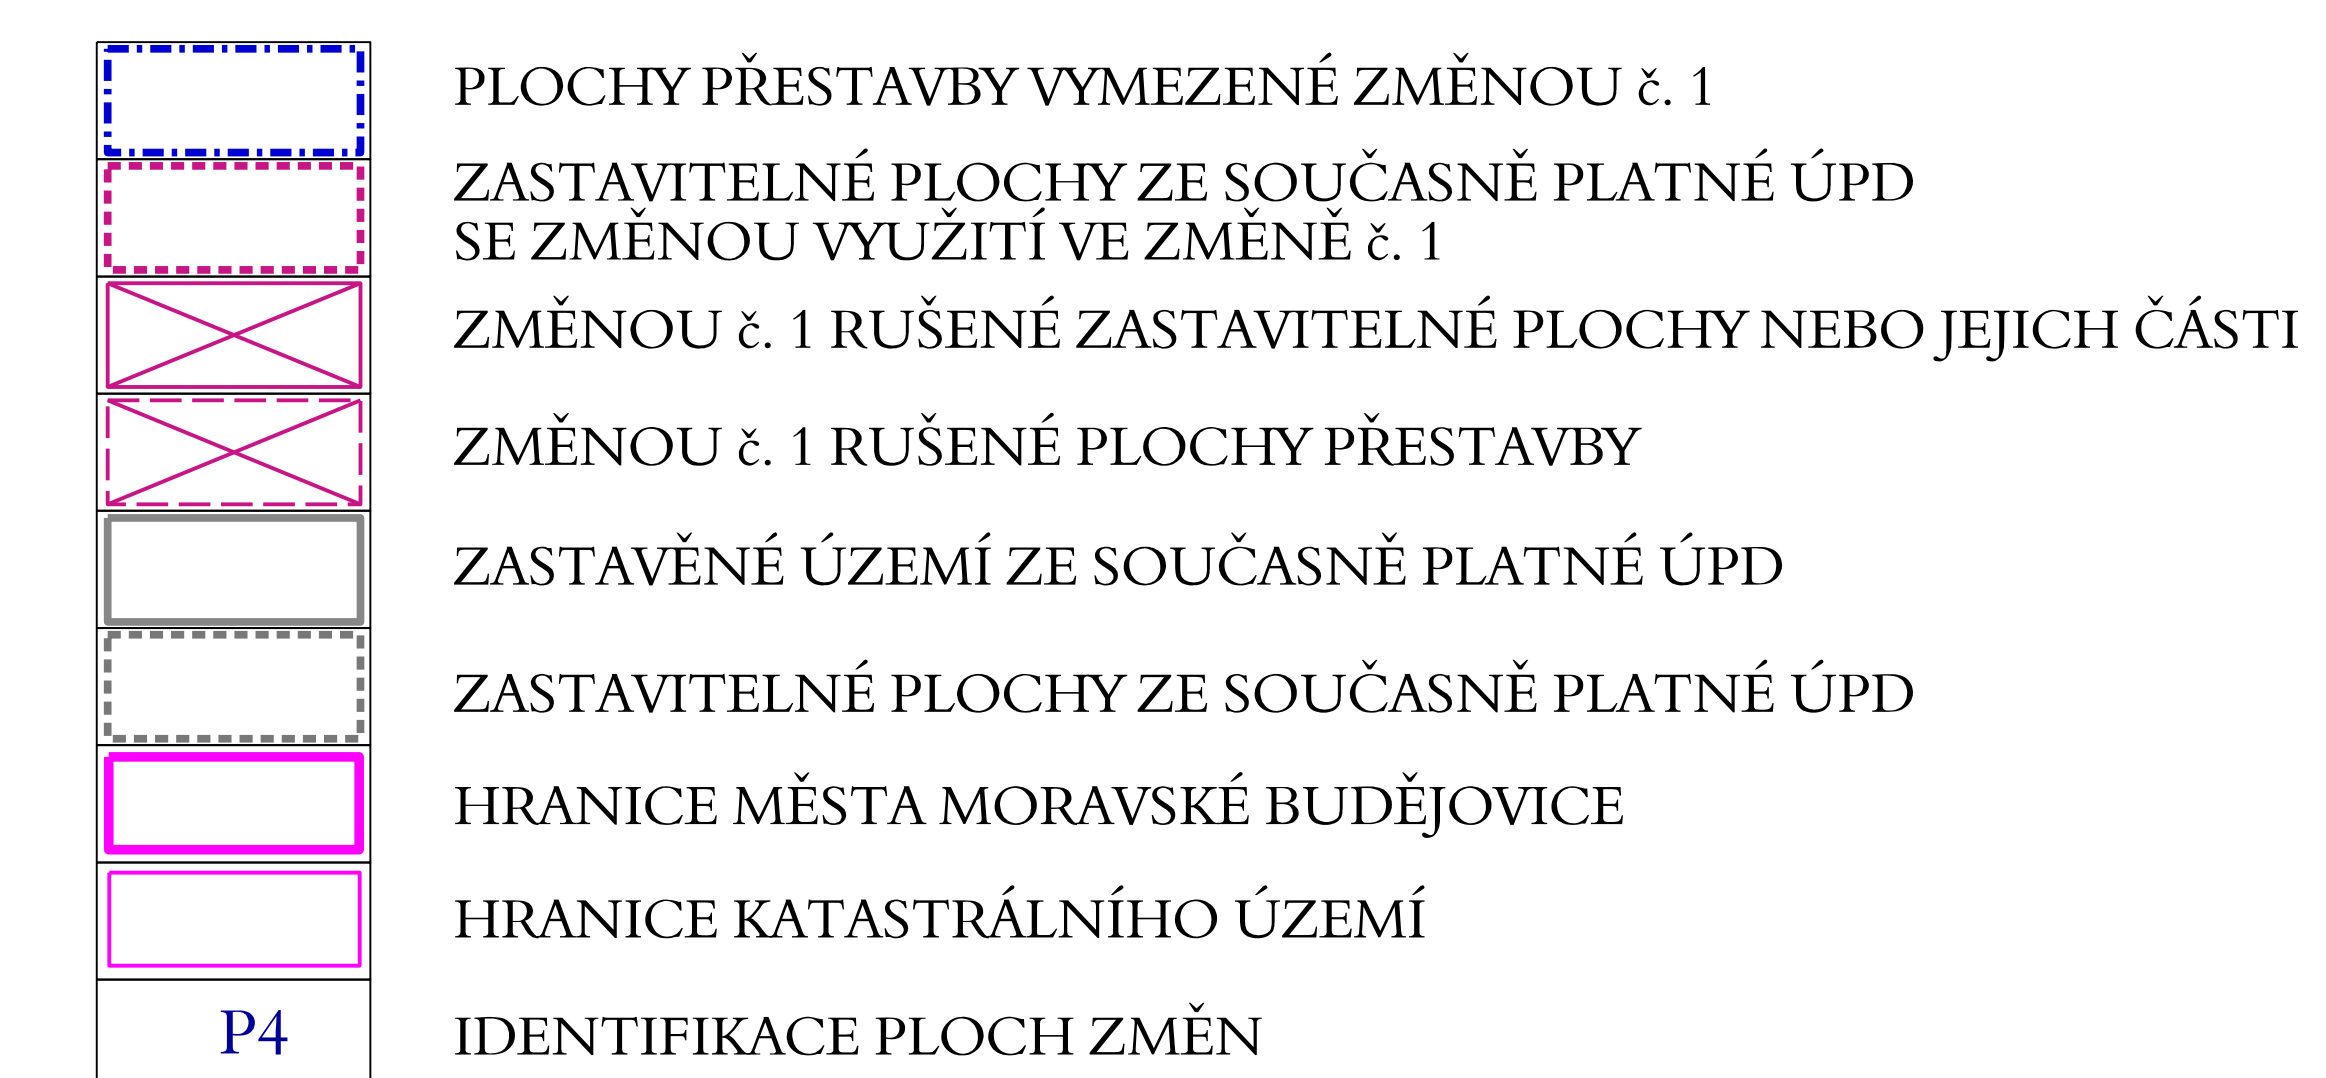


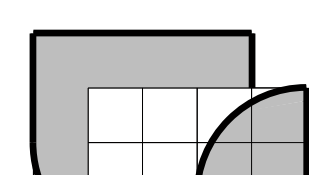

ZASTAVITELNÁ PLOCHA	NAVROHOVANÉ VYUŽITÍ VE ZMĚNĚ č. 1	ÚZEMNÍ PLÁN V PLATNÉM ZNĚNÍ
PLOCHY SE ZMĚNOU VYUŽITÍ		
Z74 Z131	VD - Výroba a skladování - drobná a řemeslná výroba - návrh ZP - Zeleň - přírodního charakteru - návrh	SK - Plochy smíšené obytné - komerční - návrh Zastavitelná plocha Z74 (Moravské Budějovice)
NOVĚ VYMEZENÁ PLOCHA PŘESTAVBY		
P6	BI - Plochy bydlení - bydlení v rodinných domech - návrh	VI - Výroba a skladování - lehký průmysl - stav Moravské Budějovice
PLOCHY ZMĚN NEBO JEJICH ČÁSTI ZMĚNOU č. 1 ZRUŠENÉ		
Z62 Z68 část	ZP - Zeleň - přírodního charakteru - stav RZ - Rekreace - zahradkové osady - stav NS - Plochy smíšené nezastavěného území - stav	OM - Občanské vybavení - komerční zařízení malá a střední - návrh Zastavitelná plocha Z62 (Moravské Budějovice) OS - Občanské vybavení - velkovýhledná a sportovní zařízení - návrh Zastavitelná plocha Z68 (Moravské Budějovice)
P4	SC - Plochy smíšené obytné v centrech měst - stav	DS - Dopravní infrastruktura - silniční - návrh Plocha přestavby P4 (Moravské Budějovice)
<u>Poznámka:</u> - V ÚPLNÉM ZNĚNÍ PO VYDÁNÍ ZMĚNY č. 1 BUDOU VE VÝKRESU ZÁKLADNÍHO ČLENĚNÍ ZNÁZOROVĚNÝ PLOCHY ZMĚN V KRAJINĚ - V ZASTAVĚNÉM ÚZEMÍ VRANINA JSOU AKTUALIZOVÁNY PLOCHY DLE PLATNÉ KATASTRÁLNÍ MAPY - ZMĚNOU č. 1 SE ROVNĚŽ AKTUALIZUJÍ NĚKTERÉ PLOCHY DLE STÁVAJÍCÍHO VYUŽITÍ (SOUČASNÝ STAV)		

ved. a zodp. projektant	Ing.arch.Jiří Hašek	 Urbanistické středisko JIHLAVA, spol.s r.o. Matky Boží 11, 58601 Jihlava tel: 567309461 e-mail: urban.str@ji.cz	
vypracoval	Dana Menšíková		
pofizovatel	Městský úřad Moravské Budějovice		
zadavatel	Město Moravské Budějovice		
ODŮVODNĚNÍ ZMĚNY č. 1 ÚZEMNÍHO PLÁNU MORAVSKÉ BUDĚJOVICE		formát	
		datum	06/2018
		stupeň	
		zak.číslo	
		měřítko	číslo výkr.
KOORDINAČNÍ VÝKRES - VÝŘEZ		1:5 000	4