


LEGENDA - VÝKRES ZÁKLADNÍHO ČLENĚNÍ ÚZEMÍ

	HRANICE ŘEŠENÉHO ÚZEMÍ (k.ú. Slavíkovice u Jemnice)
	ZASTAVITELNÉ ÚZEMÍ K DATU 31.8.2020
	ZASTAVITELNÉ PLOCHY
	PLOCHY PŘESTAVBY
	PLOCHY ZMĚN V KRAJINĚ
	ÚZEMNÍ REZERVY
	PLOCHY, VE KTERÝCH JE ROZHODOVÁNÍ PODMÍNĚNO ZPRACOVÁNÍM ÚZEMNÍ STUDIE

ZÁZNAM O ÚČINNOSTI ÚZEMNÍ PLÁNOVACÍ DOKUMENTACE

NÁZEV DOKUMENTACE	Úplné znění Územního plánu Slavíkovice po Změně č. 1
VYDÁVÁJÍCÍ SPRÁVNÍ ORGÁN	Zastupitelstvo obce Slavíkovice
POŘADOVÉ ČÍSLO POSLEDNÍ ZMĚNY	1
DATUM NABYTÍ ÚČINNOSTI	
POŘIZOVATEL	Městský úřad Moravské Budějovice Odbor výstavby a územního plánování
OPRÁVNĚNÁ ÚŘEDNÍ OSOBA POŘIZOVATELE	Jaroslav Kunst pořizovatel územní plánovací dokumentace

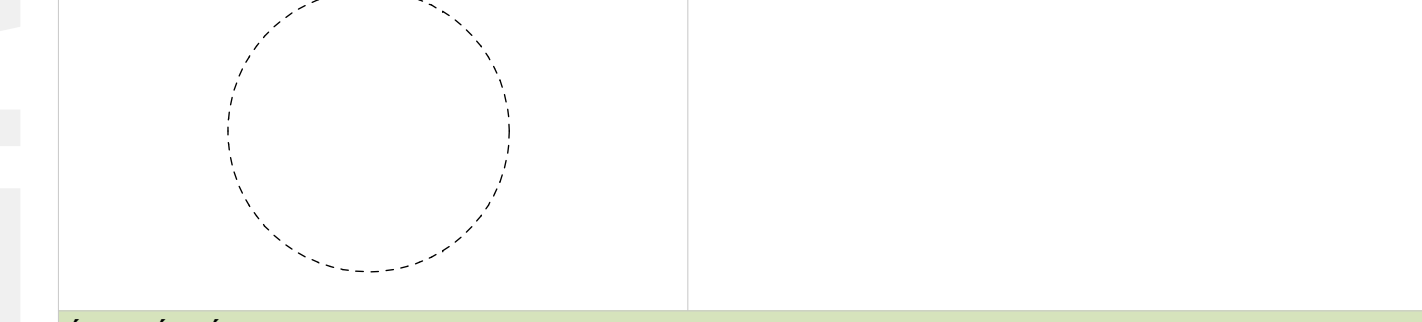

ÚZEMNÍ PLÁN

	DISprojekt s.r.o. HAVLÍČKOVO NABŘEŽÍ 37, 674 01 TŘEBÍČ IČO: 60715227 DIČ: CZ60715227 E-MAIL: DISPROJEKT@VOLVAVY.CZ TEL: +420 603 522 531		
	VED.PROJ. Ing. arch. Milan Grygar		DATUM 05/2022
	ZODP.PROJ. Ing. arch. Milan Grygar		Č.ZAK. 10/2020
	KRESLIL: Ing. Lukáš Petr, Bc. Jan Grygar, Magdaléna Klivánková		MĚŘÍTKO 1 : 5000
OBJEDNATEL: Obec Slavíkovice	PORÍZOVATEL: Městský úřad Moravské Budějovice, Odbor výstavby a územního plánování		
AKCE:	Úplné znění Územního plánu Slavíkovice po Změně č. 1		
VÝKRES:	Výkres základního členění území	Č. VÝKRESU A1	