


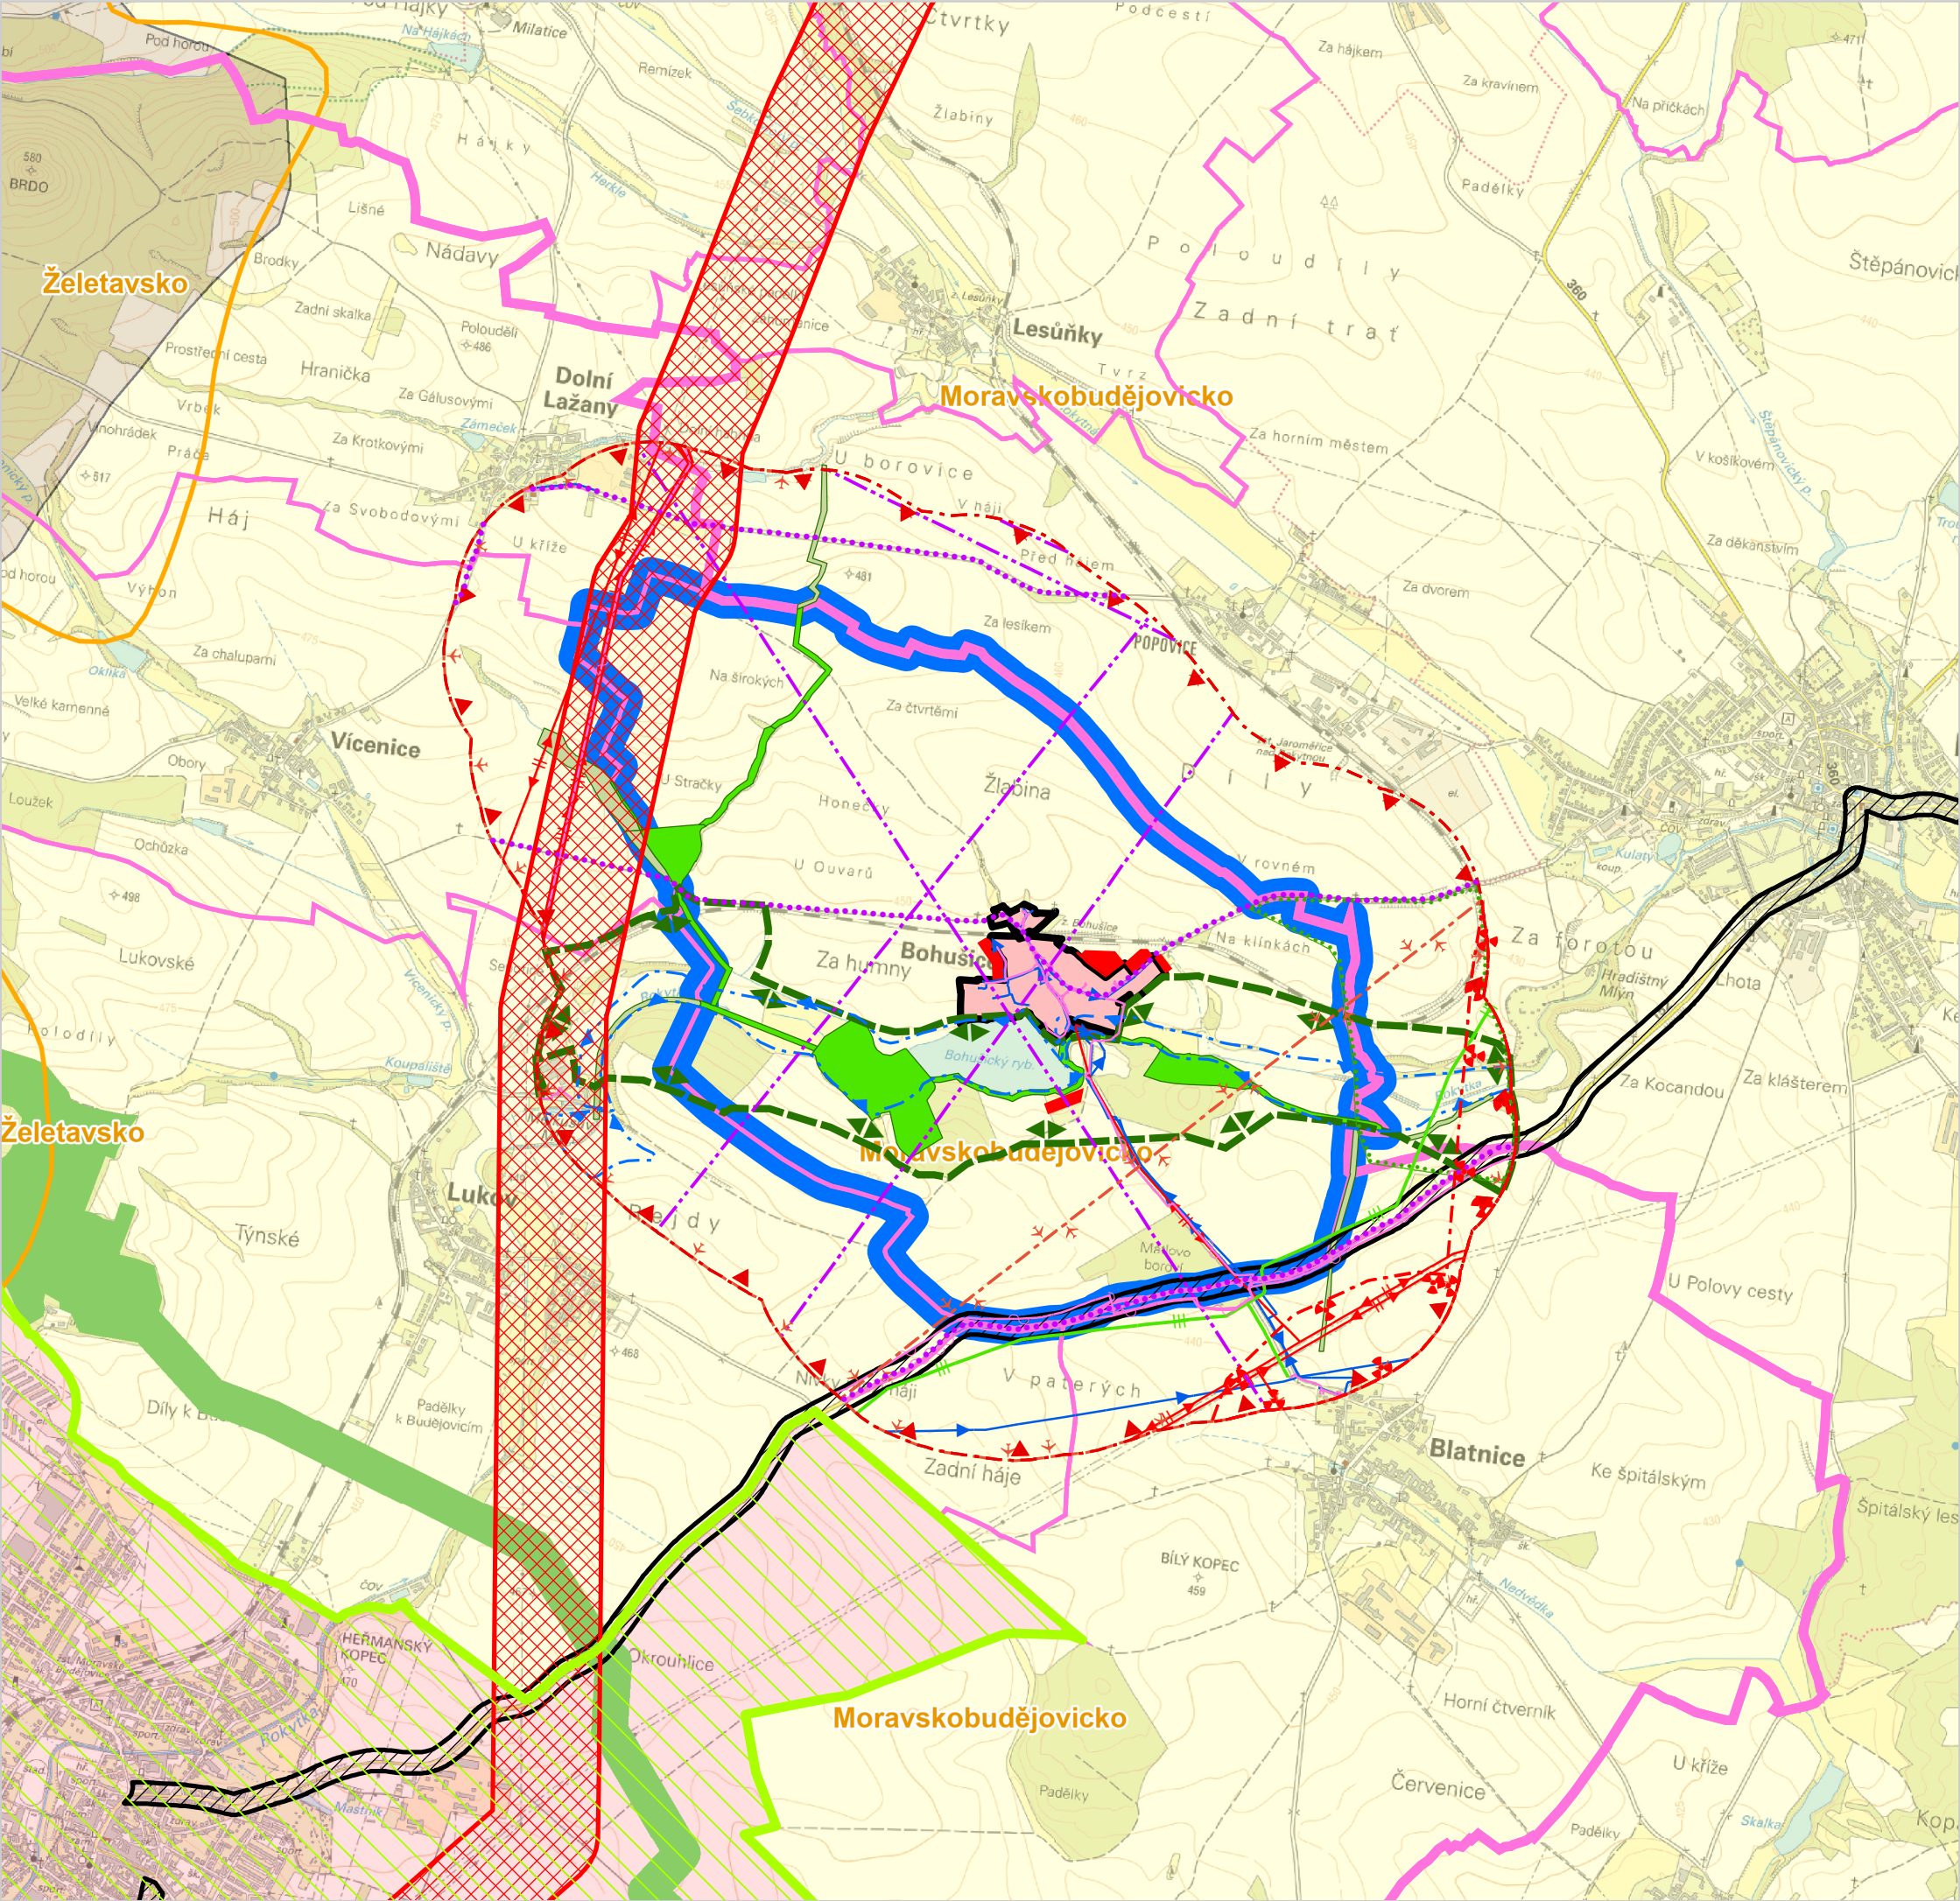

LEGENDA - VÝKRES ŠIRŠÍCH VZTAHŮ

- ŘEŠENÉ ÚZEMÍ (k.ú. Bohušice)
- HRANICE SPRÁVNÍHO OBVODU OBCE S ROZŠÍŘENOU PŮSOBNOSTÍ
- HRANICE ÚZEMÍ OBCE
- HRANICE KATASTRÁLNÍHO ÚZEMÍ
- ZASTAVĚNÉ ÚZEMÍ OBCE
- ZASTAVITELNÉ PLOCHY
- ÚZEMNÍ REZERVA VEDENÍ VVN EL. ENERGIE 110 KV ZE ZÚR KRAJE VYSOČINA
- KORIDOR PRO HOMOGENIZACI SILNICE II/152 ZE ZÚR KRAJE VYSOČINA
- VTL PLYNOVOD
- RADIORELEOVÁ TRASA
- VEDENÍ VVN ELEKTRICKÉ ENERGIE
- VEDENÍ VN ELEKTRICKÉ ENERGIE
- VODOVOD
- SDĚLOVACÍ SÍŤ
- CYKLOTRASY
- ZÓNA HAVARIJNÍHO PLÁNOVÁNÍ JE DUKOVANY
- VZDUŠNÝ PROSTOR PRO LÉTÁNÍ V MALÝCH A PŘÍZEMNÍCH VÝŠKÁCH
- OCHRANNÉ PÁSMO RADIOLOKAČNÍHO ZAŘÍZENÍ
- REGIONÁLNÍ ÚZEMNÍ SYSTÉM EKOLOGICKÉ STABILITY
- LOKÁLNÍ ÚZEMNÍ SYSTÉM EKOLOGICKÉ STABILITY
- NÁVAZNOST LOKÁLNÍHO ÚZEMNÍHO SYSTÉMU EKOLOGICKÉ STABILITY
- ZÁPLAVOVÉ ÚZEMÍ S PERIODICITOU 100 LET
- BIOTOP VYBRANÝCH ZVLÁŠTĚ CHRÁNĚNÝCH DRUHŮ VELKÝCH SAVCŮ
- MÍSTO KRAJINNÉHO RÁZU
- HRANICE KRAJINNÉHO RÁZU
- KRAJINA S PŘEDPOKLÁDANOU VYŠŠÍ MÍROU URBANIZACE ZE ZÚR KRAJE VYSOČINA
- KRAJINA LESOZEMĚDĚLSKÁ OSTATNÍ ZE ZÚR KRAJE VYSOČINA
- KRAJINA ZEMĚDĚLSKÁ INTENZIVNÍ ZE ZÚR KRAJE VYSOČINA
- ROZVOJOVÁ OBLAST KRAJSKÉHO VÝZNAMU OBK5 ZE ZÚR KRAJE VYSOČINA

CELÉ SPRÁVNÍ ÚZEMÍ OBCE JE SITUOVÁNO V OCHRANNÉM PÁSMU LETECKÝCH ZABEZPEČOVACÍCH ZAŘÍZENÍ MINISTERSTVA OBRANY.

CELÉ SPRÁVNÍ ÚZEMÍ OBCE JE SITUOVÁNO VE VZDUŠNÉM PROSTORU PRO LÉTÁNÍ V MALÝCH A PŘÍZEMNÍCH VÝŠKÁCH LK TRA MINISTERSTVA OBRANY.

CELÉ SPRÁVNÍ ÚZEMÍ JE ZAJMOVÝM ÚZEMÍM MINISTERSTVA OBRANY Z HLEDISKA POVOLOVÁNÍ VYJEMENOVANÝCH DRUHŮ STAVEB.

CELÉ SPRÁVNÍ ÚZEMÍ OBCE JE SITUOVÁNO V ÚZEMÍ S ARCHEOLOGICKÝMI NÁLEZY KAT. III (ÚZEMÍ S MOŽNOSTÍ NÁLEZŮ).

ODŮVODNĚNÍ ÚZEMNÍHO PLÁNU

**DISprojekt s.r.o.**  
HAVLÍČKOVO NÁBŘ. 131/37, 674 01 TŘEBÍČ  
IČO 607 15227 DIČ CZ60715227  
E-MAIL: DISPROJEKT@VOLNY.CZ  
TEL: +420 603 522 531

|              |                                                       |            |            |
|--------------|-------------------------------------------------------|------------|------------|
| VED. PROJ.   | Ing. arch. Milan Grygar                               | STUPEŇ:    | OOP        |
| ZODP. PROJ.  | Ing. Lukáš Petr                                       | DATUM      | 04/2023    |
| KRESLIL:     | Ing. Lukáš Petr, Bc. Jan Grygar, Magdaléna Křivánková | Č. ZAK.    | 07/2020    |
| OBJEDNATEL:  | Obec Bohušice                                         | MĚŘÍTKO    | 1 : 25 000 |
| POŘIZOVATEL: | Městský úřad Moravské Budějovice, OVÚP                |            |            |
| AKCE:        | <b>Územní plán Bohušice</b>                           |            |            |
| VÝKRES:      | Výkres širších vztahů                                 | Č. VÝKRESU | 5          |