

**LEGENDA - HLAVNÍ VÝKRES**

	HRANICE ŘEŠENÉHO ÚZEMÍ (k.ú. Litoňov)
	ZASTAVĚNÉ ÚZEMÍ K 30.4.2020
	ZASTAVITELNÉ PLOCHY
	PLOCHY PŘESTAVBY
	PLOCHY ZMĚN V KRAJINĚ

**VEŘEJNÁ INFRASTRUKTURA**

	KORIDORY DOPRAVNÍ INFRASTRUKTURY
	KORIDORY TECHNICKÉ INFRASTRUKTURY

**ÚZEMNÍ SYSTÉM EKOLOGICKÉ STABILITY**


	LOKÁLNÍ BIOCENTRUM
	LOKÁLNÍ BIOKORIDOR
	OZNAČENÍ ÚZEMNÍHO SYSTÉMU EKOLOGICKÉ STABILITY

**PLOCHY S ROZDILNÝM ZPŮSOBEM VYUŽITÍ**

	PLOCHY SMÍŠENÉ OBYTNÉ - venkovské
	PLOCHY REKREACE - plochy staveb pro hromadnou rekreaci
	PLOCHY OBČANSKÉHO VYBAVENÍ - veřejná infrastruktura
	PLOCHY OBČANSKÉHO VYBAVENÍ - tělocvična a sportovní zařízení
	PLOCHY OBČANSKÉHO VYBAVENÍ - hřbitovy
	PLOCHY DOPRAVNÍ INFRASTRUKTURY - silniční
	PLOCHY TECHNICKÉ INFRASTRUKTURY - inženýrské sítě
	PLOCHY VÝROBY A SKLADOVÁNÍ - drobná a řemeslná výroba
	PLOCHY VÝROBY A SKLADOVÁNÍ - zemědělská výroba
	PLOCHY VEŘEJNÝCH PROSTRANSTVÍ
	PLOCHY ZELENĚ - soukromá a vyhrazená
	PLOCHY VODNÍ A VODOHOSPODÁŘSKÉ
	PLOCHY ZEMĚDĚLSKÉ
	PLOCHY LESNÍ
	PLOCHY PŘÍRODNÍ
	PLOCHY SMÍŠENÉ NEZASTAVĚNÉHO ÚZEMÍ

**ZÁZNAM O ÚČINNOSTI VYHOVENÍ ÚZEMNÍHO PLÁNU ZAHRNJÍJÍHO ÚPLNÉ ZNĚNÍ**

NÁZEV DOKUMENTACE	Úplné znění Územního plánu Litoňov po Změně č.2
SPRÁVNÍ ORGÁN VYDÁVÁJÍCÍ ÚZEMNÍ PLÁN	Zastupitelstvo obce Litoňov
POŘADOVÉ ČÍSLO POSLEDNÍ ZMĚNY	2
DATUM NABYTÍ ÚČINNOSTI POSLEDNÍ ZMĚNY	16.6.2021
OPRÁVNĚNÁ ÚŘEDNÍ OSOBA POŘIZOVATELE	Jaroslav Kunst

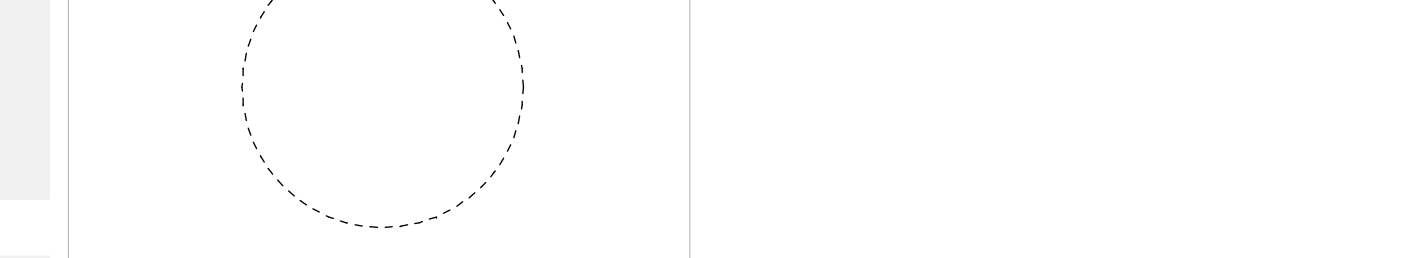

**ÚZEMNÍ PLÁN**

**DISPROJEKT s.r.o.**  
 HAVLŮBKOVO NABŘEŽÍ 37, 674 01 TŘEBÍČ  
 IČO: 100715227 DIČ: CZ00715227  
 E-MAIL: DISPROJEKT@VOLNY.CZ  
 TEL: +420 903 522 531

VED.PROJ. Ing. arch. Milan Grygar DATUM 06/2021  
 ZODP.PROJ. Ing. arch. Milan Grygar Č.ZAK. 08/2020  
 KRESLIL: Ing. Lukáš Petr, Bc. Jan Grygar MĚŘÍTKO 1 : 5000  
 OBJEDNATEL: Obec Litoňov  
 POŘIZOVATEL: Městský úřad Moravské Budějovice, Odbor výstavby a územního plánování  
 AKCE: Úplné znění Územního plánu Litoňov po Změně č.2  
 VÝKRES: Hlavní výkres Č. VÝKRESU