
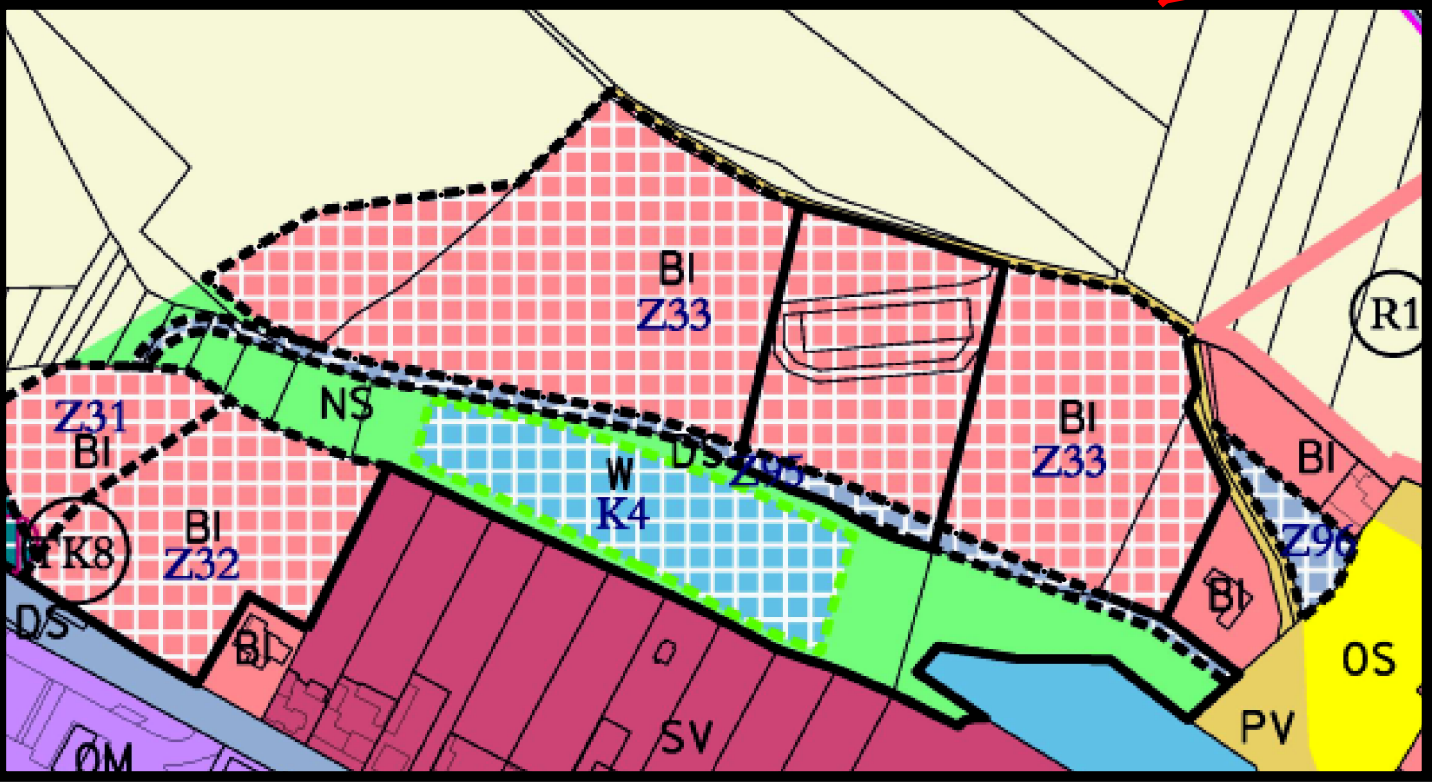


POZICE ŘEŠENÉHO
ÚZEMÍ V RÁMCI
OSÍDLENÍ
1 : 25 000

ŘEŠENÉ ÚZEMÍ

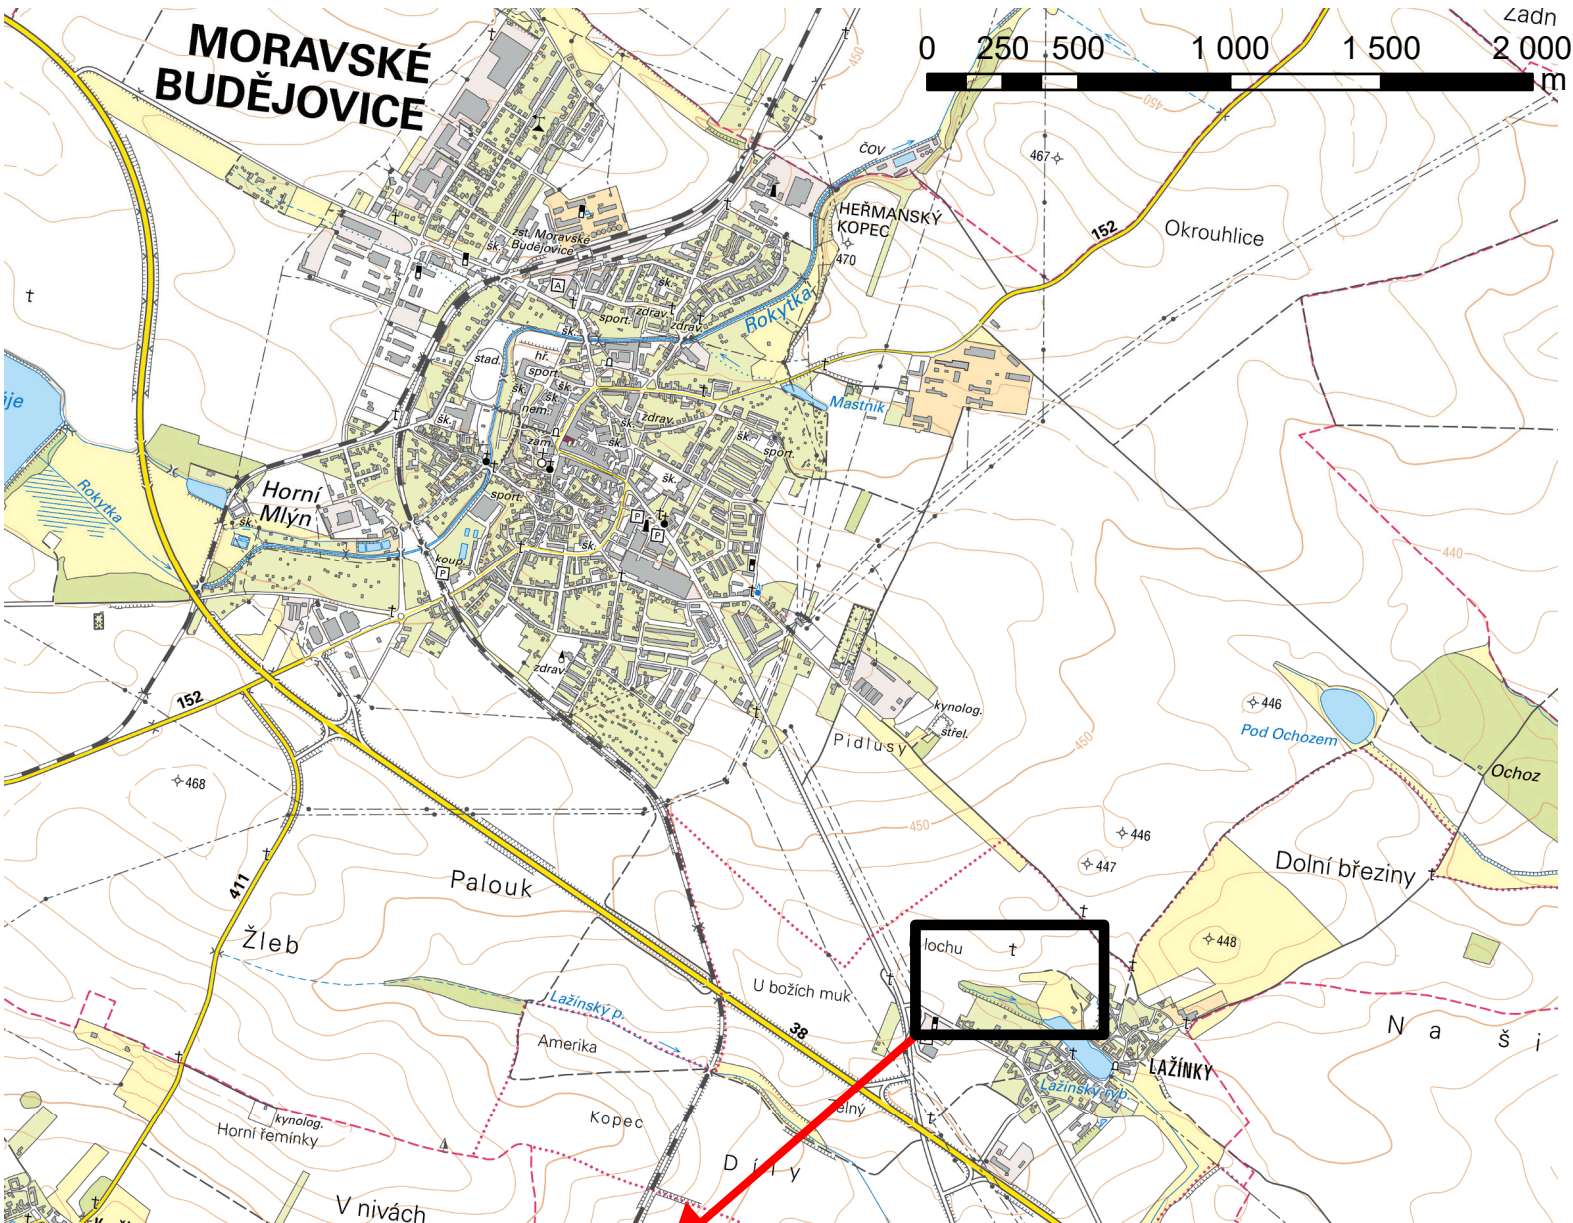

VÝŘEZ Z ÚZEMNÍHO PLÁNU
MORAVSKÉ BUDĚJOVICE
1 : 5 000

ÚZEMNÍ STUDIE
LAŽÍNKY SEVEROZÁPAD

HRANICE ŘEŠENÉHO ÚZEMNÍ = HRANICE
ZASTAVITELNÉ PLOCHY **Z33** S ROZDÍLNÝM
ZPŮSOBEM VYUŽITÍ **BYDLENÍ - V RODINNÝCH
DOMECH (BI)** VYMEZENÉ V ÚZEMNÍM PLÁNU
MORAVSKÉ BUDĚJOVICE.

INVESTOR:	ING. JANA ŠKODOVÁ, DIS., JIRÁSKOVA 331, 67602 MORAVSKÉ BUDĚJOVICE
POŘIZOVATEL:	MĚSTSKÝ ÚŘAD MORAVSKÉ BUDĚJOVICE, ODBOR VÝSTAVBY A ÚZEMNÍHO PLÁNOVÁNÍ
OPRÁVNĚNÁ ÚŘEDNÍ OSOBA POŘIZOVATELE:	JAROSLAV KUNST, ZÁSTUPCE VEDOUČÍHO ODBORU
ZHOTOVITEL:	DELTA PROJEKT S.R.O., IČO: 25160150
PROJEKTANT:	HAVLÍČKOVO NÁMĚSTÍ 104, 380 01 DAČICE
ZAKÁZKOVÉ ČÍSLO:	ING. ARCH. EVA KOMENDOVÁ, ČKA 4743
DATUM:	TEL.: 721 277 337
MĚŘÍTKO:	02 01 / 2025
PODPIS A OTISK AUTORIZAČNÍHO RAZÍTKA:	KVĚTEN 2025
	1 : 25 000/ 1 : 5 000