


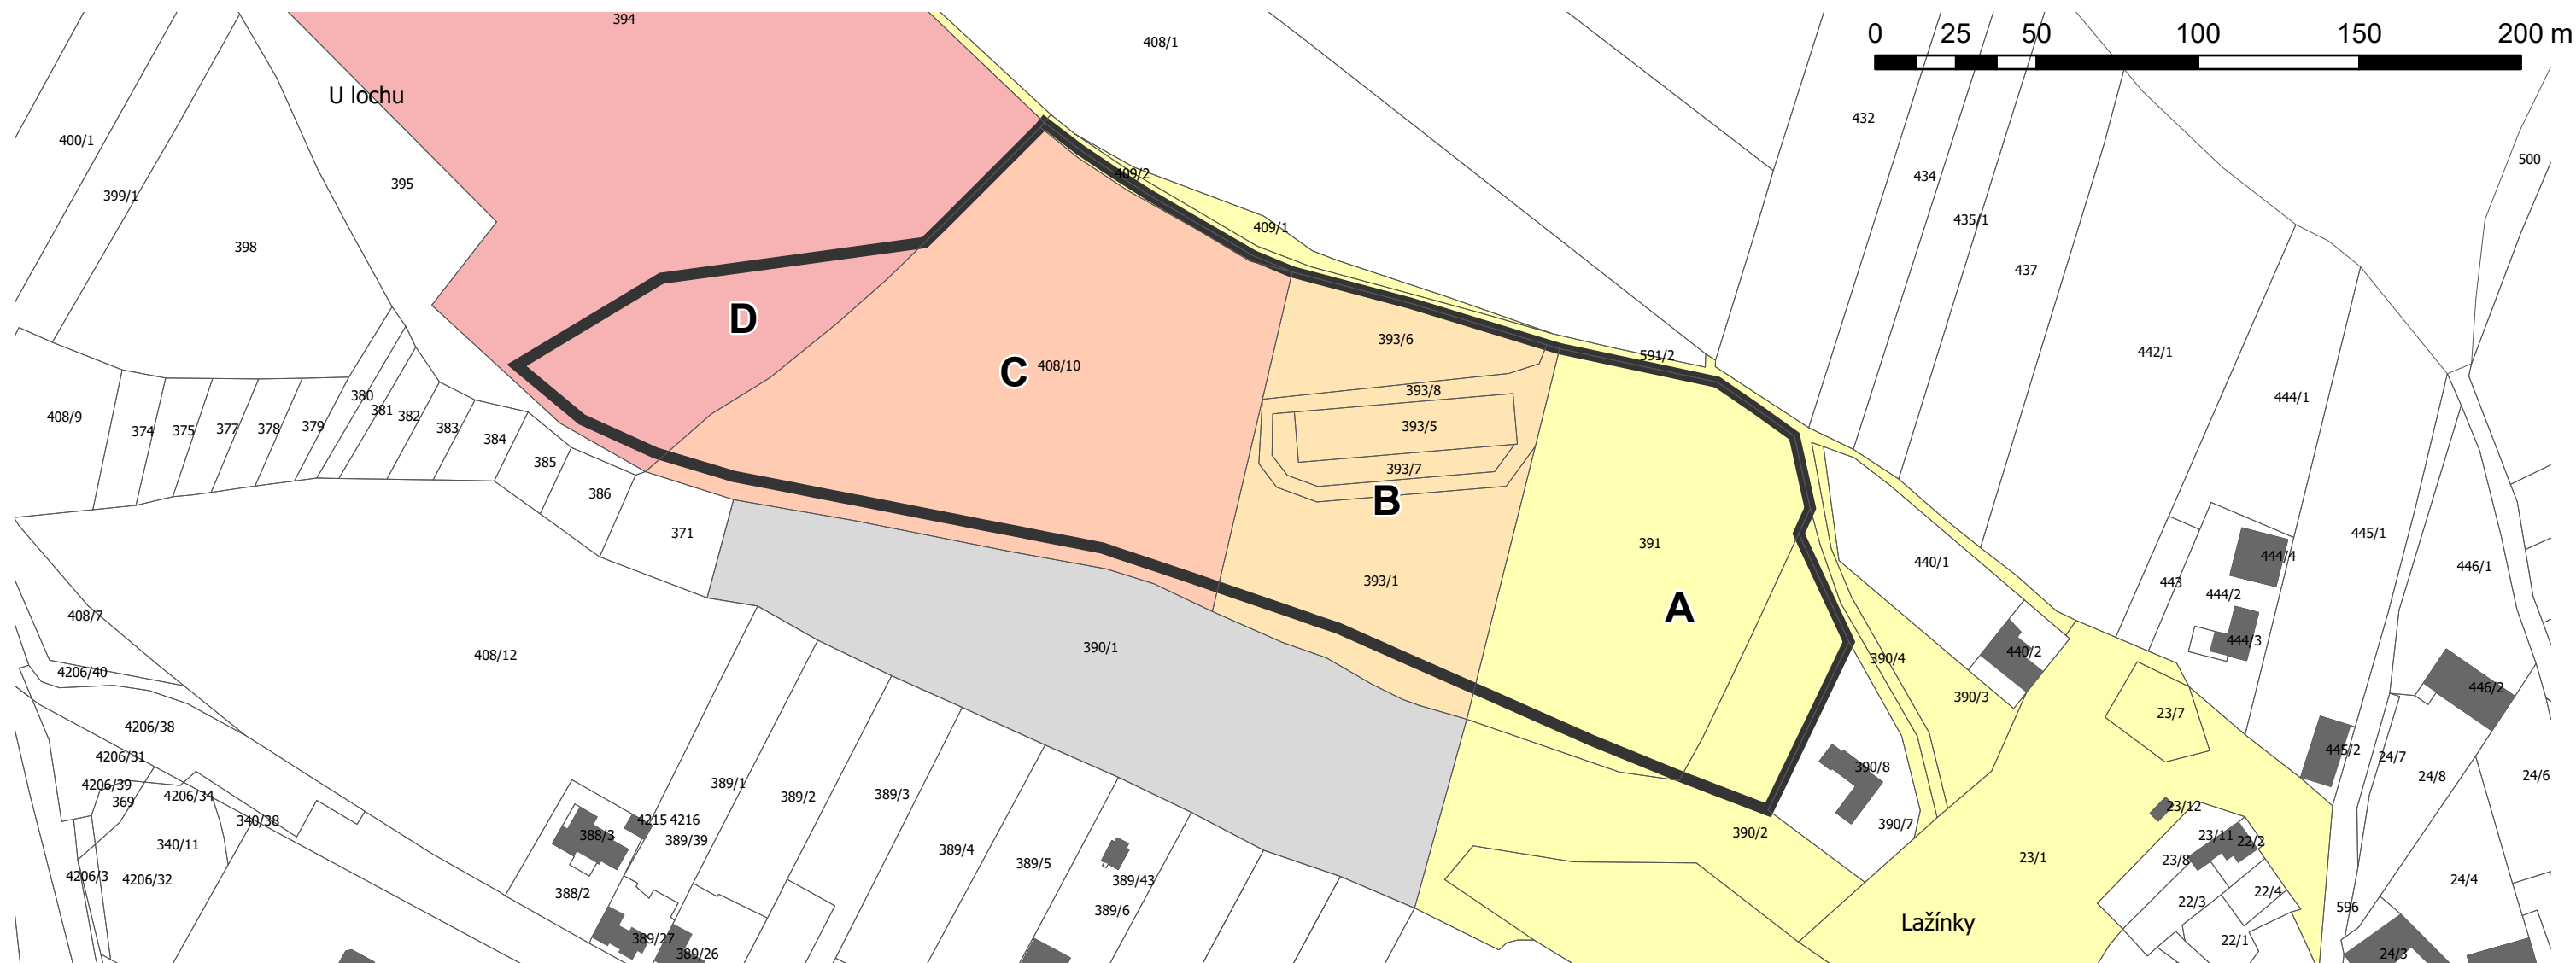

- HRANICE ZASTAVITELNÉ PLOCHY Z33 DLE ÚP MORAVSKÉ BUDĚJOVICE
- HRANICE POZEMKŮ DLE KATASTRU NEMOVITOSTÍ
- BUDOVY DLE KATASTRU NEMOVITOSTÍ

#### VLASTNICKÉ VZTAHY DLE KATASTRU NEMOVITOSTÍ

- A - POZEMKY VE VLASTNICTVÍ MĚSTA MORAVSKÉ BUDĚJOVICE
- B - POZEMKY V SOUKROMÉM VLASTNICTVÍ - ING. JANA ŠKODOVÁ, DIS. A JOSEF ŠTĚPANOVSKÝ
- C - POZEMKY V SOUKROMÉM VLASTNICTVÍ - JANA HUMLÍČKOVÁ A JOSEF FOUMA
- D - POZEMKY V SOUKROMÉM VLASTNICTVÍ - ING. ZDENĚK NĚMEČEK
- POZEMKY VE VLASTNICTVÍ ČESKÉ REPUBLIKY, VE SPRÁVĚ POVODÍ MORAVY, S.P.



## ÚZEMNÍ STUDIE LAŽÍNKY SEVEROZÁPAD

INVESTOR:

POŘIZOVATEL:

OPRÁVNĚNÁ ÚŘEDNÍ OSOBA POŘIZOVATELE:

ZHOTOVITEL:

PROJEKTANT:

ZAKÁZKOVÉ ČÍSLO:

DATUM:

MĚŘÍTKO:

PODPIS A OTISK AUTORIZAČNÍHO RAZÍTKA:

ING. JANA ŠKODOVÁ, DIS.,  
JIRÁSKOVA 331, 67602 MORAVSKÉ BUDĚJOVICE  
MĚSTSKÝ ÚŘAD MORAVSKÉ BUDĚJOVICE,  
ODBOR VÝSTAVBY A ÚZEMNÍHO PLÁNOVÁNÍ  
JAROSLAV KUNST,  
ZÁSTUPCE VEDOUcíHO ODBORU  
DELTA PROJEKT S.R.O., IČO: 25160150  
HAVLÍČKOVO NÁMĚSTÍ 104, 380 01 DAČICE  
ING. ARCH. EVA KOMENDOVÁ, ČKA 4743  
TEL.: 721 277 337  
02 01 / 2025

KVĚTEN 2025

1 : 2 000