


PODPOŘIL

Kraj Vysočina

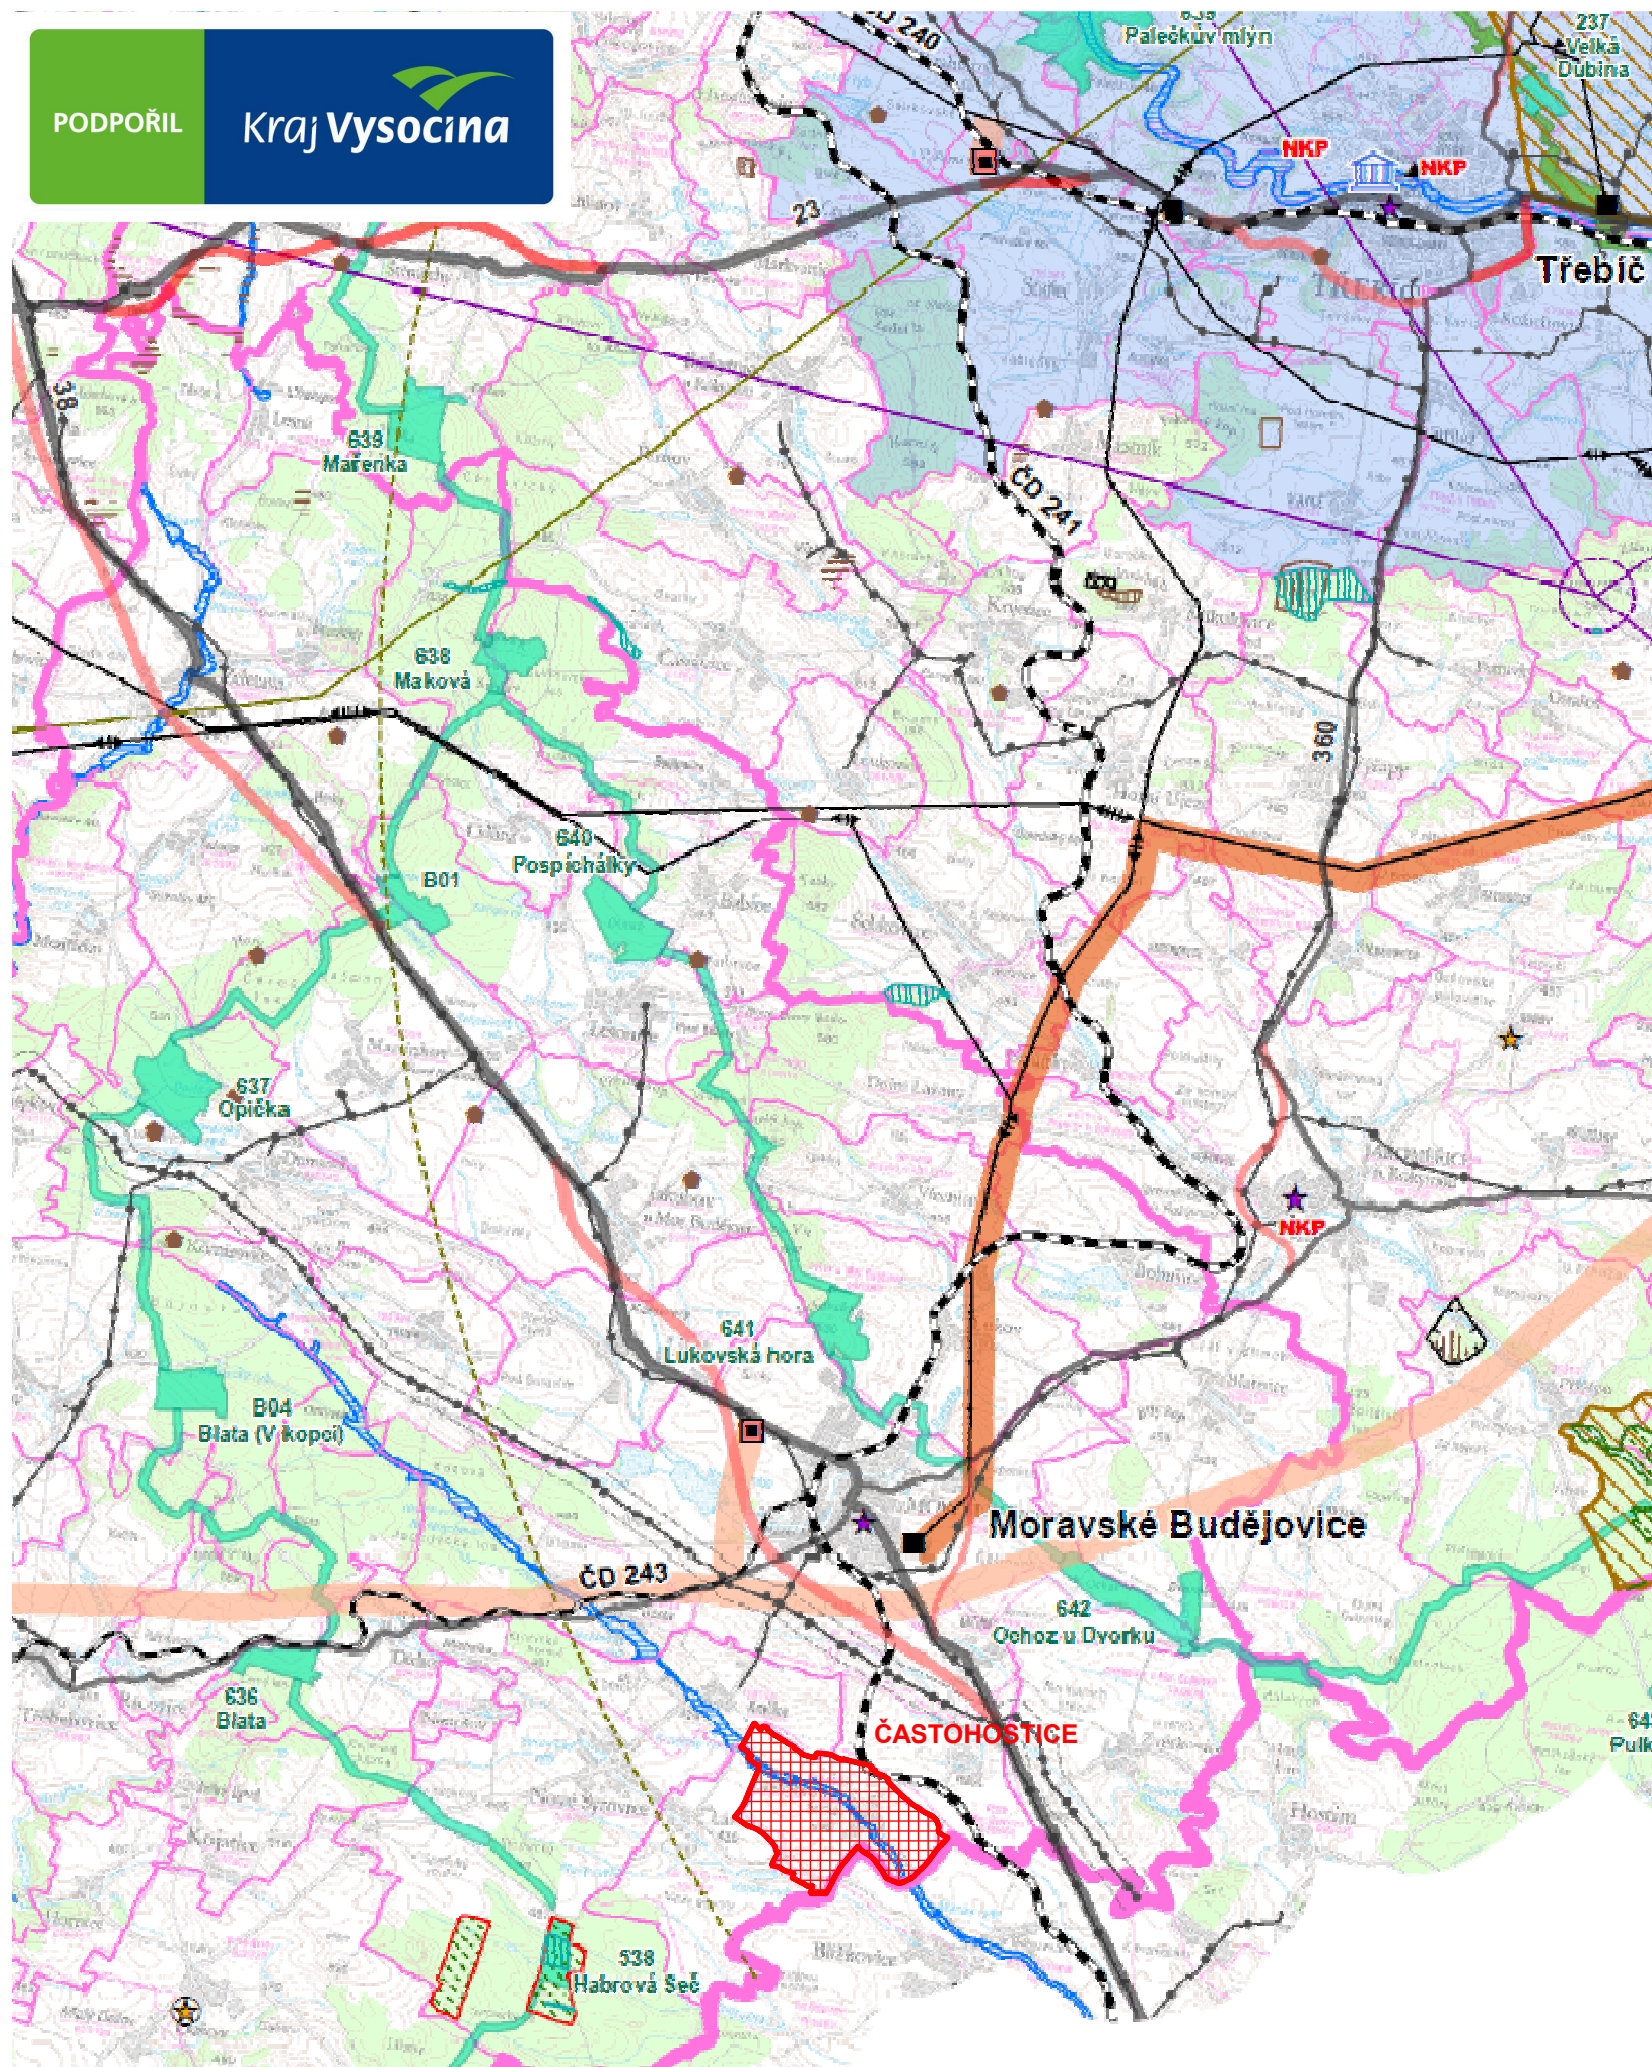

#### ROZVOJOVÉ OBLASTI A ROZVOJOVÉ OSY

STAV	STABILIZOVANÝ ZÁMĚR	NÁVRH	SEZNÁMÍ PŘEZKVA
[Symbol]	[Symbol]	[Symbol]	[Symbol]
[Symbol]	[Symbol]	[Symbol]	[Symbol]
[Symbol]	[Symbol]	[Symbol]	[Symbol]
[Symbol]	[Symbol]	[Symbol]	[Symbol]

ROZVOJOVÁ OBLAST REPUBLIKOVÉHO VÝZNAMU  
 ROZVOJOVÁ OBLAST KRAJSKÉHO VÝZNAMU  
 ROZVOJOVÁ OSA REPUBLIKOVÉHO VÝZNAMU  
 ROZVOJOVÁ OSA KRAJSKÉHO VÝZNAMU

#### SPECIFICKÉ OBLASTI

[Symbol]	SPECIFICKÁ OBLAST KRAJSKÉHO VÝZNAMU
----------	-------------------------------------

#### DOPRAVA

[Symbol]	[Symbol]	DÁLNIČE
[Symbol]	[Symbol]	SILNICE I., II. A III. TŘÍDY
[Symbol]	[Symbol]	OBJEKT NA SILNIČNÍ SÍTI
[Symbol]	[Symbol]	KORIDOR VYSOKORYCHLOSTNÍ TRATI
[Symbol]	[Symbol]	ŽELEZNIČNÍ TRATĚ CELOSTÁTNÍ

#### TECHNICKÁ INFRASTRUKTURA

[Symbol]	[Symbol]	VEDENÍ EL. ENERGIE 400 KV A 110 KV
[Symbol]	[Symbol]	OBJEKT NA ELEKTRICKÉ SÍTI
[Symbol]	[Symbol]	PLOCHA PRO ROZŠÍŘENÍ JADERNÉ ELEKTRÁRNY DUKOVANY
[Symbol]	[Symbol]	PLYNOVOD VVTL A VTL
[Symbol]	[Symbol]	OBJEKT NA PLYNOVODNÍ SÍTI
[Symbol]	[Symbol]	ROPOVOD
[Symbol]	[Symbol]	OBJEKT NA ROPOVODNÍ SÍTI
[Symbol]	[Symbol]	ÚZEMNĚ HÁJENÁ VODNÍ NÁDRŽ

#### ÚZEMNÍ SYSTÉM EKOLOGICKÉ STABILITY

[Symbol]	NADREGIONÁLNÍ BIOCENTRUM, NADREGIONÁLNÍ BIOKORIDOR
[Symbol]	REGIONÁLNÍ BIOCENTRUM, REGIONÁLNÍ BIOKORIDOR

#### JEVY INFORMATIVNÍ

##### OCHRANA PŘÍRODY A KRAJINY

STAV	NÁVRH	
[Symbol]	[Symbol]	CHRANĚNÁ KRAJINNÁ OBLAST
[Symbol]	[Symbol]	NÁRODNÍ PŘÍRODNÍ REZERVACE/PAMÁTKA
[Symbol]	[Symbol]	PŘÍRODNÍ REZERVACE/PAMÁTKA
[Symbol]	[Symbol]	PŘÍRODNÍ PARK
[Symbol]	[Symbol]	EVROPSKY VÝZNAMNÁ LOKALITA (> 10 ha)
[Symbol]	[Symbol]	EVROPSKY VÝZNAMNÁ LOKALITA (< 10 ha)

##### OCHRANA VOD

[Symbol]	CHRANĚNÁ OBLAST PŘÍROZENÉ AKUMULACE VOD
[Symbol]	VÝZNAMNÝ ZDROJ ZÁSOBOVÁNÍ VODOU
[Symbol]	VÝZNAMNÝ VODNÍ ZDROJ
[Symbol]	OCHRANNÉ PÁSMO VODNÍHO ZDROJE I. STUPNĚ
[Symbol]	OCHRANNÉ PÁSMO VODNÍHO ZDROJE II. A III. STUPNĚ
[Symbol]	OCHRANNÉ PÁSMO VODNÍHO ZDROJE III. STUPNĚ
[Symbol]	STANOVENÉ ZÁPLAVOVÉ ÚZEMÍ
[Symbol]	LOKALITA VHODNÁ PRO AKUMULACI POVRCHOVÝCH VOD

#### TECHNICKÁ INFRASTRUKTURA

[Symbol]	VEDENÍ EL. ENERGIE 400 KV
[Symbol]	VEDENÍ EL. ENERGIE 220 KV
[Symbol]	VEDENÍ EL. ENERGIE 110 KV
[Symbol]	JADERNÁ ELEKTRÁRNA VČETNĚ OCHRANNÉHO PÁSMU
[Symbol]	TRANSFORMAČNÍ ROZVODNA 400 KV
[Symbol]	TRANSFORMAČNÍ ROZVODNA 220 KV
[Symbol]	TRANSFORMAČNÍ ROZVODNA 110 KV
[Symbol]	VTL PLYNOVOD VČETNĚ OCHRANNÉHO PÁSMU
[Symbol]	VTL PLYNOVOD
[Symbol]	ROPOVOD
[Symbol]	PRODUKTOVOD
[Symbol]	ZÁSOBNÍK PALIV
[Symbol]	RADIORELEOVÁ TRASA VČETNĚ OCHRANNÉHO PÁSMU RADIORELEOVÉHO VÝSILAČE

#### GEOLOGIE

[Symbol]	CHRANĚNÉ LOŽISKOVÉ ÚZEMÍ
[Symbol]	DOBYVACÍ PROSTOR
[Symbol]	VÝHRADNÍ LOŽISKO NEROSTNÝCH SUROVIN
[Symbol]	PODDOLOVANÉ ÚZEMÍ - VELKÉ
[Symbol]	PODDOLOVANÉ ÚZEMÍ - MALÉ
[Symbol]	SESUVNÉ ÚZEMÍ - VELKÉ
[Symbol]	SESUVNÉ ÚZEMÍ - MALÉ
[Symbol]	PROGNOZNÍ ZDROJ - VELKÝ
[Symbol]	PROGNOZNÍ ZDROJ - MALÝ

#### ZÁJMY ARMÁDY ČR

[Symbol]	OCHRANNÉ PÁSMO RADIOLOKAČNÍHO PROSTŘEDKU
[Symbol]	DRAHA KÁŽNĚHO LETU

#### ZÁKLADNÍ INFORMACE O ÚZEMÍ

[Symbol]	HRANICE KRAJE
[Symbol]	HRANICE SPRÁVNÍHO OBVODU OBCE S ROZŠÍŘENOU PŮSOBNOSTÍ
[Symbol]	HRANICE OBCE
[Symbol]	HRANICE KATASTRU
[Symbol]	Jihlava NÁZEV OBCE S ROZŠÍŘENOU PŮSOBNOSTÍ

#### OCHRANA PAMÁTEK

[Symbol]	PAMÁTKA UNESCO
[Symbol]	NÁRODNÍ KULTURNÍ PAMÁTKA
[Symbol]	MĚSTSKÁ PAMÁTKOVÁ REZERVACE
[Symbol]	MĚSTSKÁ PAMÁTKOVÁ ZÓNA
[Symbol]	VESNICKÁ PAMÁTKOVÁ REZERVACE
[Symbol]	VESNICKÁ PAMÁTKOVÁ ZÓNA
[Symbol]	KRAJINNÁ PAMÁTKOVÁ ZÓNA
[Symbol]	PAMÁTKOVĚ HODNOTNÉ MĚSTO

#### DOPRAVNÍ INFRASTRUKTURA


[Symbol]	DÁLNIČE
[Symbol]	MIMOÚROVŇOVÁ KŘÍŽOVATKA
[Symbol]	ŽELEZNIČNÍ TRATĚ CELOSTÁTNÍ
[Symbol]	ŽELEZNIČNÍ TRATĚ REGIONÁLNÍ
[Symbol]	ŽELEZNIČNÍ TRATĚ ÚZKOKOLEJNÁ
[Symbol]	VOJENSKÉ LETIŠTĚ
[Symbol]	VNITROSTÁTNÍ VEŘEJNÉ LETIŠTĚ
[Symbol]	HELIPORT
[Symbol]	OCHRANNÉ PÁSMO LETIŠTĚ

#### ODŮVODNĚNÍ ÚZEMNÍHO PLÁNU

disprojekt

DISprojekt s.r.o.

HAVLÍČKOVO NÁBŘEŽÍ 37, 674 01 TŘEBÍČ  
 IČO 60715227 DIČ CZ60715227  
 E-MAIL: DISPROJEKT@VOLNY.CZ  
 TEL: +420 603 522 531, 561 204 037

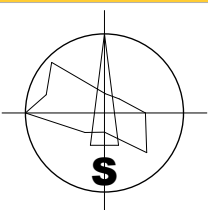

VED.PROJ. ING. ARCH. MILAN GRYGAR

ZODP.PROJ. ING. ARCH. MILAN GRYGAR

KRESLIL: ING. LUKÁŠ PETR, HELENA FISCHEROVÁ

OBJEDNATEL: OBEC ČASTOHOSTICE

POŘIZOVATEL: MĚÚ MORAVSKÉ BUDĚJOVICE, OÚÚPRPP

AKCE:

ÚZEMNÍ PLÁN ČASTOHOSTICE

VÝKRES:

ŠIRŠÍ VZTAHY

STUPEŇ

NÁVRH ÚP

DATUM

08/2013

Č.ZAK.

03/2012

MĚŘÍTKO

1 : 100000

Č.PARÉ:

Č. VÝKRESU