MORAVSKÉ BUDĚJOVICE

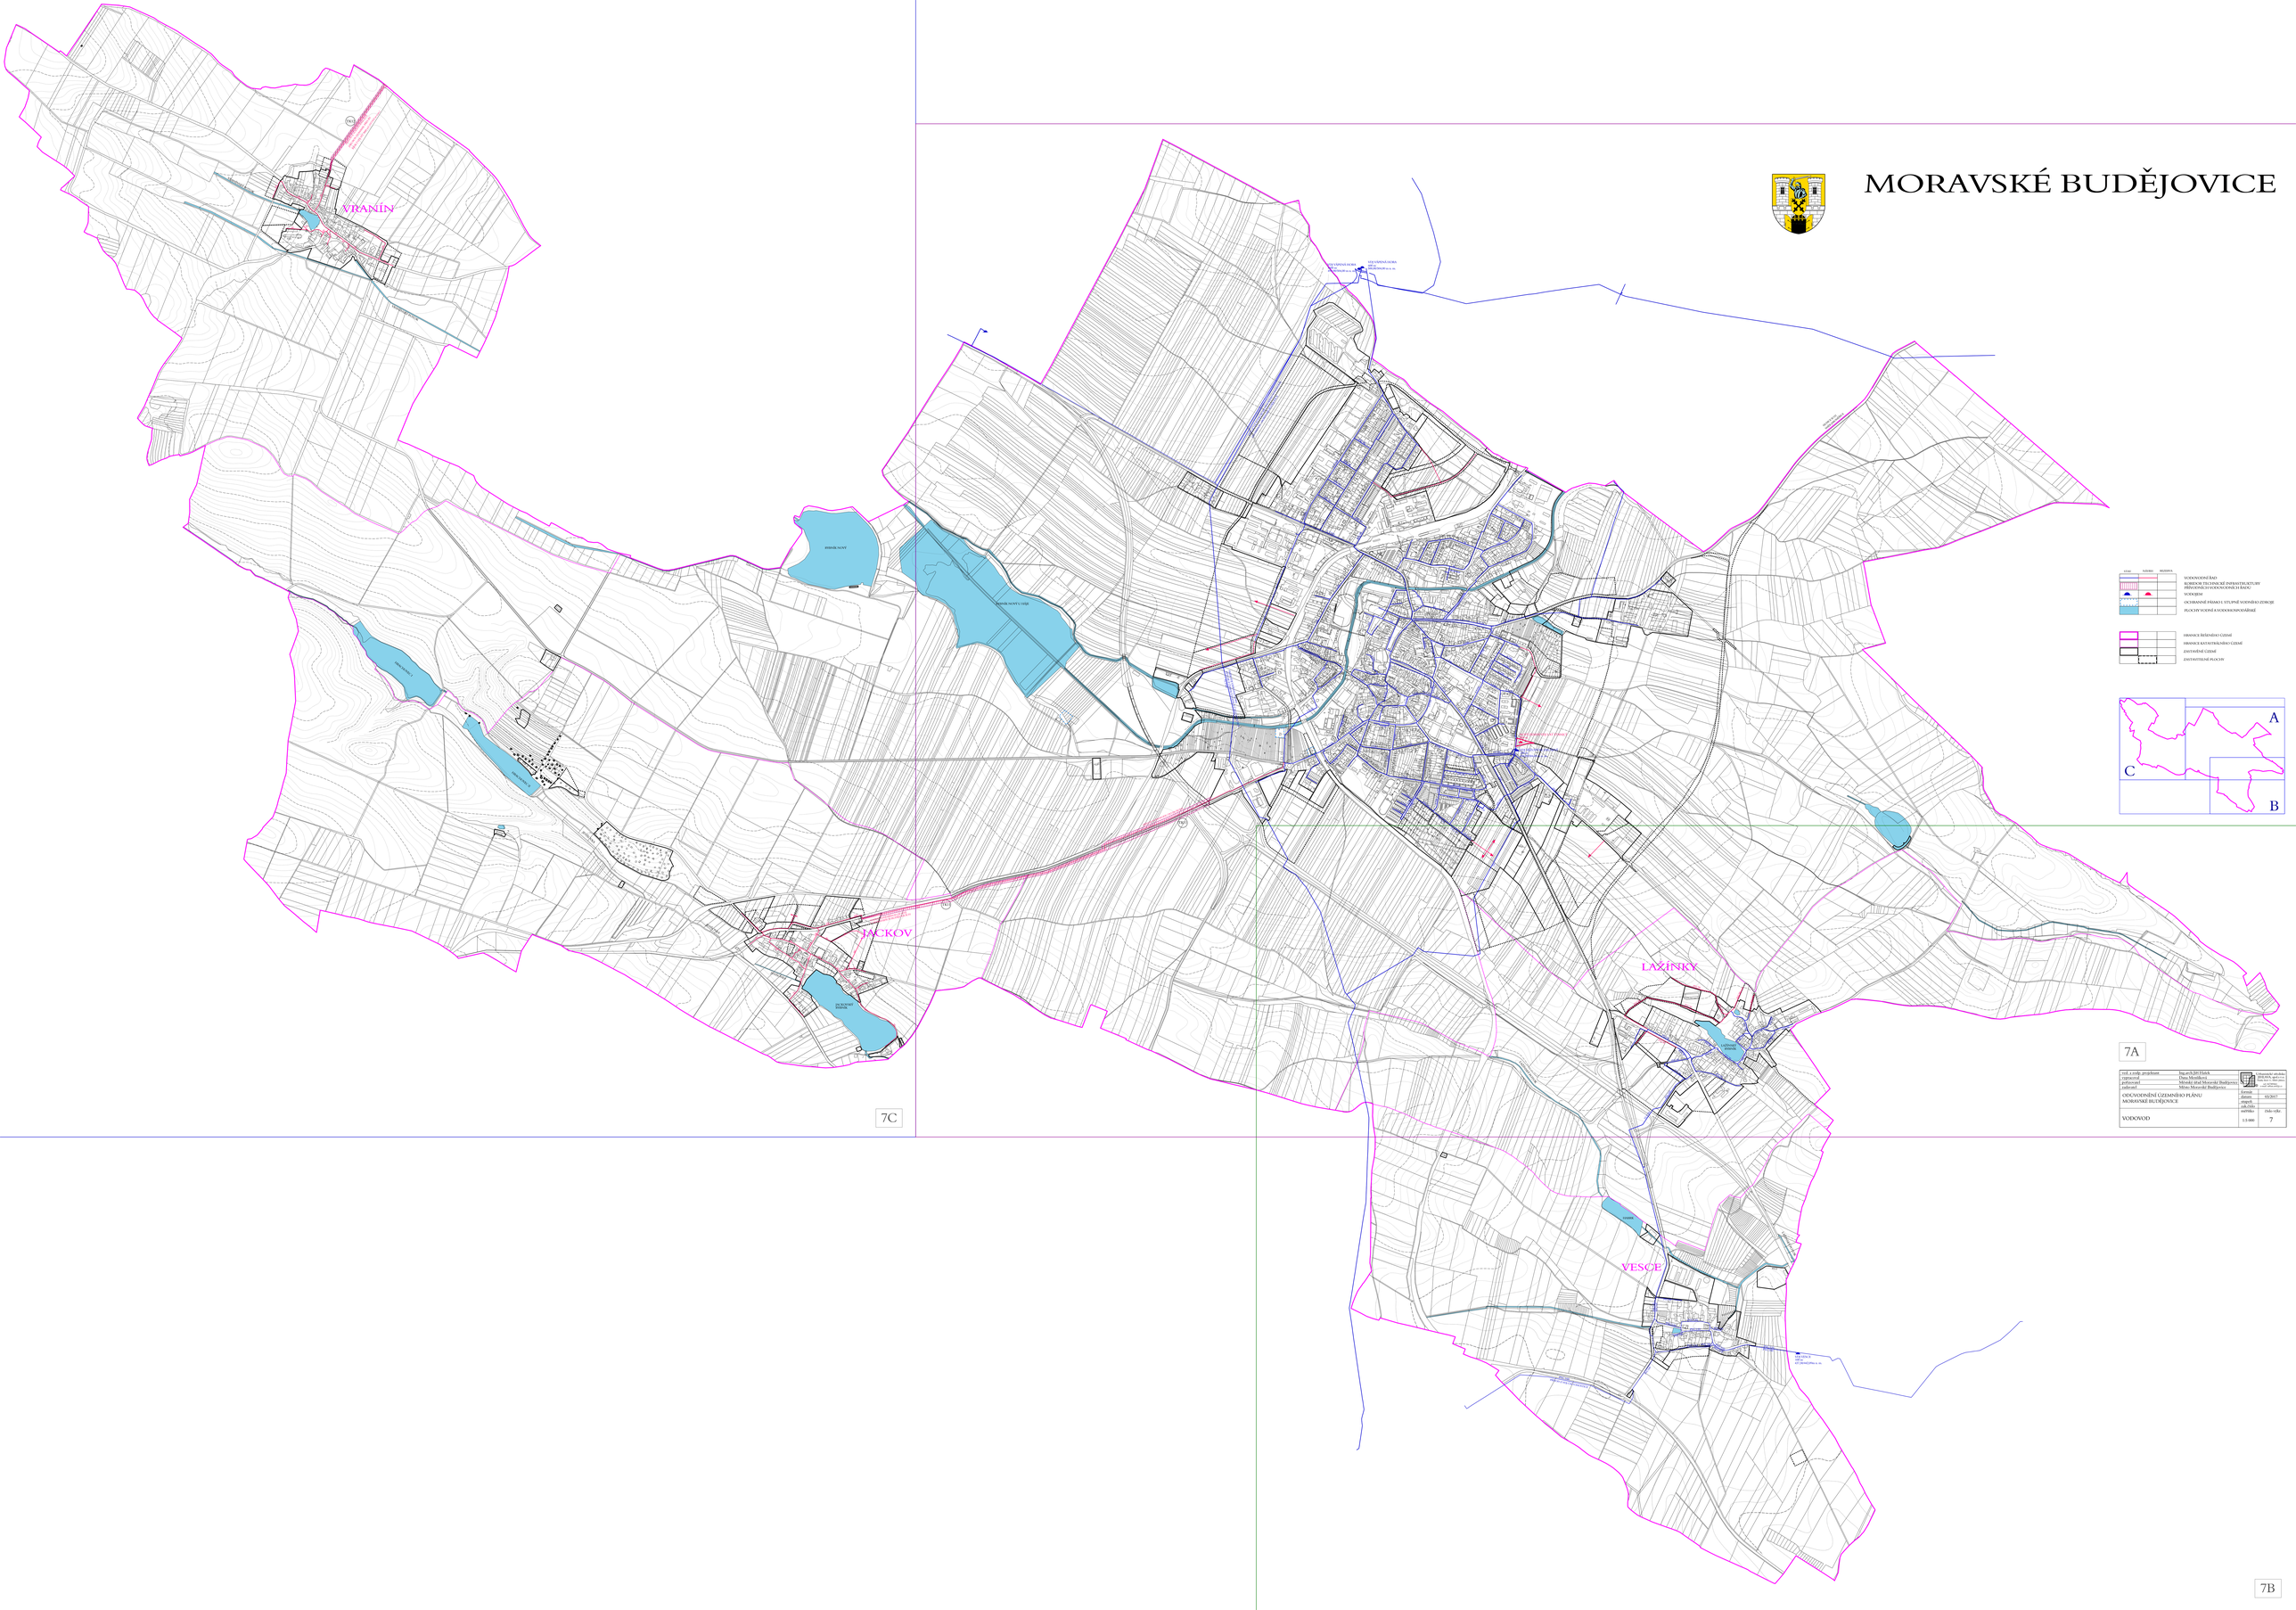

zod. z podp. projektant	Ing.arch.Jiří Holek	ateliérprofi s.r.o. Masarykovo nám. 59 594 01 Velké Meziříčí +420 566 528 111
projektant	Ing. Petr Kovařík	
geodetpovl	Městský úřad Moravské Budějovice	
zadavatel	Město Moravské Budějovice	
OPZOVODNĚNÍ ÚZEMNÍHO PLÁNU MORAVSKÉ BUDĚJOVICE	datum	02/2017
	zakázka číslo	
VODOVOD	měřítko 1:5 000	číslo výkr. 7