


- PLOCHY STABILIZOVANÉ**
- PLOCHY ZMĚN**
- ÚZEMNÍ REZERVY**
- HRANICE ŘEŠENÉHO ÚZEMÍ**
- HRANICE ZASTAVĚNÉHO ÚZEMÍ K 06. 04. 2023**
- HRANICE ZASTAVITELNÉ PLOCHY**
- HRANICE PARCEL / VNITŘNÍ KRESBA (SLAČKY)**
- PYKLENÉ**
- INDIVIDUÁLNÍ**
- ORČANSKÉ VYUŽITÍ**
- VEŘEJNÉ**
- SPORT**
- HŘIŠTÍ**
- VEŘEJNÁ PROSTRANSTVÍ**
- VŠEOBECNÁ**
- ZELEŇ**
- ZAHŘADY A SADY**
- SÍDELNÍ OSTATNÍ**
- SÁMĚNÉ ORBYTNÉ**
- VENKOVSKÉ**
- DOPRAVNÍ INFRASTRUKTURA**
- DOPRAVA SILNIČNÍ**
- DOPRAVA JINÁ (POULNÍ)**
- TECHNICKÁ INFRASTRUKTURA**
- JINÁ**
- VÝROBA A SKLADOVÁNÍ**
- ZEMĚLÉSKÁ A LESNICKÁ**
- VODNÍ A VODOHOSPODÁŘSKÉ**
- VODNÍ A VODOVNÍ TOKY**
- PODRÍ DOMAMIL**
- ZEMĚLÉSKÉ**
- POLE**
- LESNÉ**
- VŠEOBECNÉ**
- PŘÍRODNÍ**
- VŠEOBECNÉ**
- SÁMĚNÉ NEZASTAVĚNÉHO ÚZEMÍ**
- OCHEBNA PROTI OHROŽENÍ ÚZEMÍ (NAVŘEZENÝ BIOKORIDOR)**
- OCHEBNA PROTI OHROŽENÍ ÚZEMÍ (NAVŘEZENÉ ZATRAVNĚNÍ)**
- REKREACE NEPOHYTOVÁ**
- OZNAČENÍ PLOCH ZMĚN**
- OZNAČENÍ PLOCH PŘESTAVBY**
- OZNAČENÍ PLOCH ZMĚN V KRAJINĚ**
- OZNAČENÍ ÚZEMNÍCH REZERVY**
- REGIONÁLNÍ BIOKORIDOR**
- REGIONÁLNÍ BIOKORIDOR**
- LOKÁLNÍ BIOKORIDOR**
- LOKÁLNÍ BIOKORIDOR**
- OZNAČENÍ PŘÍROD. ÚSES**
- SCHEMATICKÝ ZÁŘEŠ NÁVRHÉTECHNICKÉ INFRASTRUKTURY**
- HEJLÁNÍ VODOVODNÍ PŘEVÁŘEČ**
- ROZPODNÉ VODOVODNÉ ŘADY**
- KANALIZACE SPÁŠKOVÁ**
- KANALIZACE TLAKOVÁ**
- ČERPAČÍ STANICE**
- ČIŠTÍRNA ODPAVNÍCH VOD**
- VODNÍ ZDROJ**
- VODOJEM**

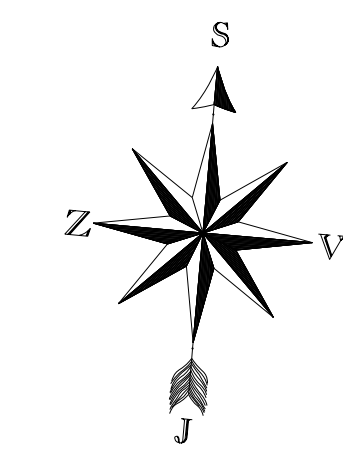

ZÁZNAM O ÚČINNOSTI ÚZEMNÍ PLÁNOVACÍ DOKUMENTACE

NÁZEV DOKUMENTACE: Změna č. 2 Územního plánu Domamil


SPRÁVNÍ ORGÁN VYDÁVÁJÍCÍ ÚZEMNÍ PLÁN: Zastupitelstvo obce Domamil

DATUM NABYTÍ ÚČINNOSTI: -

OPRAVNĚNÁ ÚŘEDNÍ OSOBA POŘIZOVATELE: Jaroslav Kuneš

Pořizovatelem územní plánovací dokumentace je Městský úřad Moravské Budějovice odbor výstavby a územního plánování

ZPRACOVATEL: Ing. arch. Ivo Modl	
ÚZEMNÍ PLÁN - DOMAMIL - Změna č. 2	2
Hlavní výkres	Státní územní plánovací dokumentace
KRAJ: Vysočina	OBEC: Domamil
06/2024	LIP

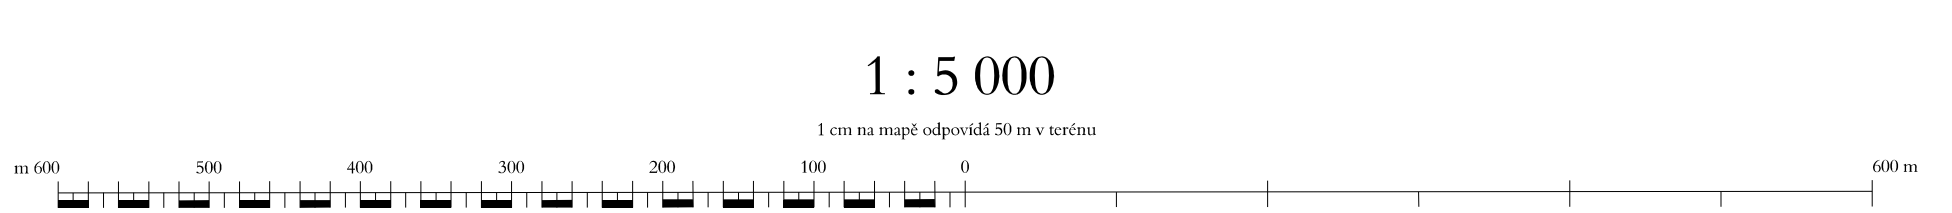

Změna územního plánu Domamil byla spolufinancována z prostředků státního rozpočtu ČR, z programu Ministerstva pro místní rozvoj ČR