

- PLOCHY STABILIZOVANÉ**
- HRANICE KRAJE
 - HRANICE KATASTRU
 - HRANICE ZASTAVĚNÉHO ÚZEMÍ K 06. 04. 2022
- PLOCHY ZMĚN**
- HRANICE ZASTAVITELNÉ PLOCHY
 - HRANICE PARCEL/ VNITRNÍ KRESBA (SLUČKY)
 - OZNAČENÍ NÁVRHOVÉ PLOCHY ŘEŠENÉ ZMĚNOU č. 2 ÚP PÁLŮVICE

- BYDLENÉ:**
- BH1 V BYTOVÝCH DOMECH
 - BV V RODINNÝCH DOMECH - VENKOVSKÉ

- OBČANSKÉ VYBAVENÍ:**
- OV VEŘEJNÁ INFRASTRUKTURA
 - OS TĚLOVÝCHOVNÁ A SPORTOVNÍ ZAŘÍZENÍ

- DOPRAVNÍ INFRASTRUKTURA:**
- DS1 SILNIČNÍ
 - DS2 POLNÍ

- TECHNICKÁ INFRASTRUKTURA:**
- TI INŽENÝRSKÉ SÍTĚ

- VÝROBA A SKLADOVÁNÍ:**
- VZ ZEMĚLŠKÁ VÝROBA
 - VD DROBNÁ A ŘEMESLNÁ VÝROBA
 - VS PLOCHY SMÍŠENÉ VÝROBNÍ

- VEŘEJNÁ PROSTRANSTVÍ:**
- PV KOMUNIKAČNÍ FUNKCE

- ZELEŇ:**
- ZS SOUKROMÁ A VYHRAZENÁ
 - ZV VEŘEJNÁ

- PLOCHY VODNÍ A VODOHOSPODÁŘSKÉ:**
- W PLOCHY VODNÍ A VODOHOSPODÁŘSKÉ

- PLOCHY ZEMĚLŠKÉ:**
- NZ ORNÁ PŮDA
 - NZ TRVALÉ TRAVNÍ POROSTY

- PLOCHY PŘÍRODNÍ:**
- NP PLOCHY PŘÍRODNÍ


- PLOCHY SMÍŠENÉ NEZASTAVĚNÉHO ÚZEMÍ:**
- Nsp PŘÍRODNÍ (NAVRŽENÝ BIORODOR)

- PLOCHY LESNÍ:**
- NL PLOCHY LESNÍ

- Z_{xx} OZNAČENÍ PLOCH ZMĚN
- P_{xx} OZNAČENÍ PLOCH PŘESTAVBY
- K_{xx} OZNAČENÍ PLOCH ZMĚN V KRAJINĚ


- LBC LOKÁLNÍ BIOCENTRUM
- LBC LOKÁLNÍ BIORODOR
- LBC OZNAČENÍ PRVKŮ ÚSES
- NP NAVRŽENÉ ZATRAVNĚNÍ

- SCHEMATICKÝ ZÁKRES NAVRŽENÉ TECHNICKÉ INFRASTRUKTURY**
- KORIDOR PRO NADZEMNÍ VEDENÍ Vln 110 kV DLE ZÚR

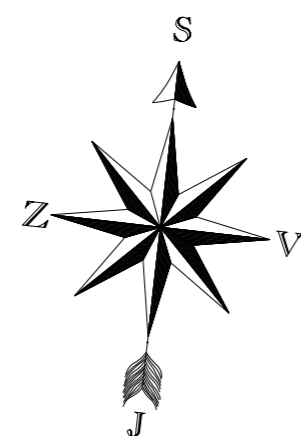

1 : 5 000

1 cm na mapě odpovídá 50 m v terénu

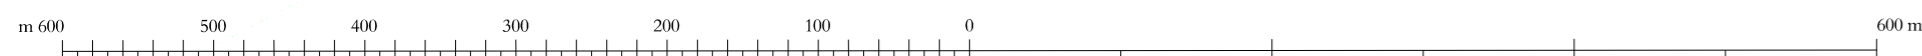

ZÁZNAM O ÚČINNOSTI ÚZEMNĚ PLÁNOVACÍ DOKUMENTACE

NÁZEV DOKUMENTACE: Změna č. 2 Územního plánu Pálovice

SPRÁVNÍ ORGÁN VYDÁVAJÍCÍ ÚZEMNÍ PLÁN: Zastupitelstvo obce Pálovice

DATUM NABÝTÍ ÚČINNOSTI: 07.06. 2023

OPRÁVNĚNÁ ÚŘEDNÍ OSOBA POŘIZOVATELE: Jaroslav Kunst

Pořizovatelem územní plánovací dokumentace je Městský úřad Moravské Budějovice odbor výstavby a územního plánování

ZPRACOVATEL: Ing. arch. Ing. Miroslav			
ÚZEMNÍ PLÁN - PÁLŮVICE - Změna č. 2		2	2
Hlavní výkres		1:5000	1:5000
BSM Vysočina	OBEC: Pálovice	100:300	1:5000