



- PLŮCHY PLOCHY**
STABILIZOVANÉ ZEMĚ
- HRANICE KATASTRU
 - HRANICE ZASTAVĚNÉHO ÚZEMÍ K 06. 04. 2022
 - ZASTAVĚNÉ ÚZEMÍ K 06. 04. 2022
 - HRANICE ZASTAVITELNÉ PLOCHY
 - HRANICE PARCEL / VNITRNÍ KRESBA (SLŮČKY)
- VEŘEJNÉ PRŮMĚŠNÉ STAVBY (170 ač. 183/2006 Sb.)**
- VŠEOBECNÉ VEŘEJNÉ NÁMŮŘÍ
 - VEŘEJNÉ VEŘEJNÍ VĚZ 22 IAV
 - TRAFIKANCE
 - ROZVOJOVÝ ZÁMĚR VAV303 - ZDOVOJNĚNÍ VEDENÍ ZVN KOČÍN - SLAVĚTICE (E20)
 - ZDOVOJNĚNÍ NADZEMNÍHO VEDENÍ VVN 110 kV POPOVICE NAD BORKYTSOU - ROZVOJISNA TELČ (E29)
- VEŘEJNÉ PRŮMĚŠNÉ OPATŘENÍ (170 ač. 183/2006 Sb.)**
- REGIONÁLNÍ BIOKORIDOR
 - LOKÁLNÍ BIOCENTRUM
 - LOKÁLNÍ BIOKORIDOR
 - ZATRAVNĚNÍ - ZVYŠENÍ RETENČNÍ SCHOPNOSTI ÚZEMÍ
 - ZALESNĚNÍ

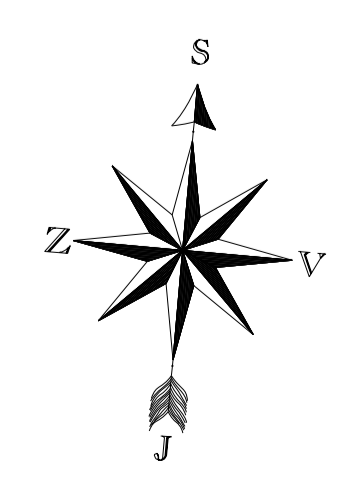

ZÁZNAM O ÚČINNOSTI ÚZEMNĚ PLÁNOVACÍ DOKUMENTACE

NÁZEV DOKUMENTACE: Změna č. 2 Územního plánu Babice
 SPRÁVNÍ ORGÁN VYDÁVAJÍCÍ ÚZEMNÍ PLÁN: Zastupitelstvo obce Babice
 DATUM NABYTÍ ÚČINNOSTI: 16.09.2022
 OPRAVNĚNÁ ÚŘEDNÍ OSOBA POŘIZOVATELE: Jaroslav Kunst
 Pořizovatelem územně plánovací dokumentace je Městský úřad Moravské Budějovice odbor výstavby a územního plánování

1 : 5 000

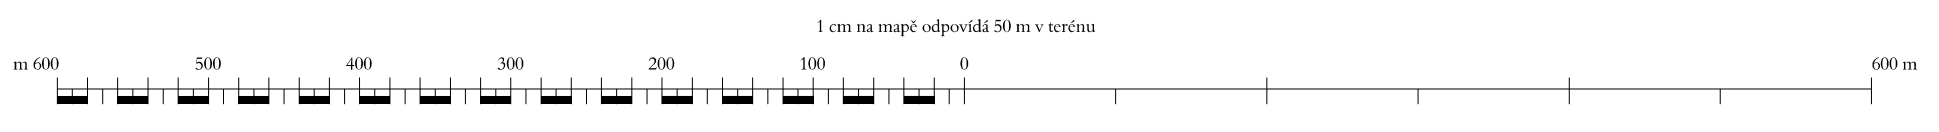

Číslo listu:	3
Územní plán: BABICE - Změna č. 2	
Výkres sestává ze společných nánosů, opatření a nánosů	
1:5000	1:5000