


Obec Pálovice

Nadřazené vazby		kód
Kraj	Vysočina	CZ061
Okres	Třebíč	CZ0614
Úřad obce s rozšířenou působností	MěÚ Moravské Budějovice	6106
Obec s pověřeným úřadem	Jemnice	061061
Stavební úřad	MěÚ Jemnice	602811
Matrika	MěÚ Jemnice	07617
Finanční úřad	FÚ v Moravských Budějovicích, prac. Jemnice	3328

Podřazené vazby		kód
ID	Pálovice	11748
ZUJ	Pálovice	550469
UTJ	Pálovice	717487
ZSJ	Pálovice	1174800
PSC	Jemnice	675 31

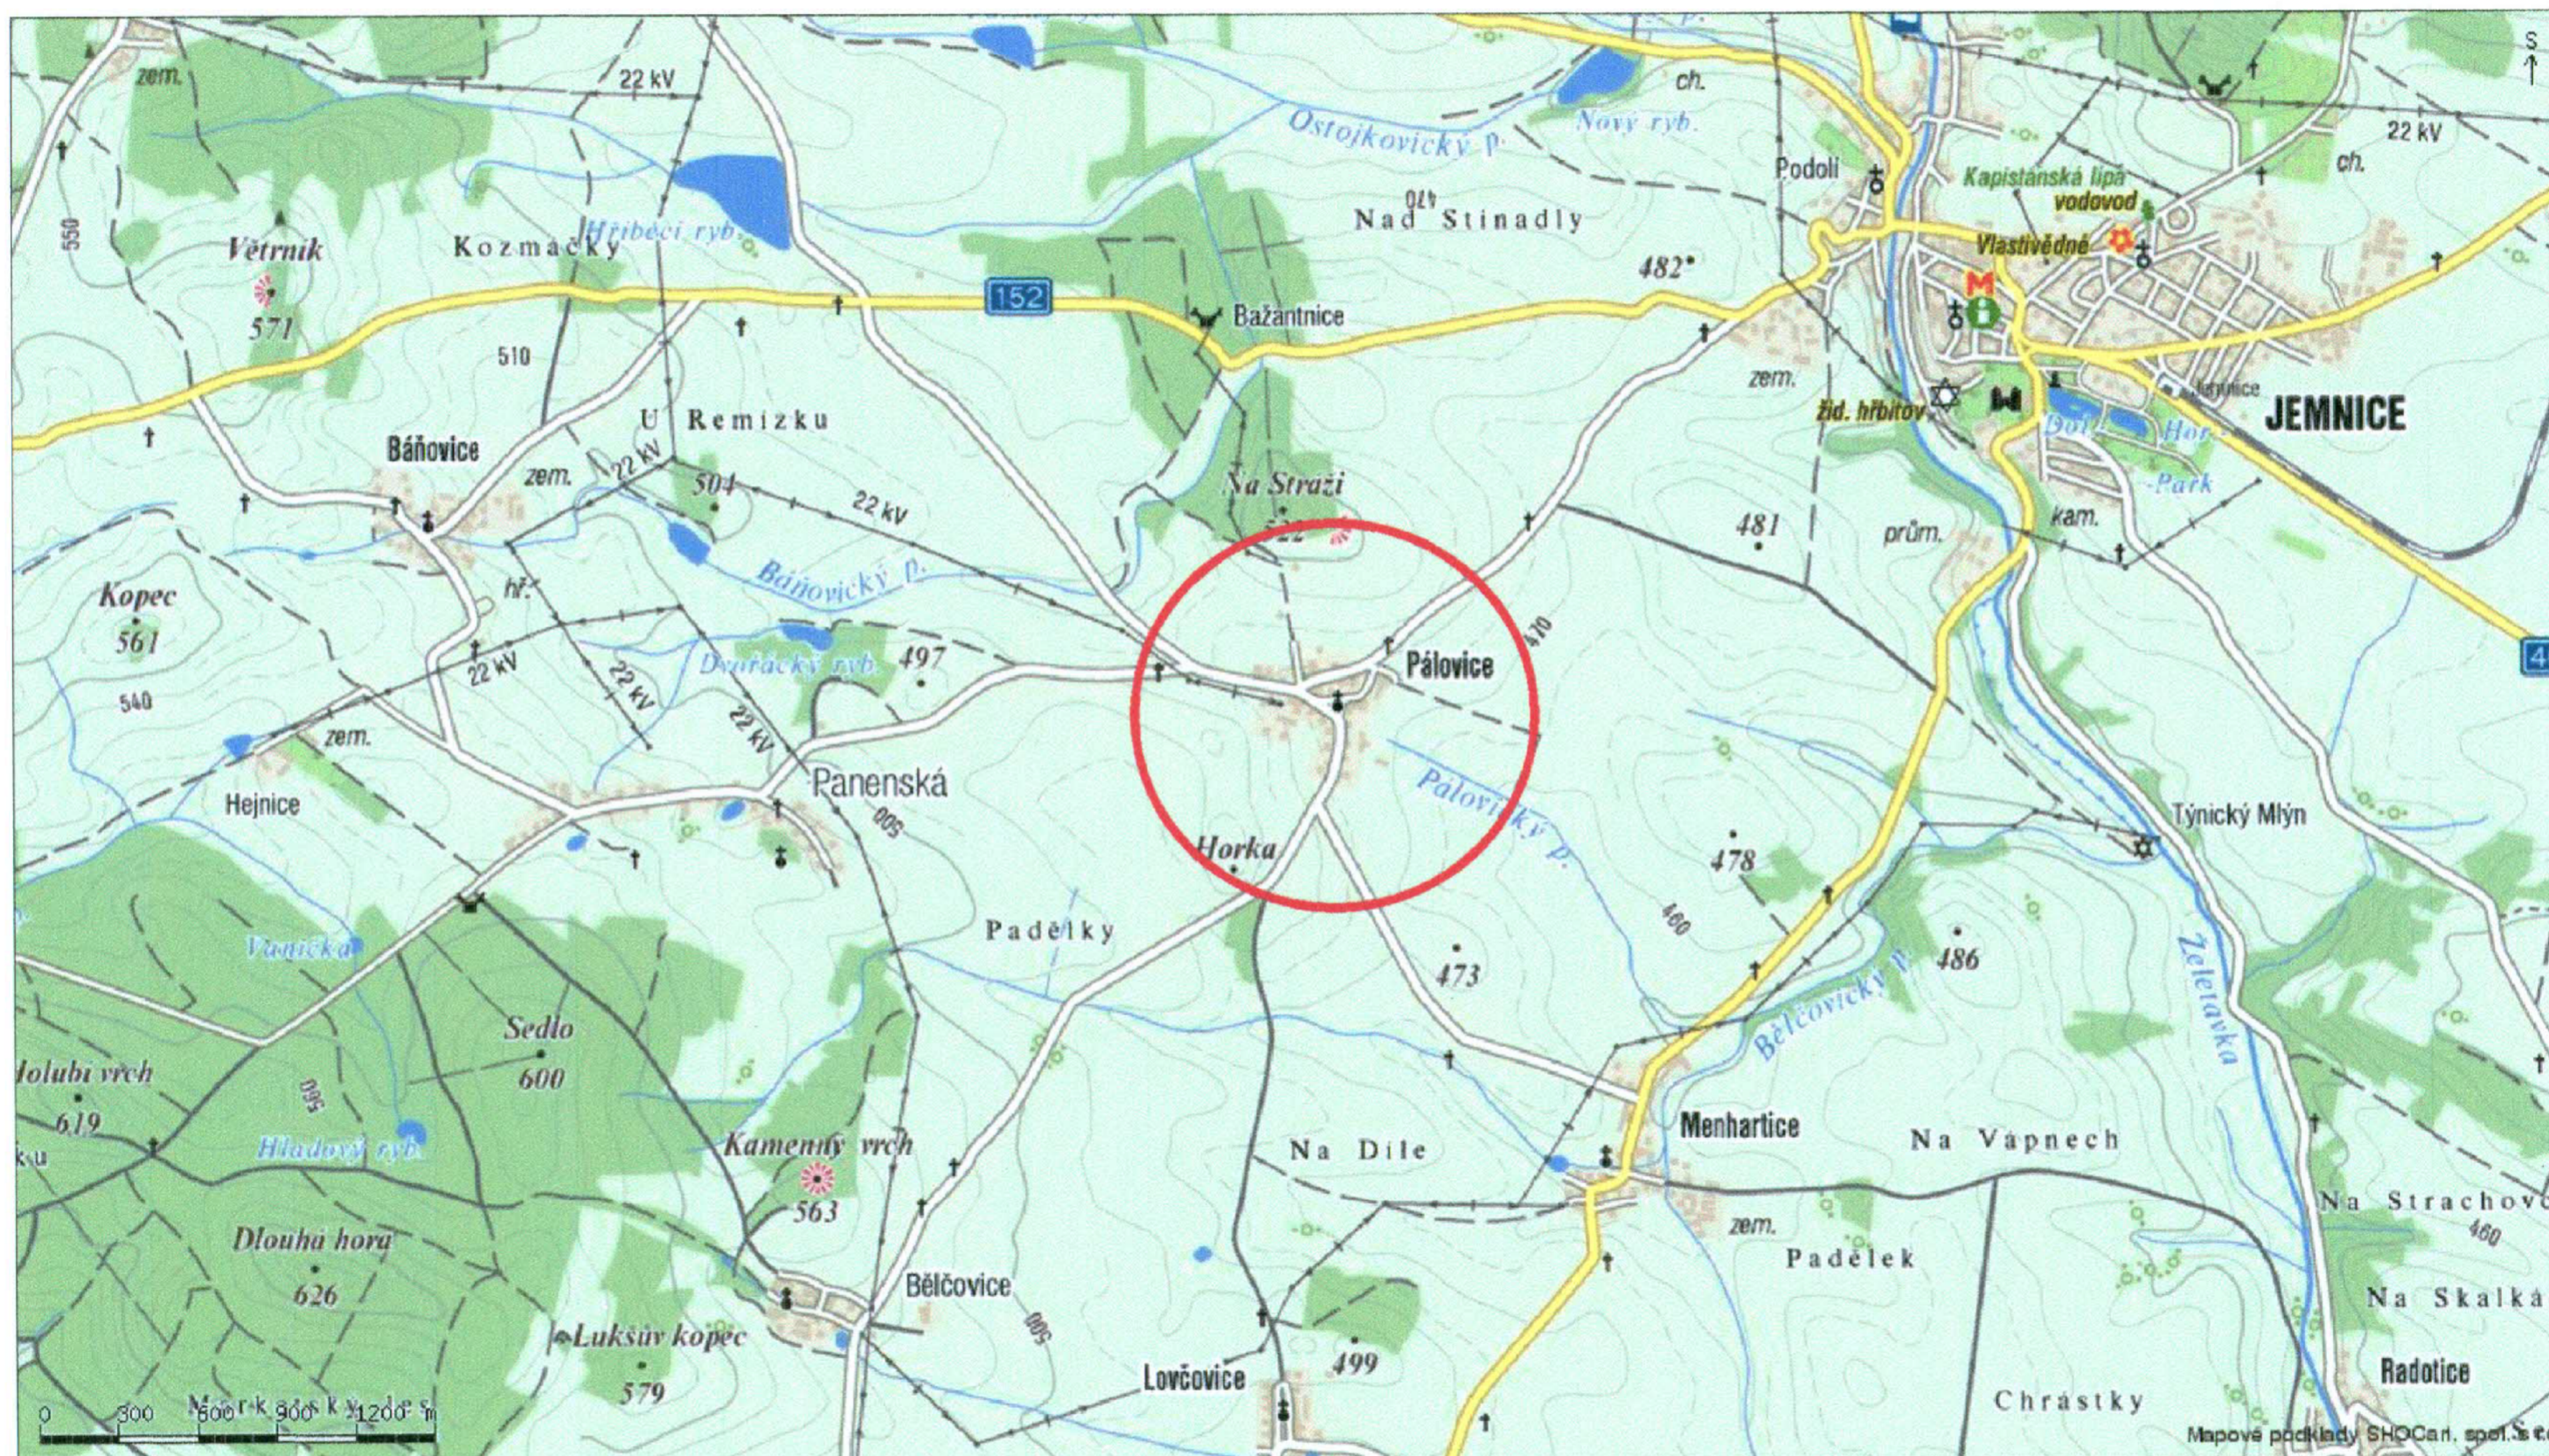

Pálovice
Odůvodnění Změny č. 2 územního plánu

ŠIRŠÍ VZTAHY

1: 25 000

6

Zpracovatel: ing. arch. Ivo Motl