


- LEGENDA:**
- NAVRHOVANÉ OBJEKTY RD
 - HRANICE POZEMKŮ (hlavní)
 - HRANICE POZEMKŮ (vnitřní kresba)
 - HRANICE ŘEŠENÉHO ÚZEMÍ
 - ŘEŠENÉ ÚZEMÍ
 - STAVEBNÍ ČÁRA
 - ODSTUPY OD SOUSEDNÍCH PARCEL
 - POZEMKY RODINNÝCH DOMŮ
 - OKOLNÍ OBJEKTY
 - VÝŠKOPIS
 - ZELENĚ
 - ZPEVNĚNÝ VJEZD K RD

- Dopravní infrastruktura:**
- KOMUNIKACE (silnice)
 - KOMUNIKACE (dlažba, parkoviště)
 - CHODNÍK
 - OCHRANNÉ PÁSMO DRÁHY
 - OCHRANNÉ PÁSMO SILNICE II/152

- Technická infrastruktura (stávající):**
- VODOVOD (trasy dle ÚP)
 - KANALIZACE
 - VEDENÍ NN
 - PLYNOVOD

- Technická infrastruktura (nová):**
- KANALIZACE DEŠŤOVÁ
 - VEDENÍ NN
 - VEDENÍ VO

- Vlastnictví pozemků:**
- OBECNÍ
 - SOUKROMÉ
 - STÁTNÍ
 - KRAJSKÉ

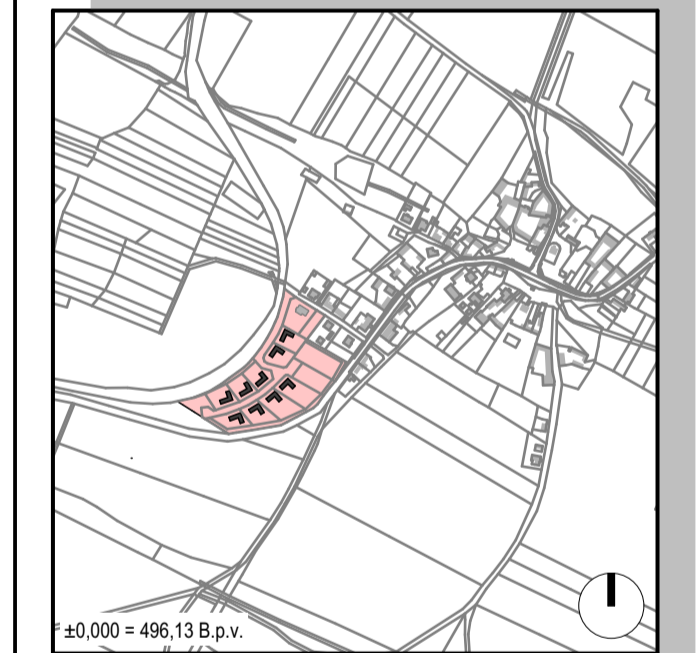

ZODPOVĚDNÝ PŘEKVANT: Ing. arch. Vlastimil Novotný ČKA 4376 Větrná 1444 875 02 Moravská Budějovice vlastimil.novotny@centrum.cz		RAZÍTKO:
ZPRACOVATEL ČÁSTI: Ing. arch. Zdeněk Svoboda Jiráskova 342 875 02 Moravská Budějovice zdenek.svoboda.vy@gnail.com		PODPIS:
DATUM:		

INVESTOR (STAVEBNÍK): obec Dědice Dědice 40 875 41 Dědice

AKCE: A68 - Územní studie - Dědice Pozemky parc. č.: 173/1, 174/7, 177/2, 177/6, 177/7, 177/8, 177/9, 177/12, 177/13, 177/15, 177/16, 177/17, 177/18, 177/19, 177/20, 177/23, 177/24, 177/26 v.k.ú. Dědice	STUPĚN: Územní studie
DATUM:	08/2018

ČÁST: C Situační výkresy	
Koordinační výkres	
SKUPINA VÝKRESŮ: Situační výkresy	Č. KOPIE: 1
MĚŘÍTKO: 1:500	
Č. VÝKRESU: C.3	