
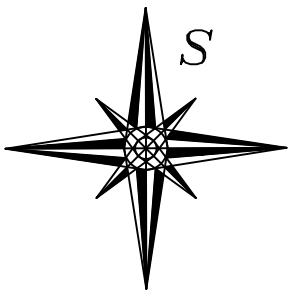


SITUAČNÍ VÝKRES ŠIRŠÍCH VZTAHŮ

ÚZEMNÍ STUDIE DOMAMIL - SEVER

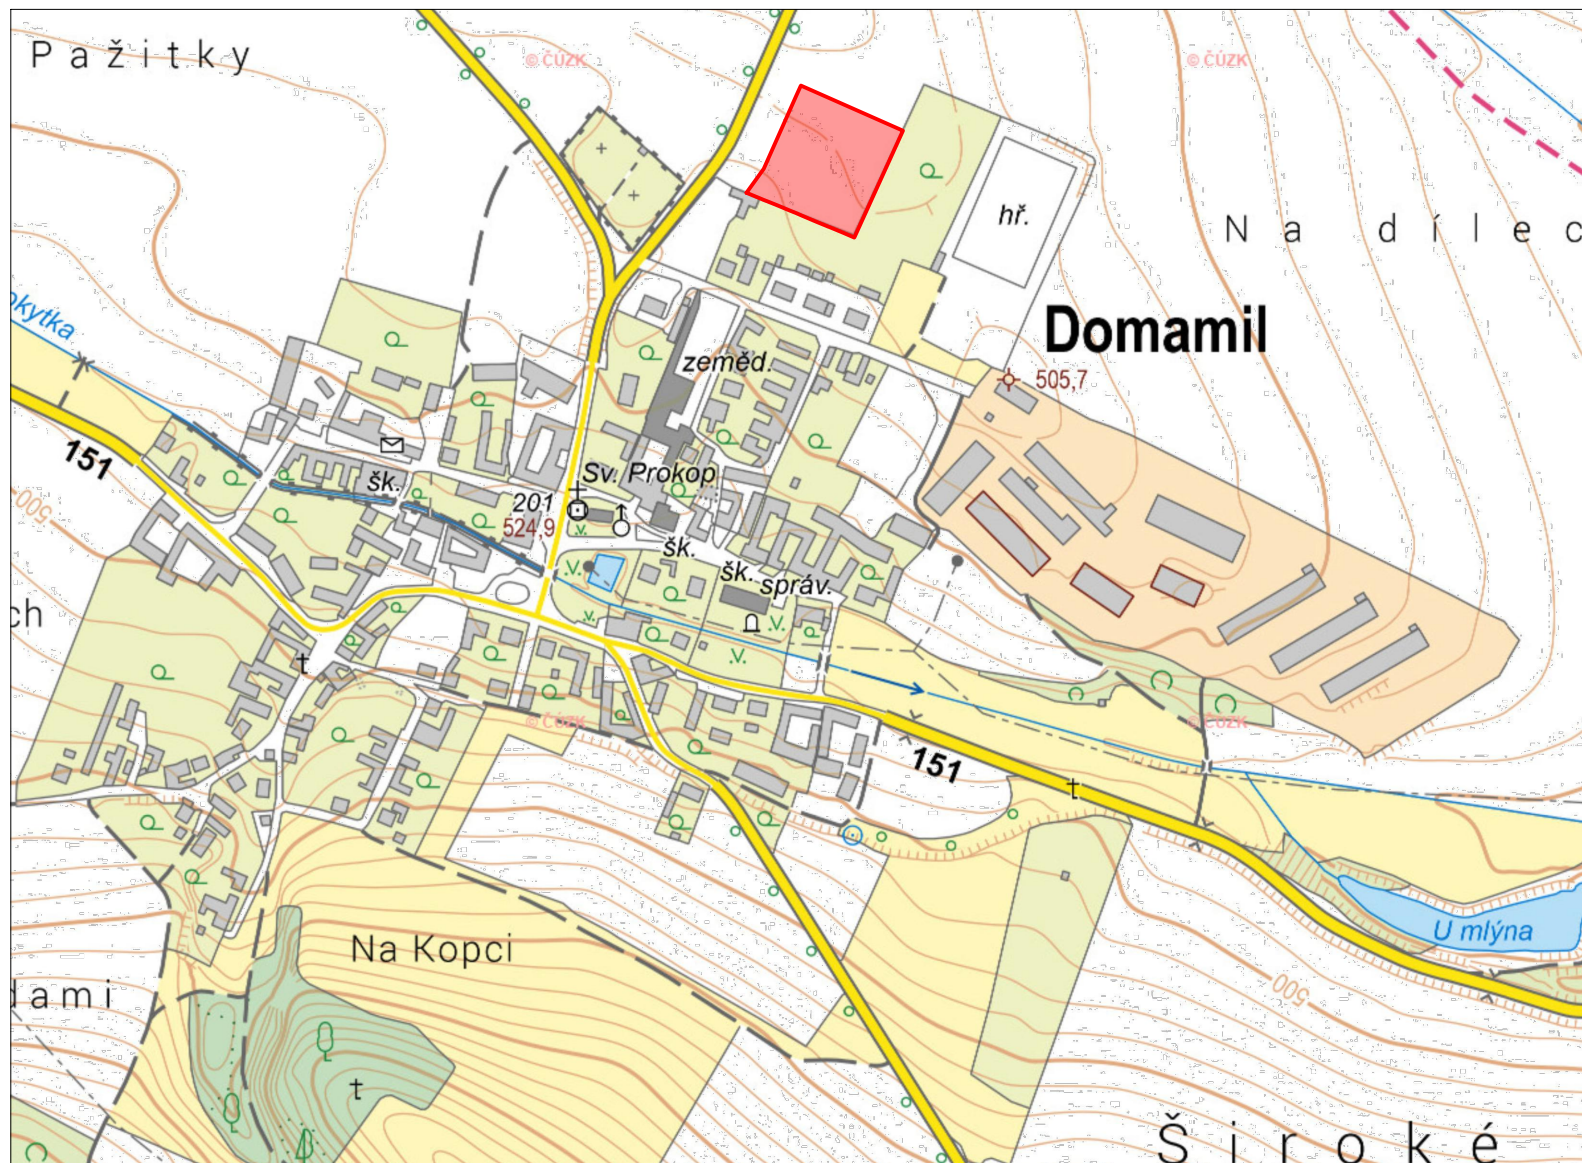

SOUŘADNICOVÝ SYSTÉM: S-JTSK

AUTOR	Ing. TOMAŠ SOUKUP	STABO MB s.r.o. Dopravní 1693, 676 02, Mor. Budějovice tel.: 568 422 142 IČO: 26245906
ZODPOVĚDNÝ PROJEKTANT	Ing. MILAN PROCHÁZKA	
KONTROLOVAL	Ing. MILAN PROCHÁZKA	
NÁZEV STUDIE	ÚZEMNÍ STUDIE DOMAMIL - SEVER	
NÁZEV PŘÍLOHY	SITUAČNÍ VÝKRES ŠIRŠÍCH VZTAHŮ	ČÍS. PŘÍLOHY C.01
		DATUM 05/2024
		FORMÁT 2 x A4
		MĚŘÍTKO