
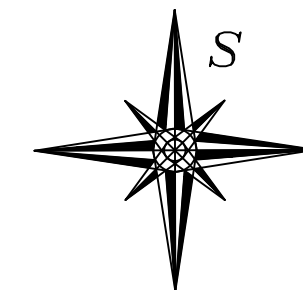


USPOŘÁDÁNÍ VEŘEJNÉ PROSTORU

ÚZEMNÍ STUDIE DOMAMIL - SEVER

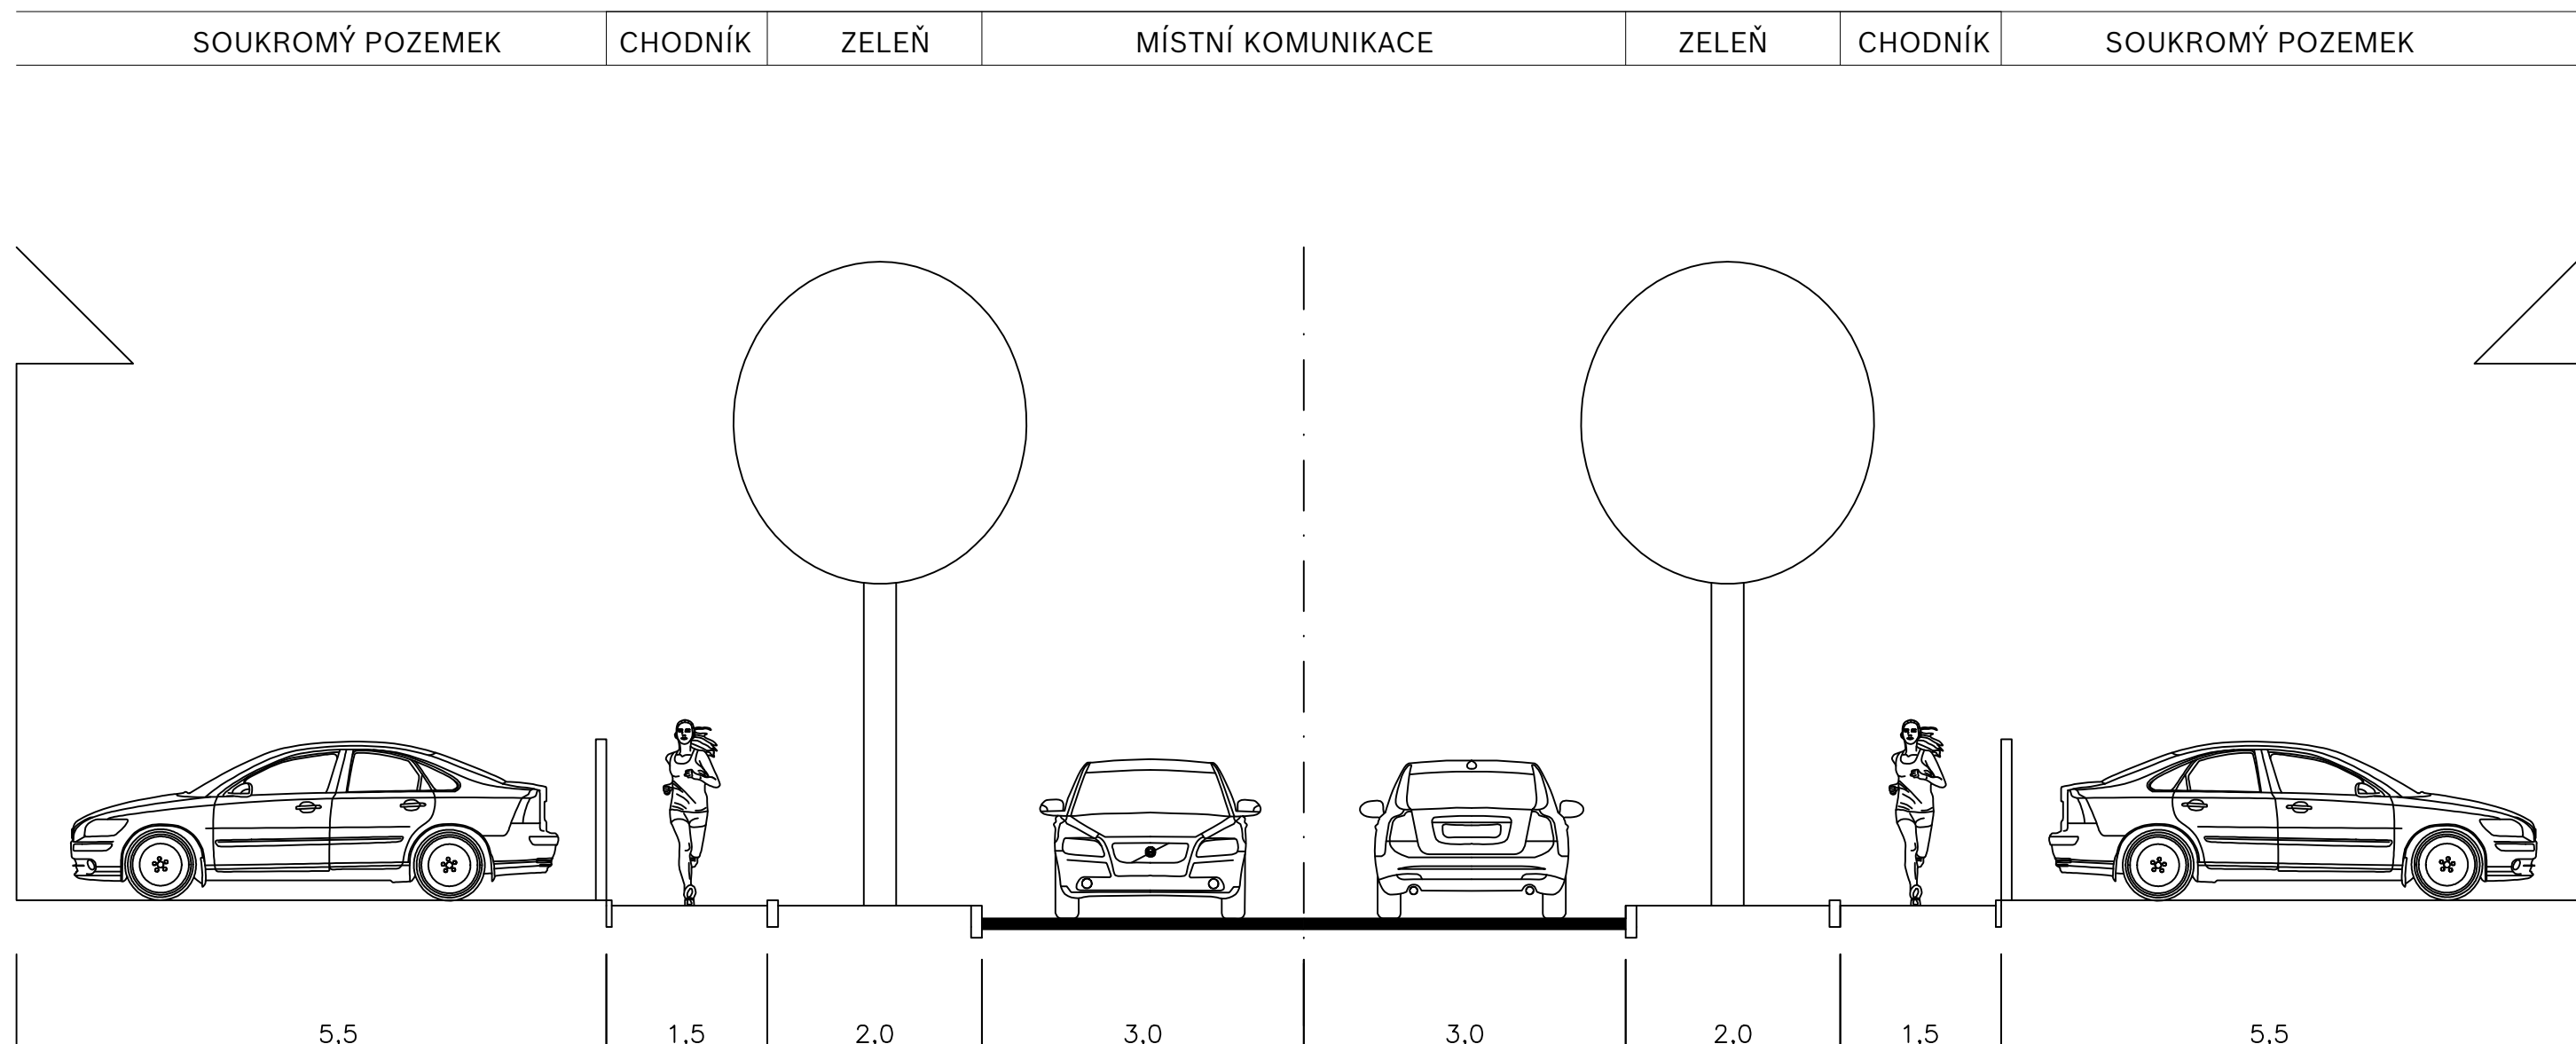

SOUŘADNICOVÝ SYSTÉM: S-JTSK

AUTOR	Ing. TOMÁŠ SOUKUP	STABO MB s.r.o. Dopravní 1693, 676 02, Mor. Budějovice tel.: 568 422 142 IČO: 26245906		
ZODPOVĚDNÝ PROJEKTANT	Ing. MILAN PROCHÁZKA			
KONTROLOVAL	Ing. MILAN PROCHÁZKA			
NÁZEV STUDIE	ÚZEMNÍ STUDIE DOMAMIL - SEVER		DATUM	05/2024
NÁZEV PŘÍLOHY	USPOŘÁDÁNÍ VEŘEJNÉHO PROSTORU		FORMÁT	2 x A4
			MĚŘÍTKO	1:1000
			ČÍS. SOUPRAVY	ČÍS. PŘÍLOHY
				C.04