


B2b.1 - Doprava a technická infrastruktura LEGENDA

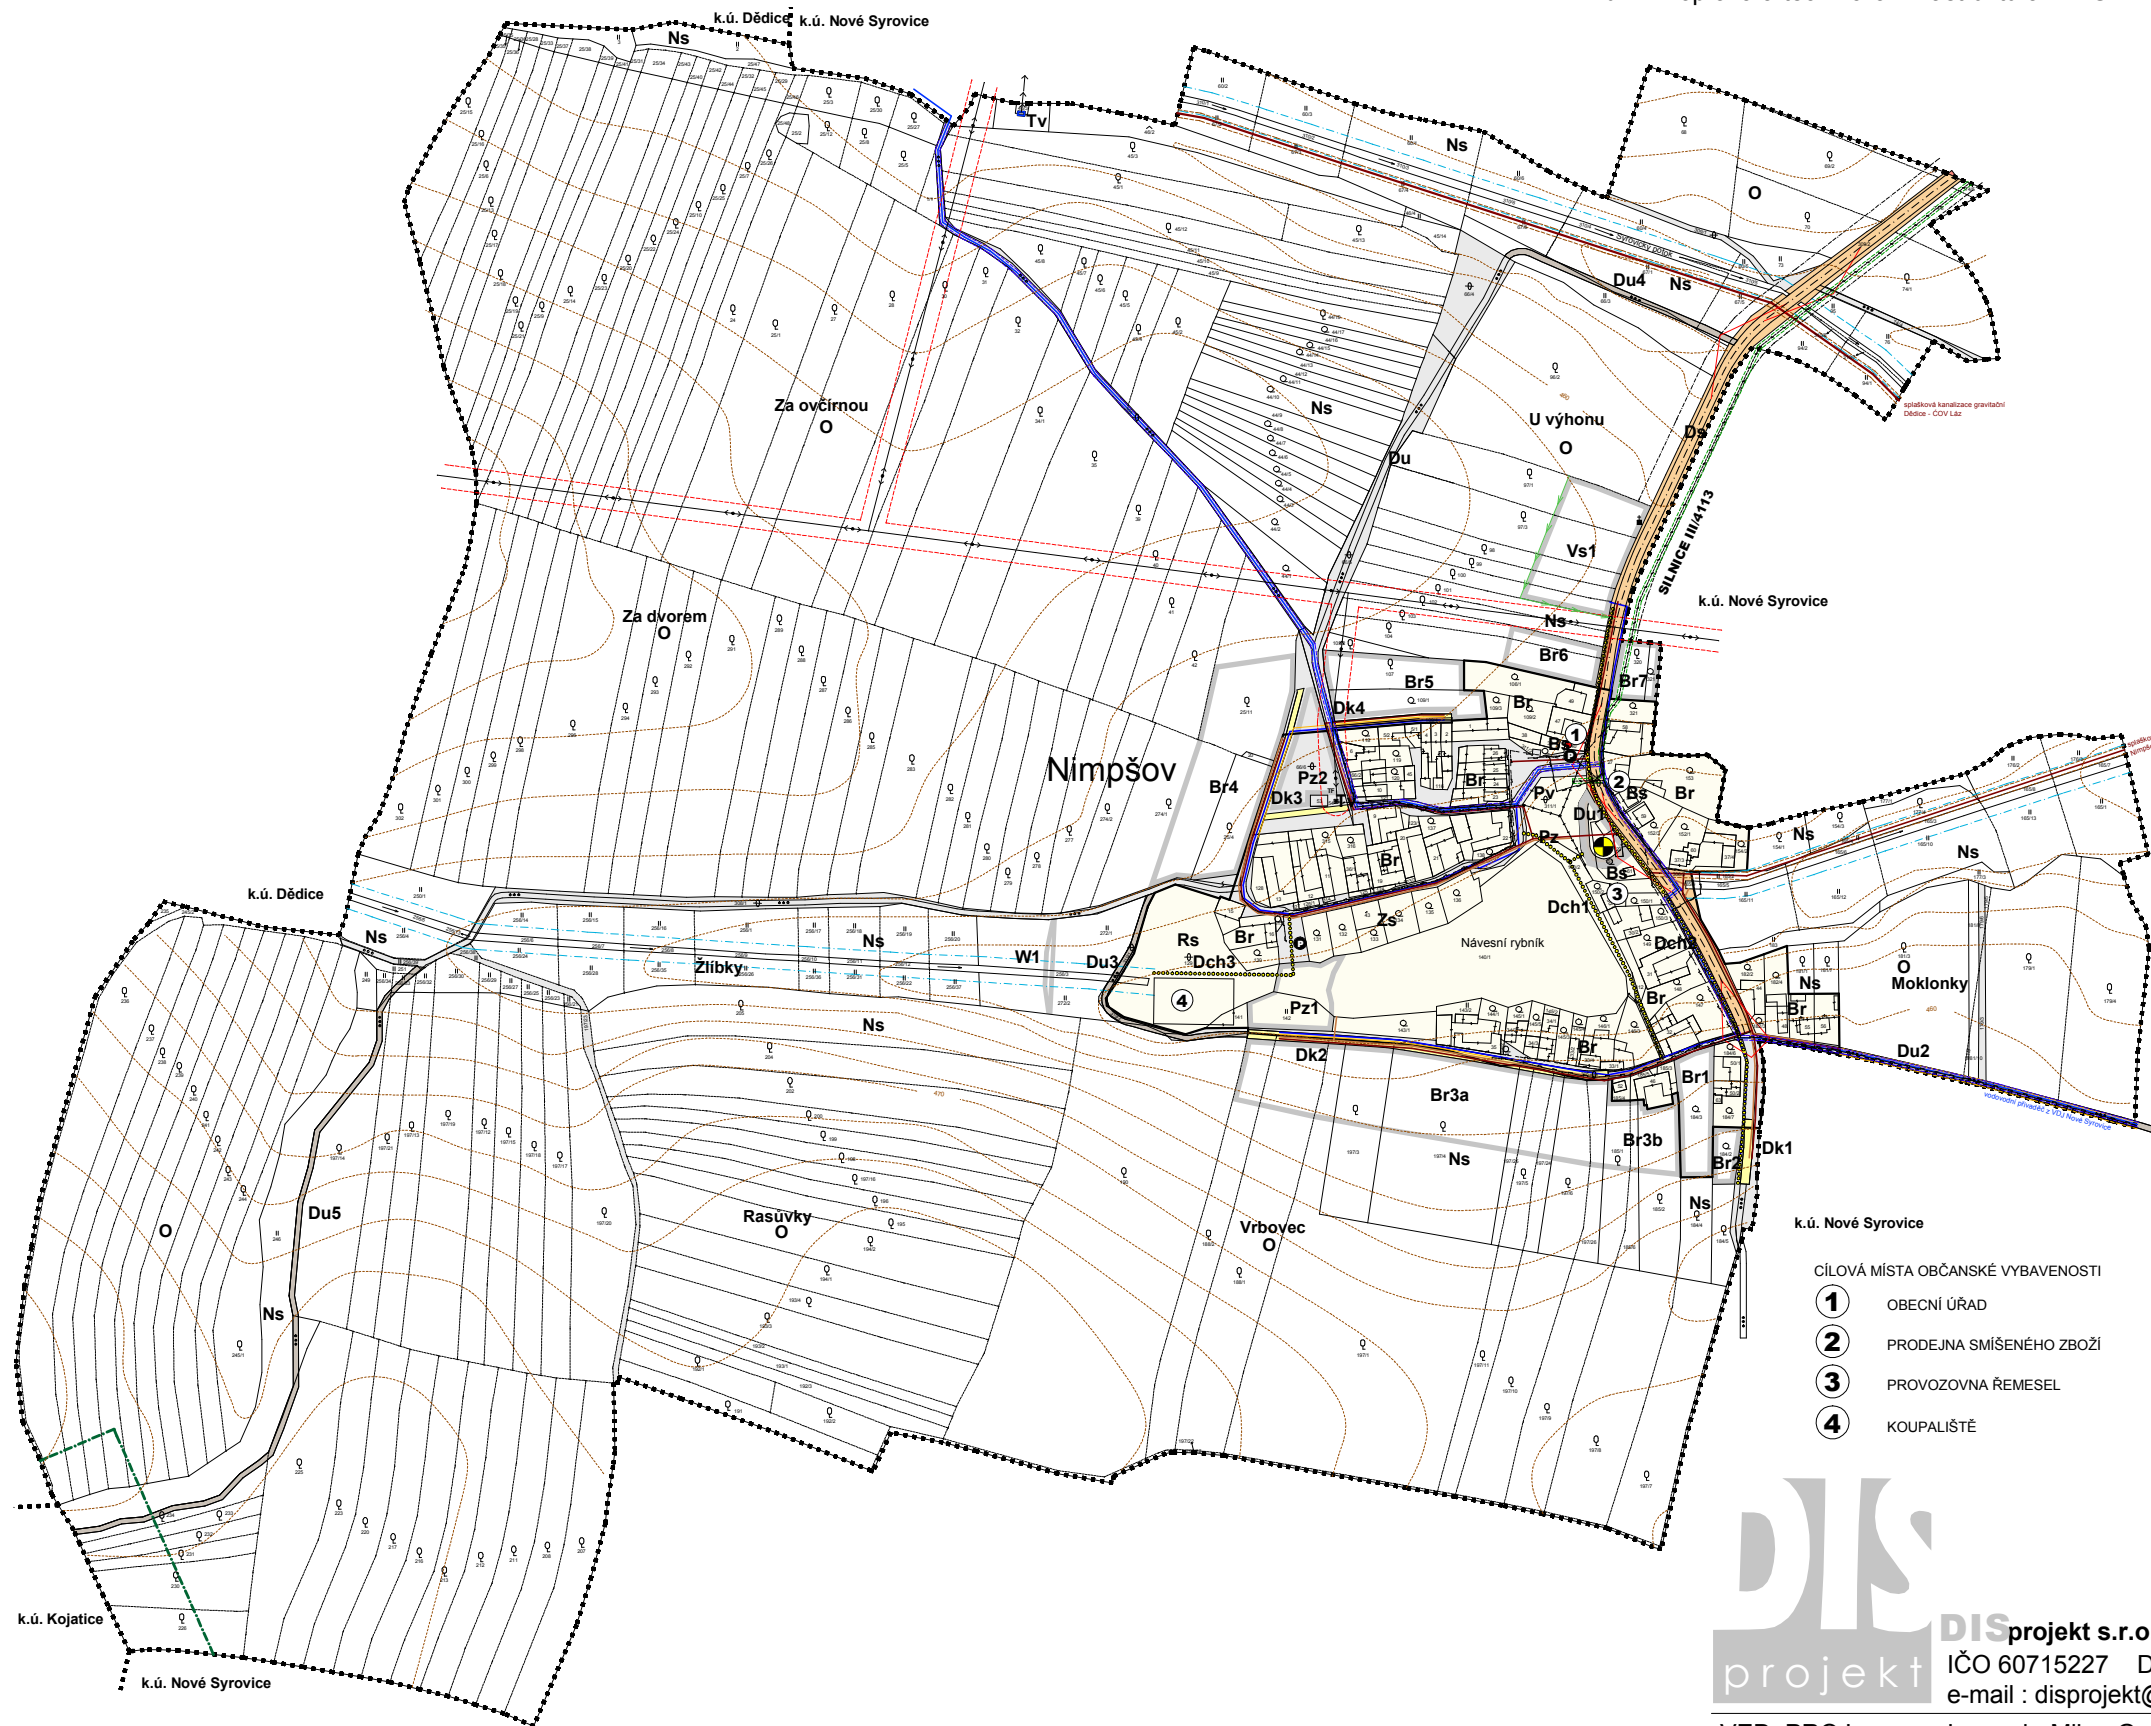


	HRANICE KATASTRÁLNÍHO ÚZEMÍ (ŘEŠENÉ ÚZEMÍ)
	HRANICE A PLOCHA ZASTAVĚNÉHO ÚZEMÍ K 1.7. 2007
	PLOCHY A JEJÍ STABILIZOVANÉ NÁVRH
	PLOCHY ZASTAVITELNÉ
	OZN. PLOCHY S ROZDILNÝM ZPŮSOBEM VYUŽITÍ
<b>Br</b>	PLOCHY BYDLĚNÍ - RODINNÉ DOMY
<b>Rs</b>	PLOCHY REKREACE - SPORTOVNĚ REKREAČNÍ AREÁLY
<b>Pv</b>	PLOCHY VEŘEJNÝCH PROSTRANSTVÍ - NÁVESNÍ PROSTOR
<b>Pz</b>	PLOCHY VEŘEJNÝCH PROSTRANSTVÍ - VEŘEJNÁ ZELEN
<b>Bs</b>	PLOCHY SMÍŠENÉ OBYTNÉ
<b>Ds</b>	PLOCHY DOPRAVNÍ INFRASTRUKTURY - SILNICE
<b>Dk</b>	PLOCHY DOPRAVNÍ INFRASTRUKTURY - MÍSTNÍ KOMUNIKACE
<b>Du</b>	PLOCHY DOPRAVNÍ INFRASTRUKTURY - ÚČEL. KOM., MANIP. PLOCHY
<b>Dch</b>	PLOCHY DOPRAVNÍ INFRASTRUKTURY - CHODNÍKY
<b>Tv</b>	PLOCHY TECHNICKÉ INFRASTRUKTURY - VODOVOD ČS, TRAFOSTANICE
<b>Vs</b>	PLOCHY VÝROBY A SKLADOVÁNÍ - LEHKÝ PRŮM., DROBNÁ VÝROBA
<b>W</b>	PLOCHY VODNÍ A VODOHOSPODÁŘSKÉ
<b>O</b>	PLOCHY ZEMĚDĚLSKÉ - ORNÁ PŮDA
<b>Ns</b>	PLOCHY SMÍŠENÉ NEZASTAVĚNÉHO ÚZEMÍ
<b>Zs</b>	PLOCHY SYSTÉMU SÍDELNÍ ZELENĚ - ZELENĚ SOUKROMÁ A VYHRAZENÁ

DOPRAVNÍ INFRASTRUKTURA	
	PLOCHY DOPRAVNÍ INFRASTRUKTURY - SILNICE
	PLOCHY DOPRAVNÍ INFRASTRUKTURY - MÍSTNÍ A ÚČELOVÉ KOMUNIKACE, MANIP. PLOCHY
	KORIDOR DOPRAVNÍ INFRASTRUKTURY - SILNICE III. TŘÍDY
	KORIDOR DOPRAVNÍ INFRASTRUKTURY - MÍSTNÍ KOMUNIKACE š. 8,0m
	KORIDOR DOPRAVNÍ INFRASTRUKTURY - ÚČELOVÉ KOMUNIKACE š. 3,5m
	KORIDOR DOPRAVNÍ INFRASTRUKTURY - CHODNÍKY š. 2,0m
	ROZHLEDOVÁ POLE NA KŘÍŽENÍ KOMUNIKACÍ
	OBJEKT BRÁNÍCÍ ROZHLEDU
	KORIDOR DOPRAVNÍ INFRASTRUKTURY - SILNICE III. TŘÍDY - OP 15m
	PARKOVIŠTĚ
	KONEČNÁ ZASTÁVKA HROMADNÉ AUTOBUSOVÉ DOPRAVY S TOČNOU

TECHNICKÁ INFRASTRUKTURA	
	NADZEMNÍ VEDENÍ NN
	TRAFOSTANICE 22/0,4 kV
	NADZEMNÍ VEDENÍ NN
	STL PLYNOVOD
	KANALIZACE DEŠŤOVÁ
	KANALIZACE SPLAŠKOVÁ
	ZÁCHYTNÝ PŘÍKOP
	VODOVOD
	ČERPAČÍ STANICE - VODOVOD
	TELEKOMUNIKAČNÍ KABELY
OCHRANNÁ PÁSMA DOPRAVNÍ A TECHNICKÉ INFRASTRUKTURY	
	OP SILNICE III. tř. - 15m od osy
	OP VN 22 kV - 7m (10m)
	OP TRAFOSTANICE 22/0,4 kV - 7m (10m)
	OP KANALIZACE - do DN 500/nad DN 500 - 1,5/2,5m
	OP VODOVODU - do DN 500/nad DN 500 - 1,5/2,5m
	OP STL PLYNOVODU - MIMO / V ZASTAVĚNÉM ÚZEMÍ - 4/1m
	OP TELEKOMUNIKAČNÍHO KABELU - 1m

- CÍLOVÁ MÍSTA OBČANSKÉ VYBAVENOSTI
- 1 OBECNÍ ÚŘAD
  - 2 PRODEJNA SMÍŠENÉHO ZBOŽÍ
  - 3 PROVOZOVNA ŘEMESEL
  - 4 KOUPALIŠTĚ

**DIS projekt s.r.o.** Havlíčkovo nábřeží 37, 674 01 Třebíč  
 IČO 60715227 DIČ CZ60715227 tel. 568 821 254 mobil 603 522 531  
 e-mail : disprojekt@volny.cz www.disprojekt.cz

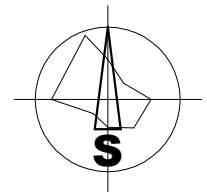

VED. PROJ.	Ing.arch. Milan Grygar	STUPEŇ	NÁVRH ÚP
ZODP. PROJ.	Ing.arch. Milan Grygar	DATUM	07/2007
KRESLIL	Helena Fischerová	Č. ZAK.	06/2006
SCHVAL.ORG.ÚP	Obec NIMPŠOV	MĚŘÍTKO	1 : 5 000
POŘIZOVATEL	MěÚ Moravské Budějovice, odbor výstavby a územního plánování		

AKCE: ÚZEMNÍ PLÁN NIMPŠOV Č. PARÉ

VÝKRES: **B2b.1 - Dopravní a technická infrastruktura** Č. VÝKRESU **B.2.b.1**