





B5 - ŠIRŠÍ VZTAHY

LEGENDA

STAV	NÁVRH	
[Red dashed line]	[Red dashed line]	HRANICE ŘEŠENÉHO ÚZEMÍ (k.ú. Nimpšov) k.ú. NIMPŠOV
[Yellow fill]	[Yellow fill]	ZASTAVĚNÉ ÚZEMÍ
[Orange line]	[Orange line]	SILNICE I. TŘÍDY
[Yellow line]	[Yellow line]	SILNICE II. TŘÍDY
[Light yellow line]	[Light yellow line]	SILNICE III. TŘÍDY
[Purple line]	[Purple line]	CYKLOSTEZKA
[Red line]	[Red line]	VN 22 kV
[Orange line]	[Orange line]	STL PLYNOVOD
[Blue line]	[Blue line]	VODOVOD
[Brown line]	[Brown line]	KANALIZACE SPLAŠKOVÁ
[Green dotted line]	[Green dotted line]	LOKÁLNÍ BIOCENTRUM
[Green dashed line]	[Green dashed line]	LOKÁLNÍ BOKORIDOR
[Green triangle line]	[Green triangle line]	REGIONÁLNÍ BIOCENTRUM
[Green dashed line]	[Green dashed line]	REGIONÁLNÍ BOKORIDOR
[Green dotted line]	[Green dotted line]	INTERAKČNÍ PRVKY - LINIOVÁ ZELENĚ
[Blue line]	[Blue line]	RETENČNÍ PROSTOR POLDRU NIMPŠOV
[Blue line]	[Blue line]	VODOJEM
[Red line]	[Red line]	ČISTÍRNA ODPADNÍCH VOD

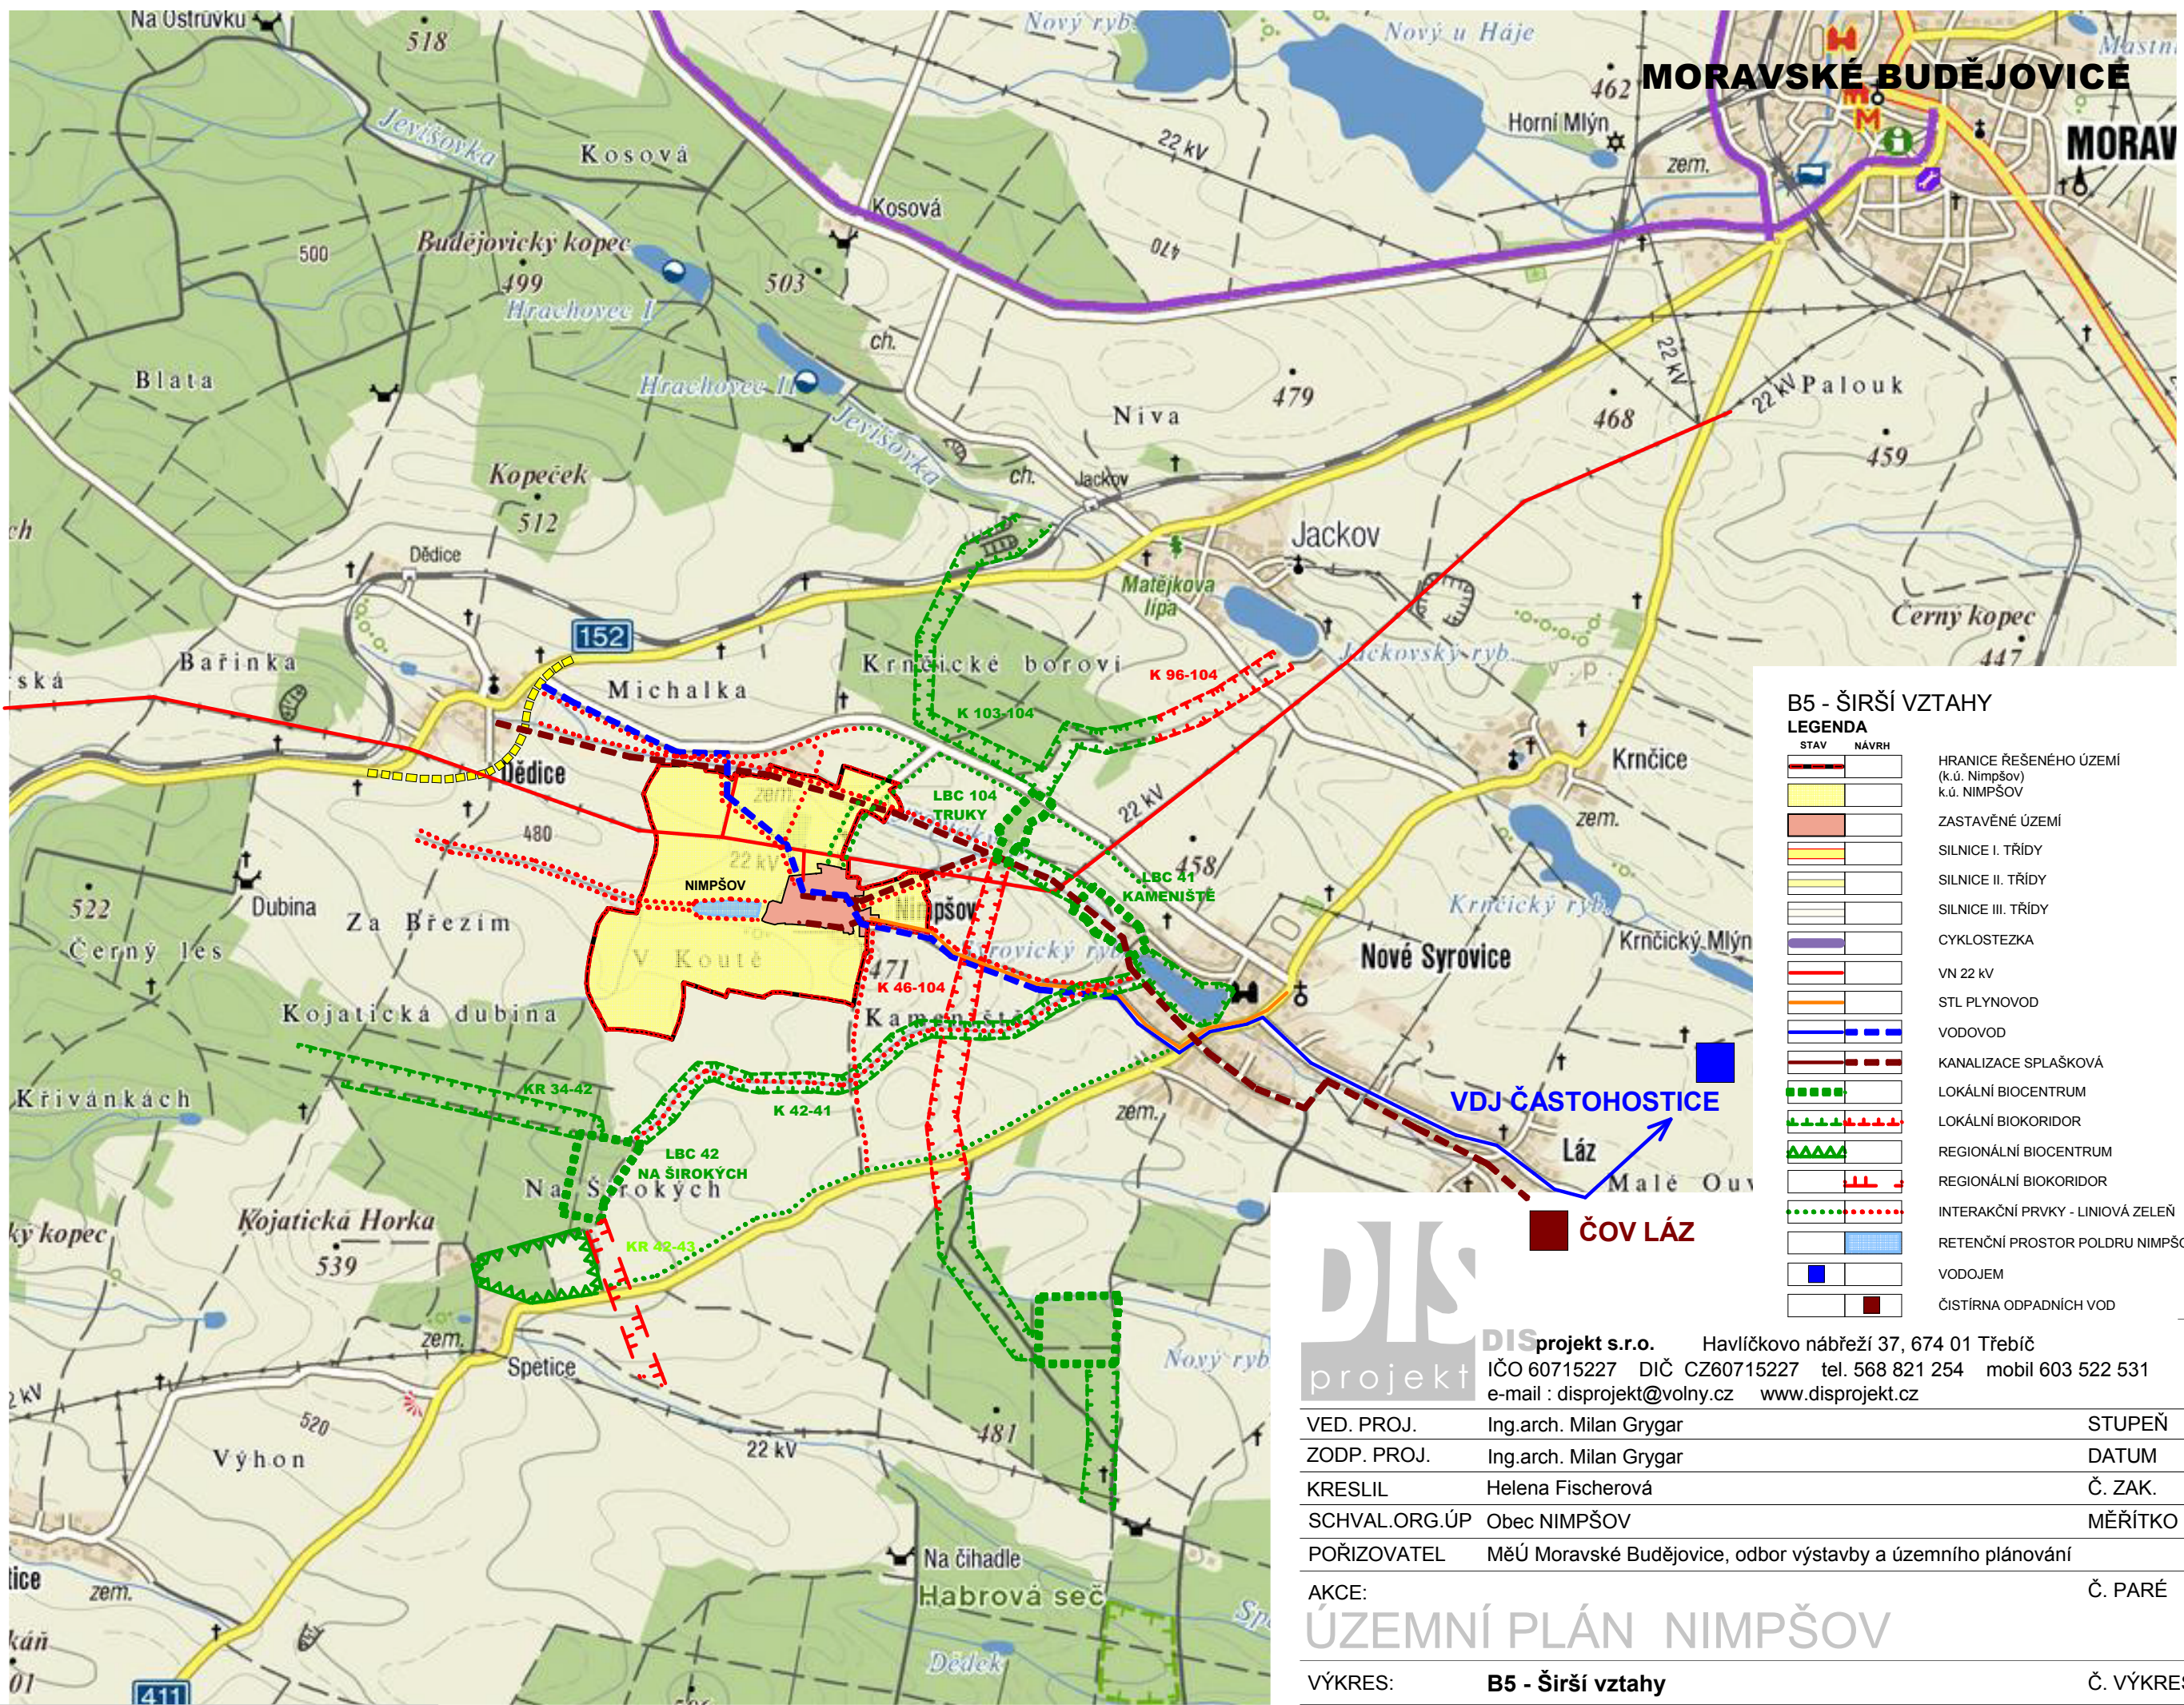

DIS projekt s.r.o. Havlíčkovo nábřeží 37, 674 01 Třebíč
IČO 60715227 DIČ CZ60715227 tel. 568 821 254 mobil 603 522 531
e-mail : disprojekt@volny.cz www.disprojekt.cz

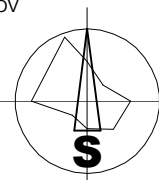

VED. PROJ.	Ing.arch. Milan Grygar	STUPEŇ	NÁVRH ÚP
ZODP. PROJ.	Ing.arch. Milan Grygar	DATUM	07/2007
KRESLIL	Helena Fischerová	Č. ZAK.	06/2006
SCHVAL.ORG.ÚP	Obec NIMPŠOV	MĚŘÍTKO	1 : 25 000
POŘIZOVATEL	MěÚ Moravské Budějovice, odbor výstavby a územního plánování		
AKCE:		Č. PARÉ	
ÚZEMNÍ PLÁN NIMPŠOV			
VÝKRES:	B5 - Širší vztahy	Č. VÝKRESU	B5