


BLATNICE

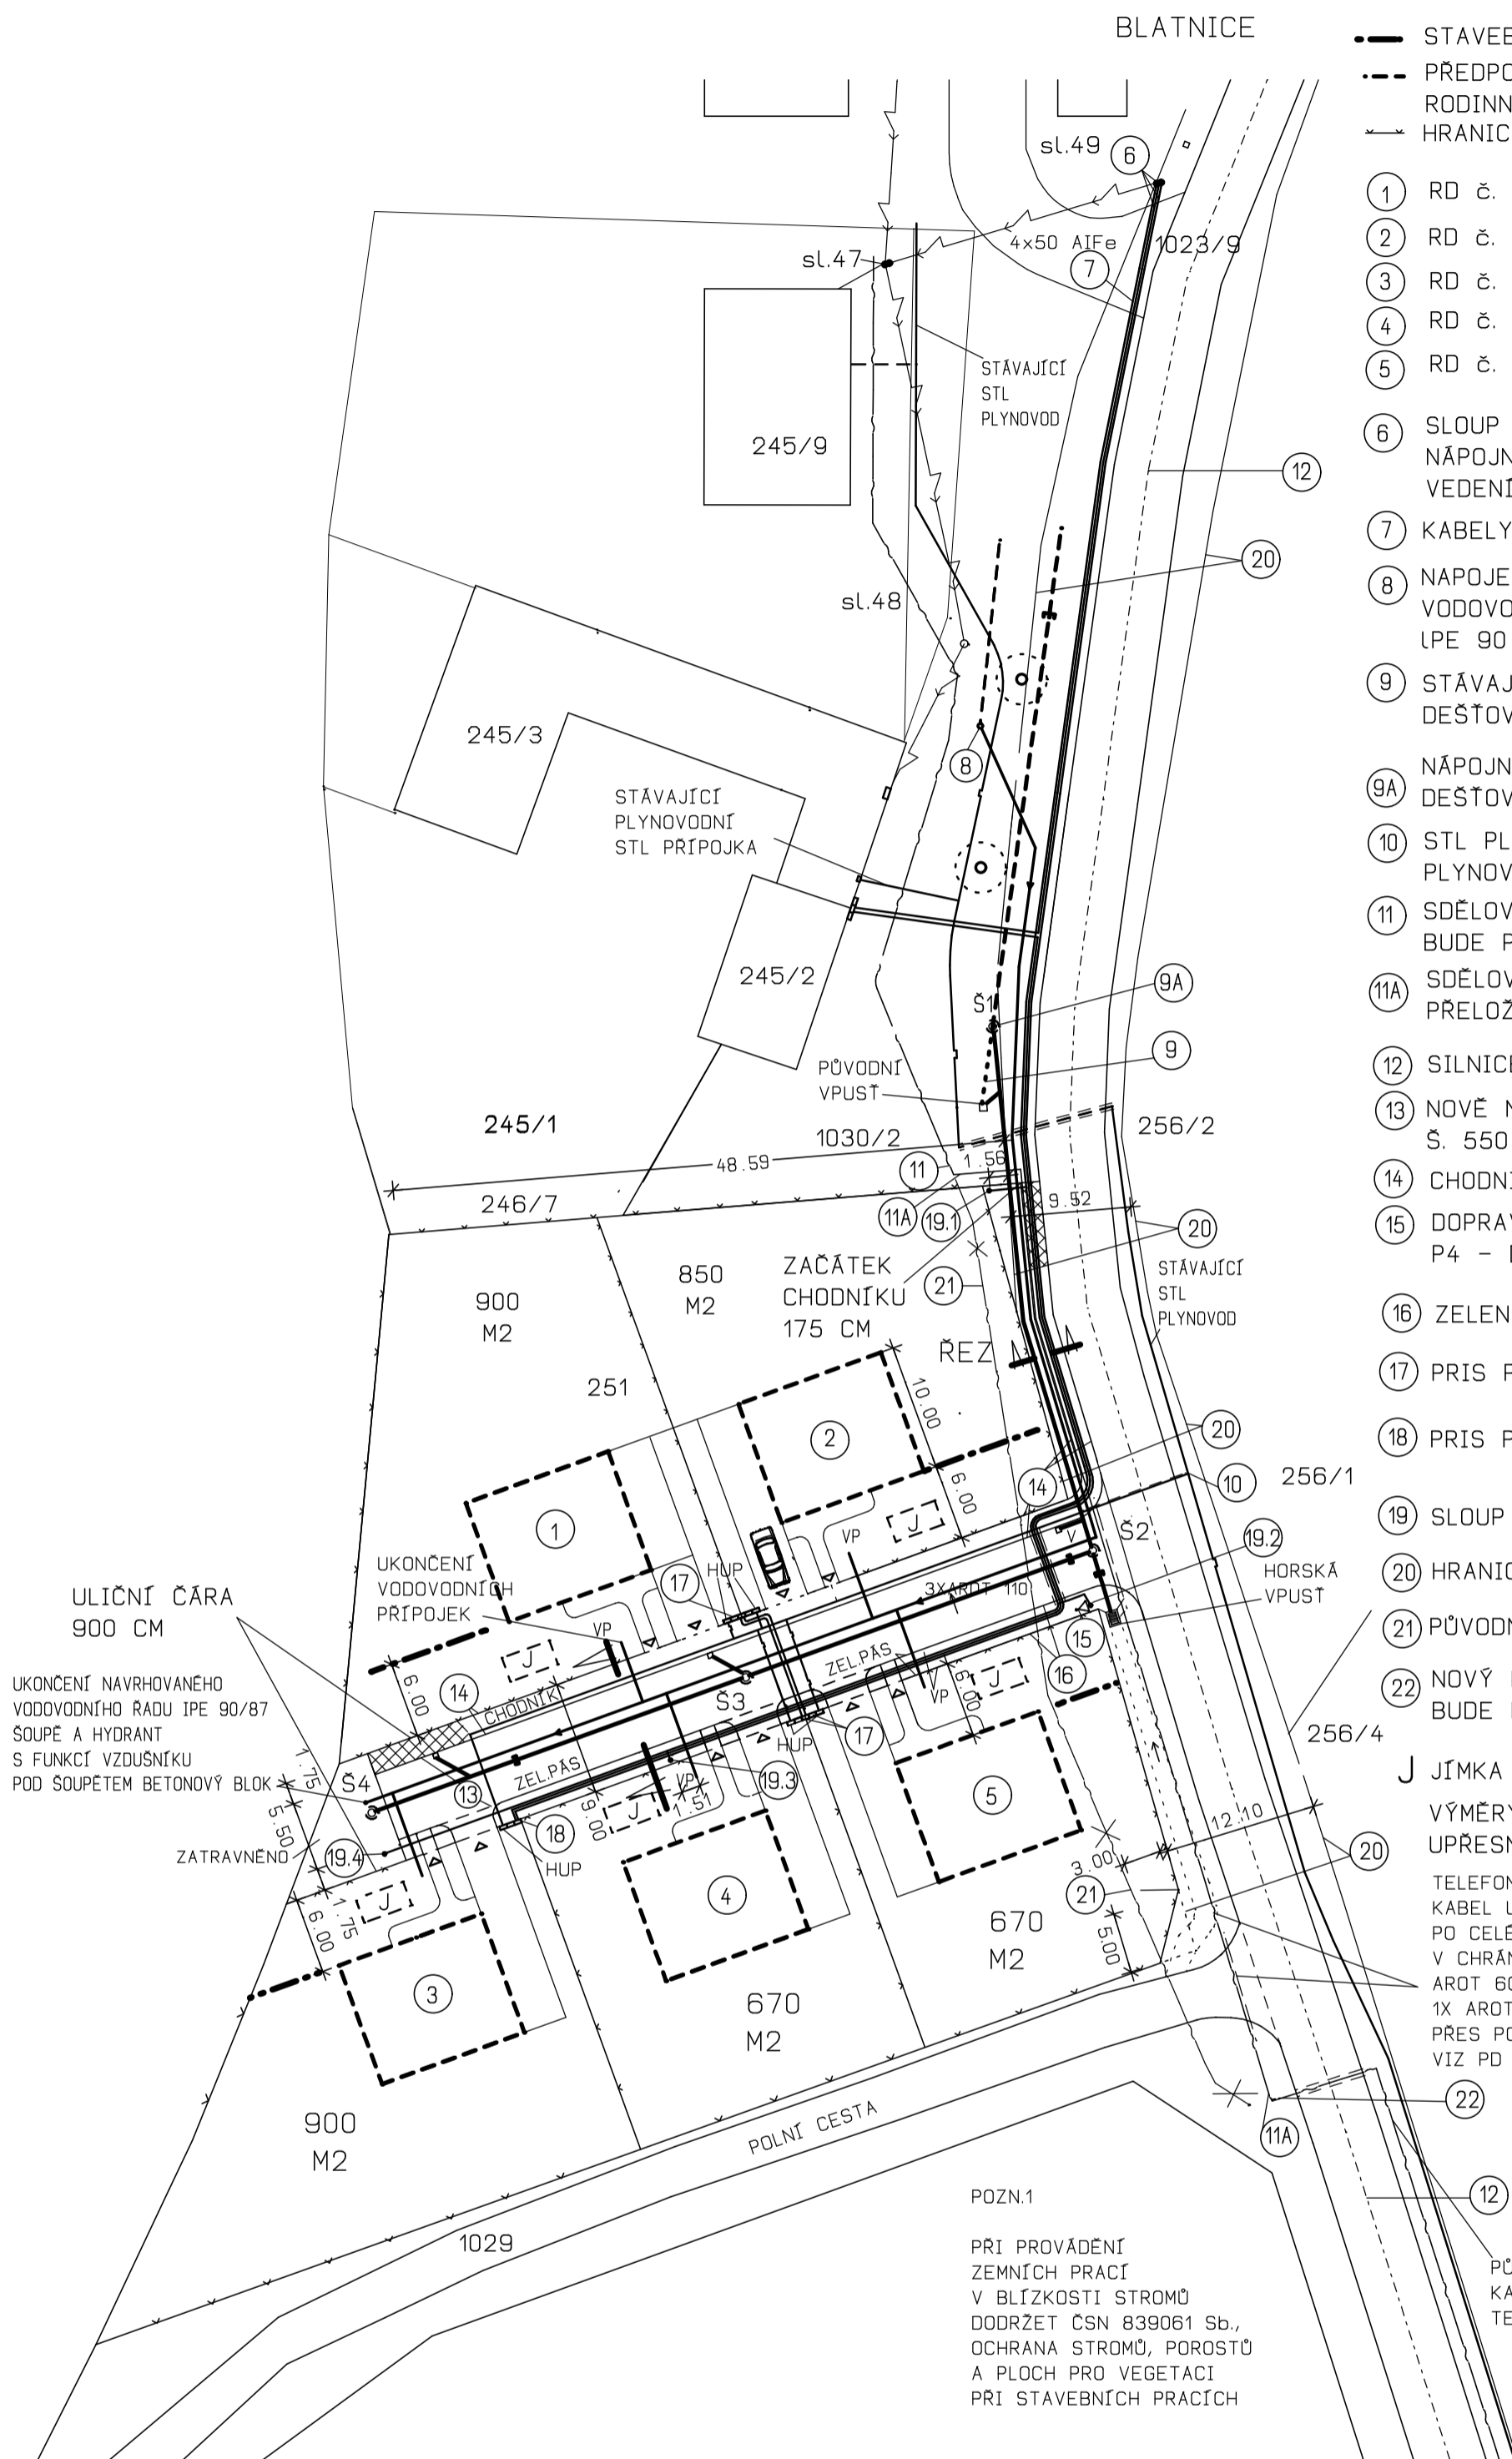

- STAVEBNÍ ČÁRA 6,00 m
- - - PŘEDPOKLÁDANÁ ZÁSTAVBA RODINNÝCH DOMŮ
- HRANICE BUDOUCÍCH PARCEL
- ① RD č. 1
- ② RD č. 2
- ③ RD č. 3
- ④ RD č. 4
- ⑤ RD č. 5
- ⑥ SLOUP č. 49 VZDUŠNÉ VEDENÍ NN  
NÁPOJNÉ MÍSTO KABELOVÉHO VEDENÍ NN, VO
- ⑦ KABELY 2X NN, 1X VEŘEJNÉHO OSVĚTLENÍ
- ⑧ NÁPOJENÍ PRODLUŽOVANÉHO VODOVODNÍHO ŘADU NA STÁVAJÍCÍ IPE 90 VE STEJNÉM PROFILU
- ⑨ STÁVAJÍCÍ KANALIZAČNÍ ŘAD DN 300 DEŠTOVÁ KANALIZACE
- ⑨A NÁPOJNÉ MÍSTO KANALIZAČNÍHO ŘADU DN 300 DEŠTOVÁ KANALIZACE
- ⑩ STL PLYNOVOD PVC 65 NÁPOJNÉ MÍSTO PLYNOVODU
- ⑪ SDĚLOVACÍ KABEL CETIN BUDE PŘELOŽEN
- ⑪A SDĚLOVACÍ KABEL CETIN -ZAČÁTEK PŘELOŽKY KABELU
- ⑫ SILNICE III/15229 BLATNICE- HOSTIM
- ⑬ NOVĚ NAVRHOVANÁ OBSLUŽNÁ KOMUNIKACE Š. 550 CM
- ⑭ CHODNÍK Š. 175 CM
- ⑮ DOPRAVNÍ ZNAČKA P4 - DEJ PŘEDNOST V JÍZDĚ
- ⑯ ZELENÝ PÁS 175 CM
- ⑰ PRIS PILÍŘ DVOJITÝ SS 200/HOLOUBKOV/
- ⑱ PRIS PILÍŘ JEDNODUCHÝ SS 100 /HOLOUBKOV/
- ⑲ SLOUP VEŘEJNÉHO OSVĚTLENÍ/19.12.3.4/ 4X
- ⑳ HRANICE POZEMKU KRAJE
- ㉑ PŮVODNÍ, ZRUŠENÝ KABEL TELEFONU
- ㉒ NOVÝ KABEL TELEFONU BUDE NÁPOJEN NA PŮVODNÍ KABEL
- J JÍMKA NA VYVÁŽENÍ
- VÝMĚRY POZEMKŮ JSOU ORIENTAČNÍ, BUDOUPŘESNĚNÝ PO GEOMETRICKÉM ZAMĚŘENÍ
- TELEFONNÍ KABEL ULOŽEN PO CELE TRASE V CHRÁNICIČE AROT 60 + 1X AROT 60 /REZERVA PŘES POLNÍ CESTU VIZ PD PŘELOŽKA TEL. KABELU
- ⑳ PŮVODNÍ KABEL TELEFONU
- ⑫ PŘI SOUBĚHU A KŘÍŽENÍ PODZEMNÍCH SÍTÍ DODRŽET ČSN 73 6005

POZN.1  
PŘI PROVÁDĚNÍ ZEMNÍCH PRACÍ V BLÍZKOSTI STROMŮ DODRŽET ČSN 839061 Sb., OCHRANA STROMŮ, POROSTŮ A PLOCH PRO VEGETACI PŘI STAVEBNÍCH PRACÍCH

PODZEMNÍ SÍTĚ JSOU ZAKRESLENY INFORMATIVNĚ. PŘED ZAHÁJENÍM ZEMNÍCH PRACÍ JE NUTNO POŽÁDAT PŘÍSLUŠNÉ SPRÁVCE SÍTÍ O JEJICH VYTYČENÍ NA STAVENÍŠTĚ.

SMĚR DVOREK HOSTIM

1030/1



VYPRACOVAL MIROSLAV KROTKÝ	ZODPOVĚDNÝ PROJEKTANT MIROSLAV KROTKÝ		
INVESTOR OBEC BLATNICE, č.p. 132, 67551 BLATNICE			
AKCE VÝSTAVBA INŽENÝRSKÝCH SÍTÍ PRO PĚT RODINNÝCH DOMŮ, p.č. 251, k.ú. BLATNICE		DATUM 06/2018	
		STUPEŇ DŮR + DSP	
		FORMÁT A2	
OBSAH C. SITUAČNÍ VÝKRESY KOORDINAČNÍ SITUAČNÍ VÝKRES		MĚŘÍTKO 1:500	ČÍSLO VÝKRESU C.3