


Územní plán Pálovice

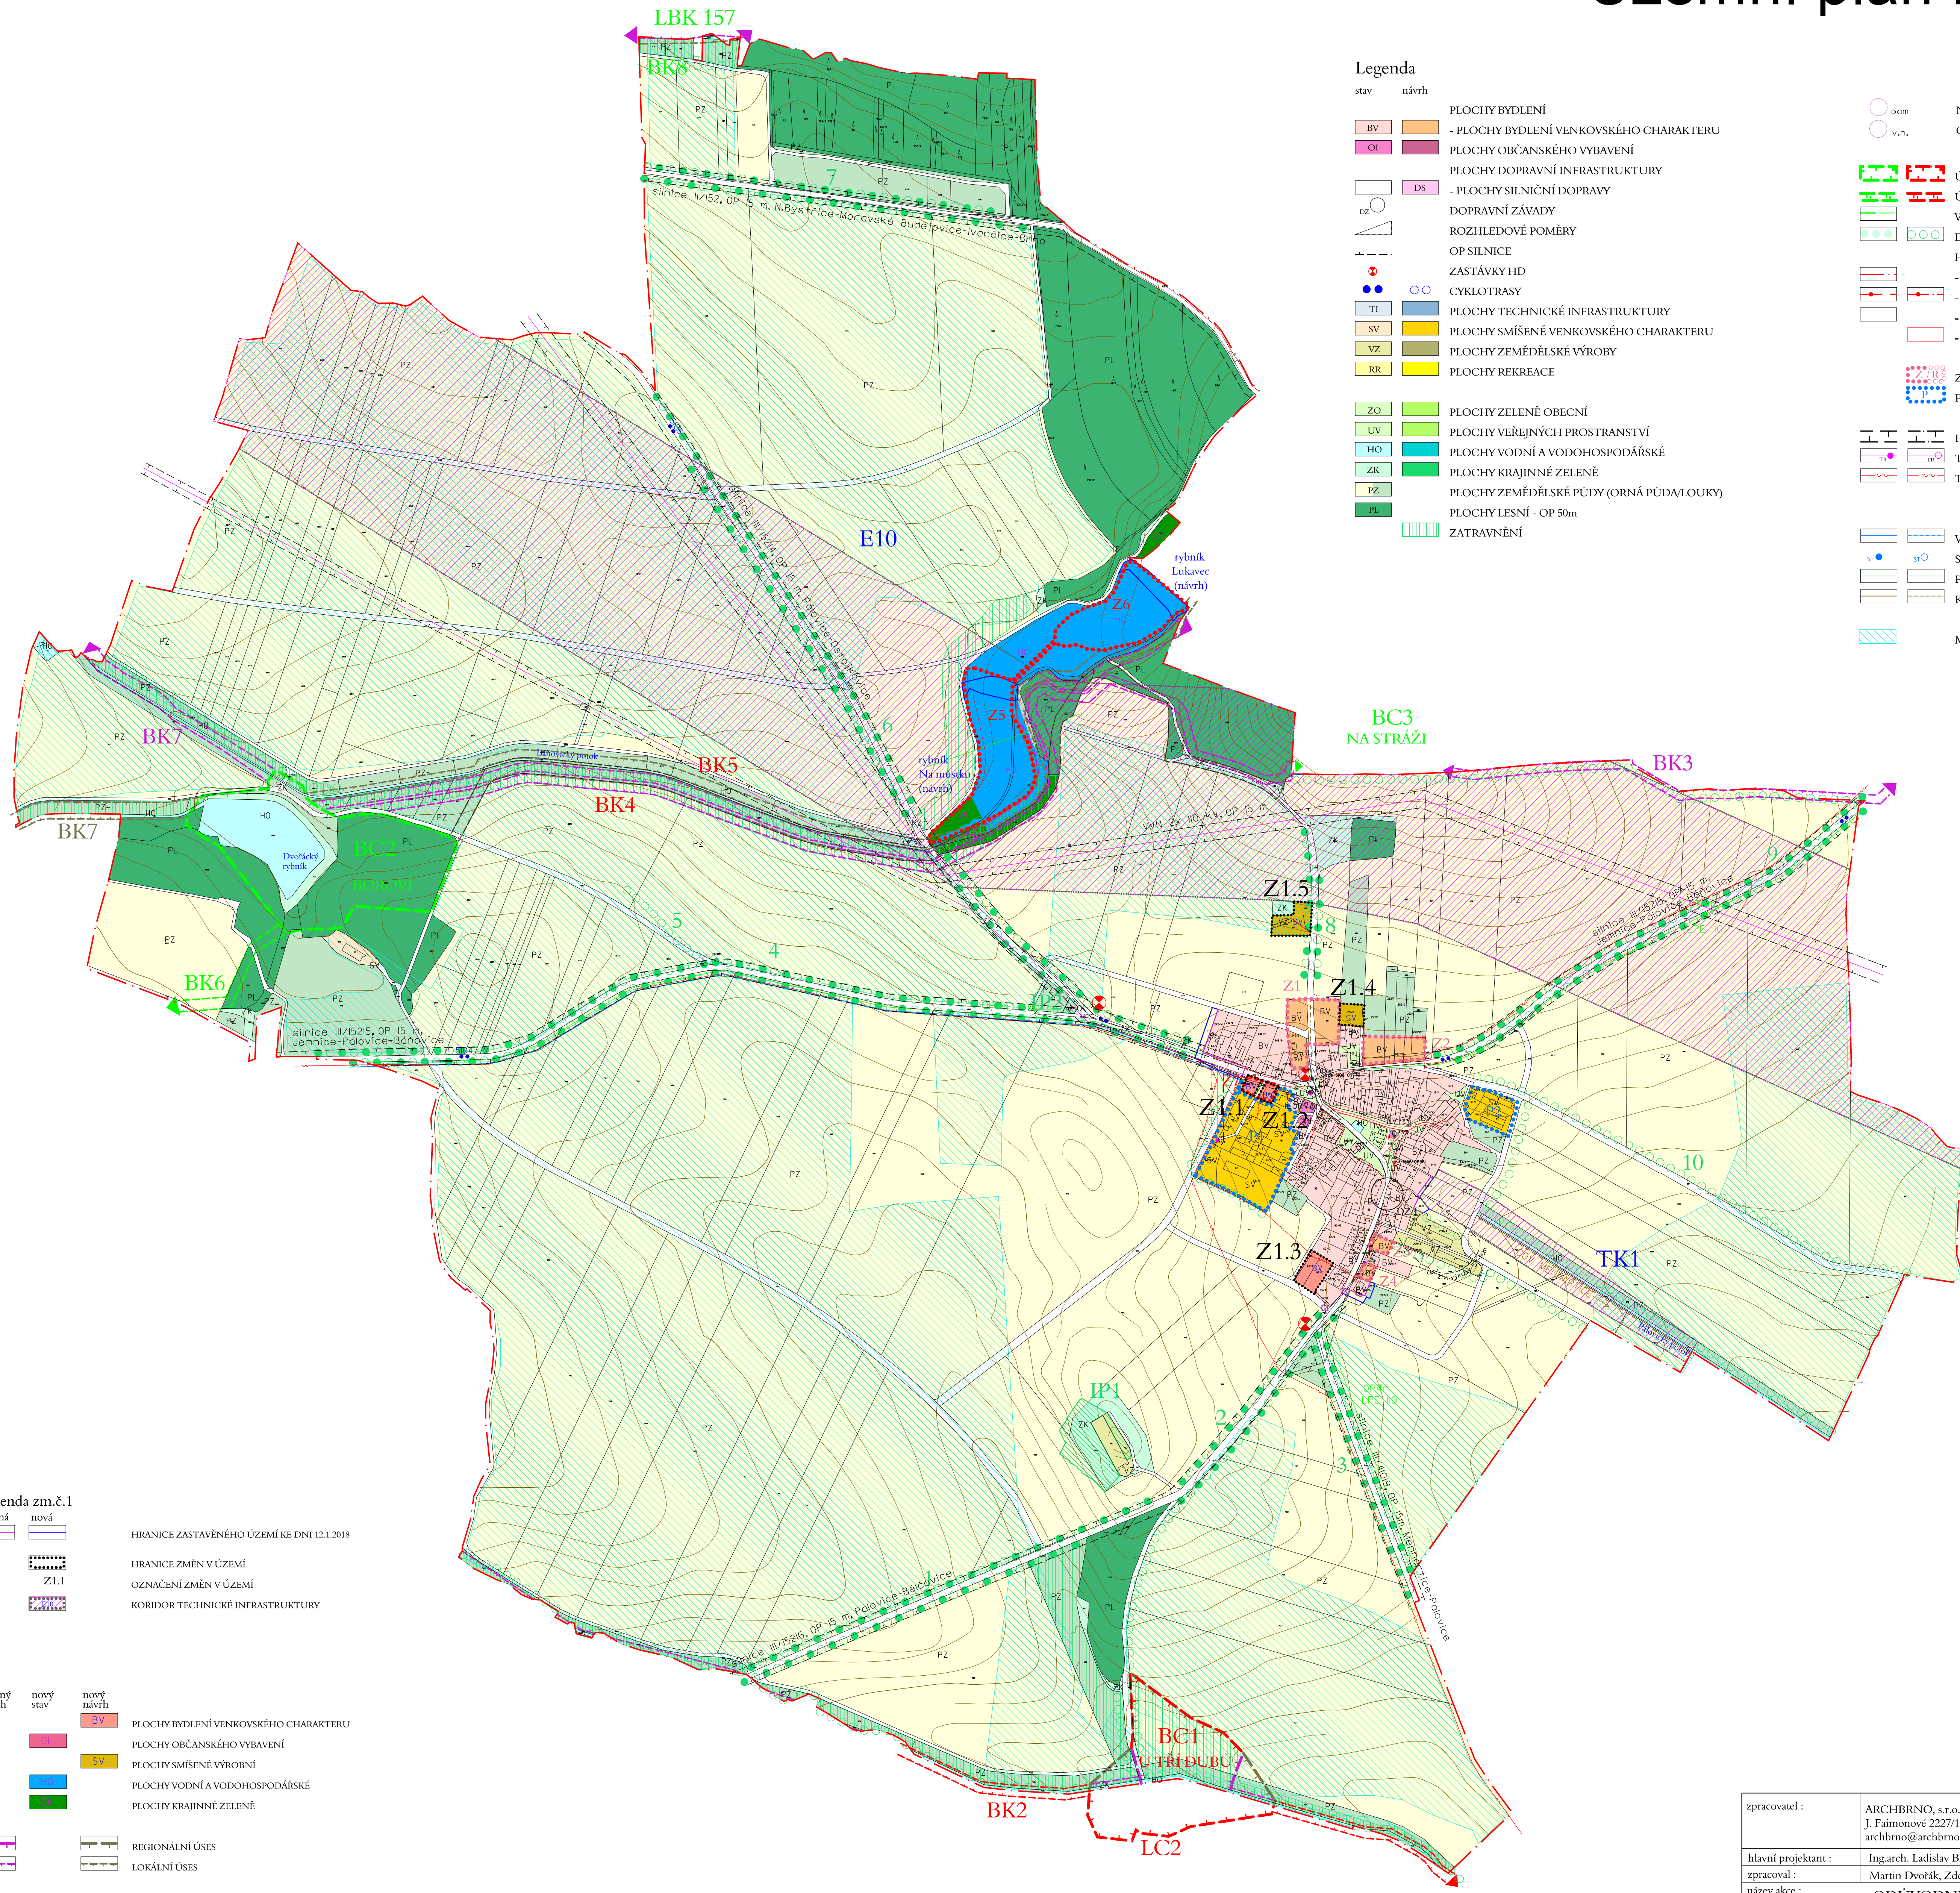

Legenda

- | | | | |
|--------|-------|--|--|
| stav | návrh | | |
| BV | | PLOCHY BYDLENÍ | |
| OI | | - PLOCHY BYDLENÍ VENKOVSKÉHO CHARAKTERU | |
| | | - PLOCHY OBČANSKÉHO VYBAVENÍ | |
| | | PLOCHY DOPRAVNÍ INFRASTRUKTURY | |
| DS | | - PLOCHY SILNIČNÍ DOPRAVY | |
| | | DOPRAVNÍ ZÁVADY | |
| | | ROZHLÍDEVÉ POMĚRY | |
| | | OP SILNICE | |
| | | ZASTÁVKY HD | |
| | | CYKLOTRASY | |
| TI | | PLOCHY TECHNICKÉ INFRASTRUKTURY | |
| SV | | PLOCHY SMÍŠENÉ VENKOVSKÉHO CHARAKTERU | |
| VZ | | PLOCHY ZEMĚDĚLSKÉ VÝROBY | |
| RR | | PLOCHY REKREACE | |
| ZO | | PLOCHY ZELENĚ OBECNÍ | |
| UV | | PLOCHY VEŘEJNÝCH PROSTRANSTVÍ | |
| HO | | PLOCHY VODNÍ A VODOHOSPODÁŘSKÉ | |
| ZK | | PLOCHY KRAJINNÉ ZELENĚ | |
| PZ | | PLOCHY ZEMĚDĚLSKÉ PŮDY (ORNÁ PŮDA/LOUKY) | |
| PL | | PLOCHY LESNÍ - OP 50m | |
| | | ZATRAVNĚNÍ | |
| oam | | NEMOVITÉ KULTURNÍ PAMÁTKY | |
| o.v.h. | | OBJEKTY EVIDENCE VÁLČNÝCH HROBŮ | |
| | | ÚSES - BIOCENTRUM, OZNAČENÍ | |
| | | ÚSES - BIODOR, OZNAČENÍ | |
| | | VÝZNAMNÝ KRAJINNÝ PRVEK | |
| | | DOPROVODNÁ ZELENĚ, INTERAKČNÍ PRVKY | |
| | | HRANICE | |
| | | - HRANICE KATASTRU | |
| | | - ZASTAVĚNÉ / ZASTAVITELNÉ ÚZEMÍ OBCE | |
| | | - HRANICE PARCEL | |
| | | - HRANICE PLOCH S ROZDÍLNÝM ZPŮSOBEM VYUŽITÍ | |
| | | ZMĚNY V ÚZEMÍ, REZERVY | |
| | | PLOCHY PŘESTAVBY | |
| | | HRANICE OCHR. PÁSMO | |
| | | TRASY VVN, VN, TRAFOSTANICE | |
| | | TRASY SDĚLOVACÍCH KABELŮ | |
| | | VODOVOD | |
| | | STUDNA | |
| | | PLYNOVOD | |
| | | KANALIZACE | |
| | | MELIORACE | |

- ### Legenda zm.č.1
- | | | |
|--------|------|--|
| rušená | nová | |
| | | HRANICE ZASTAVĚNÉHO ÚZEMÍ KE DNI 12.1.2018 |
| | | HRANICE ZMĚN V ÚZEMÍ |
| | | OZNAČENÍ ZMĚN V ÚZEMÍ |
| | | KORIDOR TECHNICKÉ INFRASTRUKTURY |

- | | | | |
|--------------|-----------|------------|---------------------------------------|
| rušený návrh | nový stav | nový návrh | |
| | | | PLOCHY BYDLENÍ VENKOVSKÉHO CHARAKTERU |
| | | | PLOCHY OBČANSKÉHO VYBAVENÍ |
| | | | PLOCHY SMÍŠENÉ VÝROBNÍ |
| | | | PLOCHY VODNÍ A VODOHOSPODÁŘSKÉ |
| | | | PLOCHY KRAJINNÉ ZELENĚ |
| | | | REGIONÁLNÍ ÚSES |
| | | | LOKÁLNÍ ÚSES |

zpracovatel :	ARCHBRNO, s.r.o. J. Fajmonovy 2227/12, 628 00 Brno, tel. 773 445 340 archbrno@archbrno.cz, www.archbrno.cz	
hlavní projektant :	Ing.arch. Ladislav Brožek	
zpracoval :	Martin Dvořák, Zdeněk Drápal	
název akce :	ODŮVODNĚNÍ ZMĚNY Č. 1 ÚZEMNÍHO PLÁNU PÁLOVICE	IČO : 03766667
název výkresu :	KOORDINAČNÍ VÝKRES	datum : červen 2018 měřítko : 1 : 5 000 č. výkr. : 2/Z1