


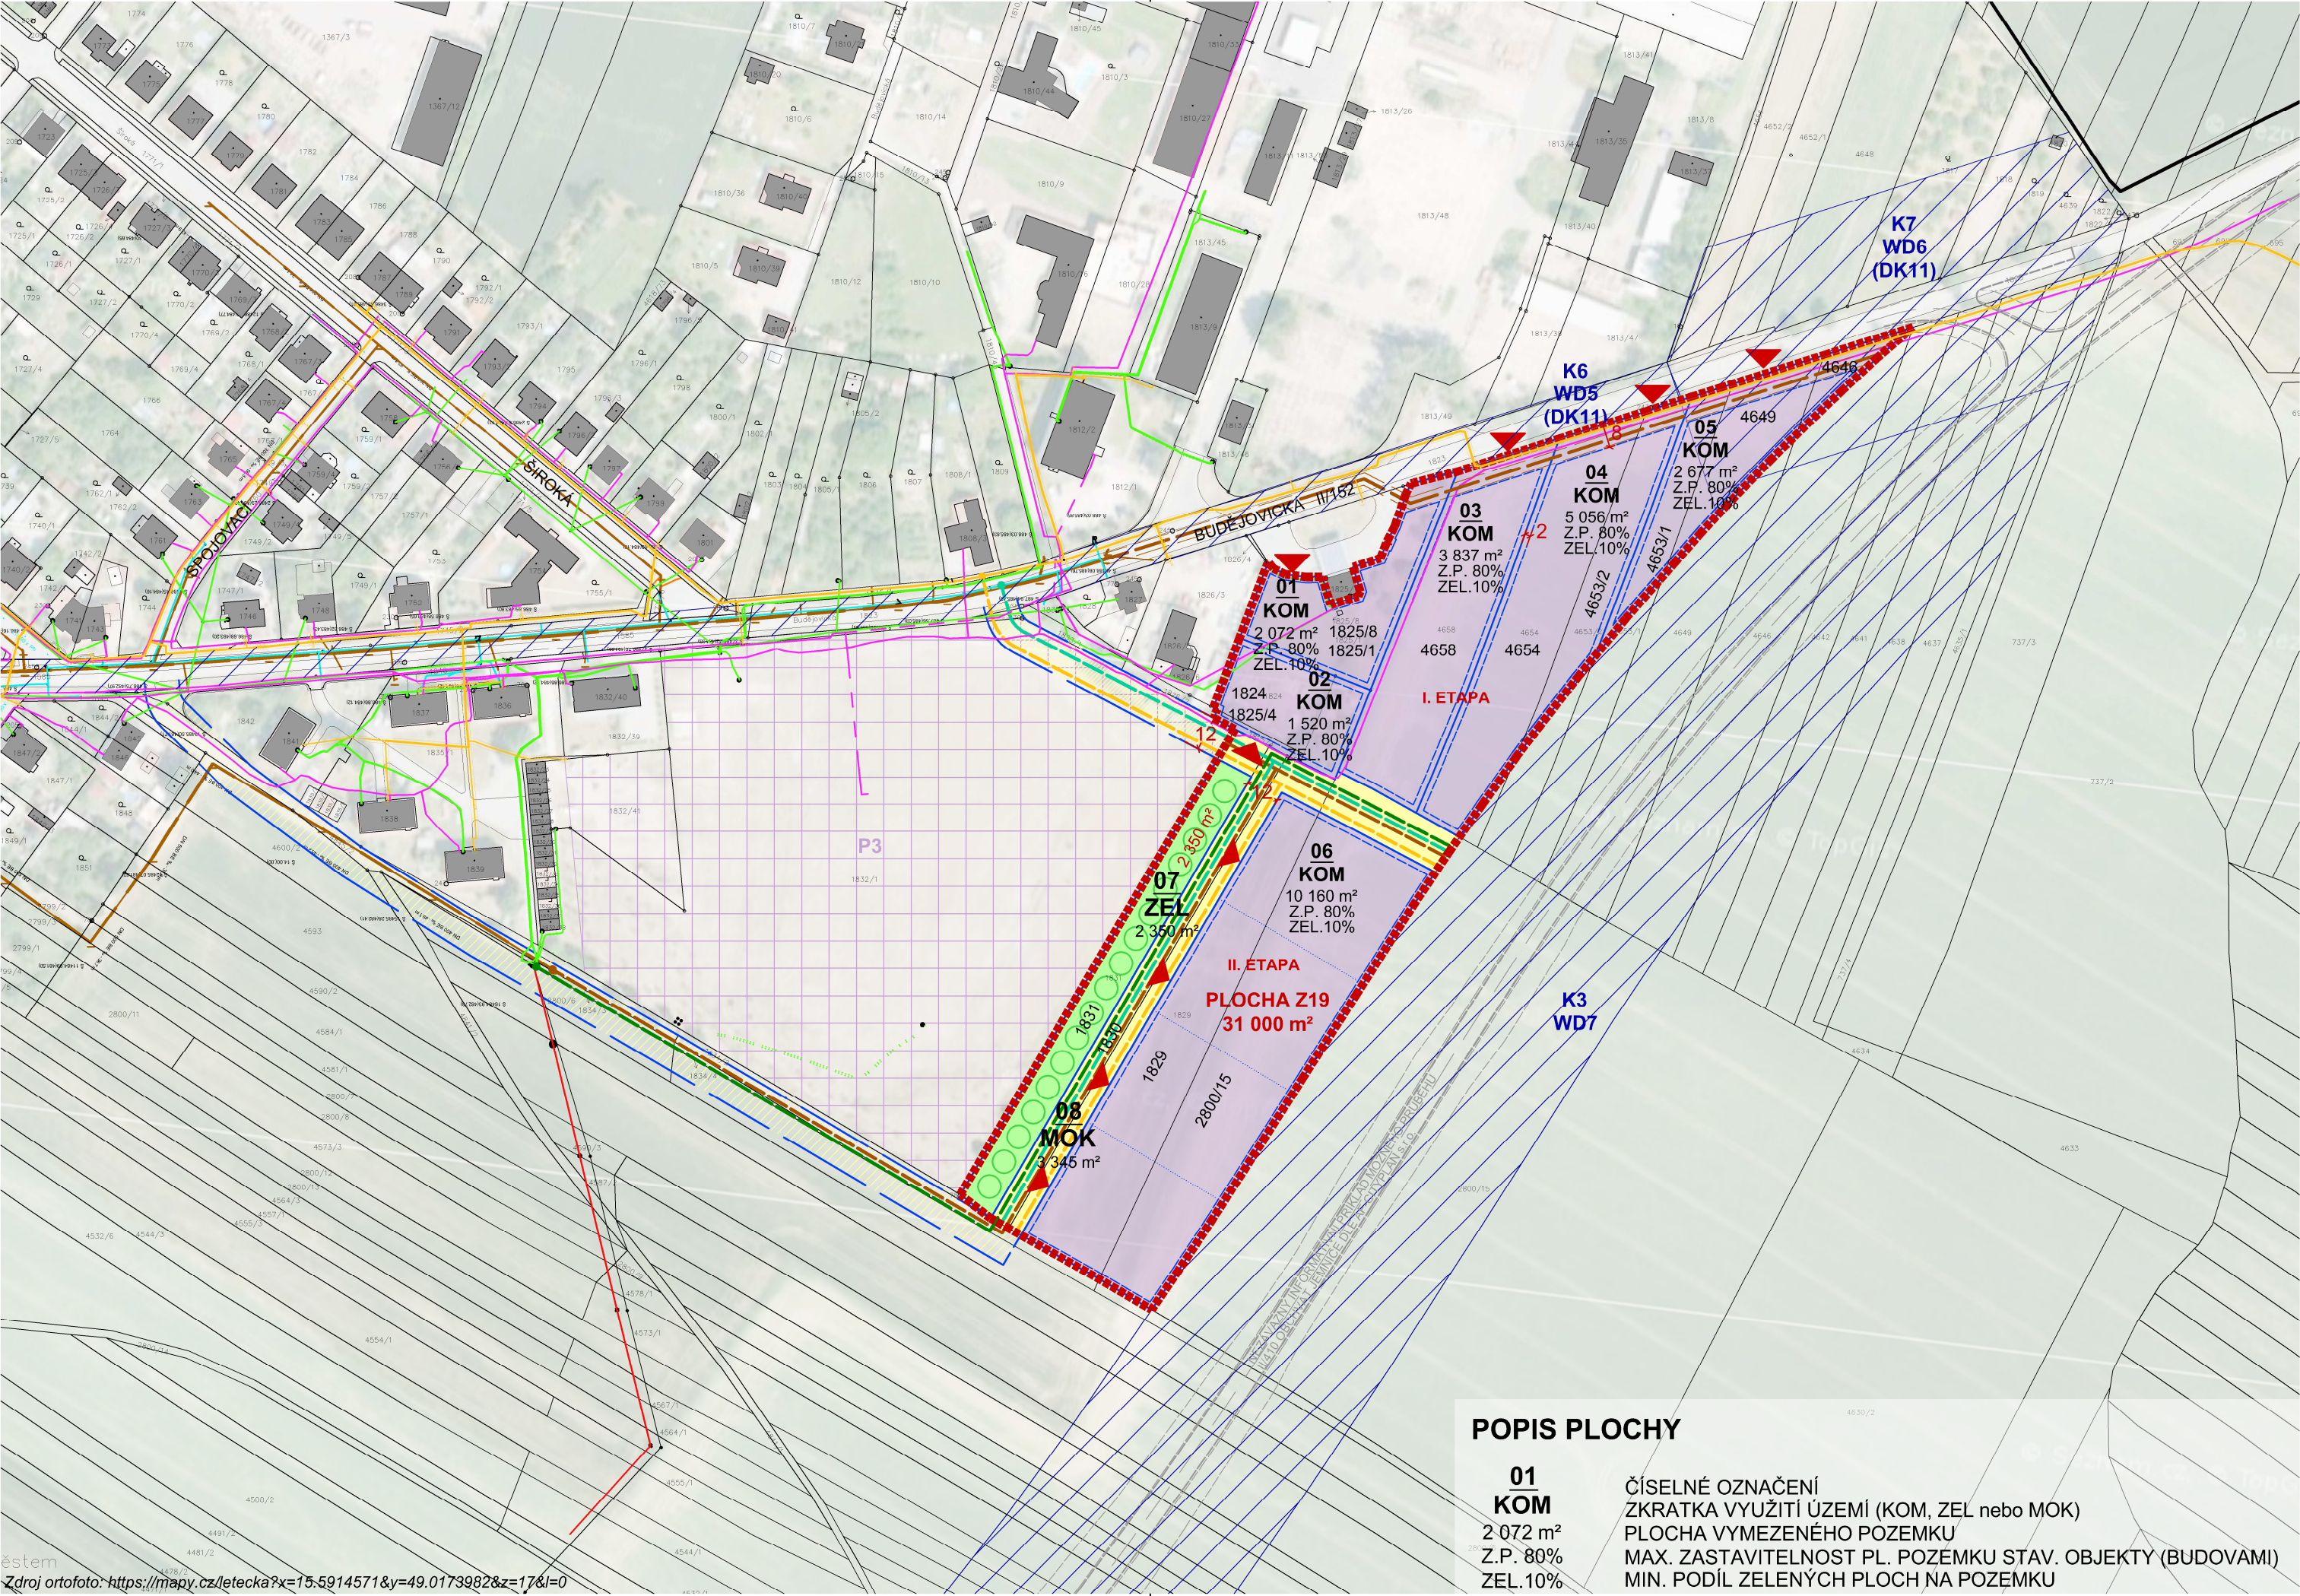

LEGENDA

- HRANICE ŘEŠENÉ PLOCHY Z19 (DLE ÚP JEMNICE)
- HRANICE PARCEL KATASTRU NEMOVITOSTÍ
- PLOCHA OBČANSKÉ VYBAVENOSTI – KOMERCE ("KOM")
- PLOCHA VEŘEJNĚ PŘÍSTUPNÉ ZELENĚ ("ZEL")
- PLOCHA VEŘ. PROSTRANSTVÍ VČ. MÍSTNÍ OBSLUŽNÉ KOMUNIKACE ("MOK")
- PLOCHA NAVRŽENÉHO VEŘEJNÉHO PROSTRANSTVÍ MIMO ŘEŠENÉ ÚZEMÍ
- HRANICE POZEMKŮ (NAVRHOVANÝCH, PŘEVÁŽNĚ DLE KN)
- HRANICE MAX. ZASTAVITELNOSTI POZEMKU (2 m ODSTUPY VŮČI SOUSEDNÍM POZEMKŮM, 8 m OCHRANNÝ PÁS KOLEM SILNICE PRO INŽ. SÍTĚ)
- PLOCHY VEŘEJNĚ PROSPĚŠNÝCH STAVEB DOPR. INFRASTRUKTURY DLE ÚP
- PLOCHA PŘESTAVBY P3 BUDĚJOVICKÁ
- STROMOVÁ ALEJ (SOUČASTÍ VEŘEJNÉHO PROSTRANSTVÍ)
- NAVRHOVANÝ PŘÍSTUP NA POZEMEK

STÁVAJÍCÍ SÍŤ TECHNICKÉ INFRASTRUKTURY

- SDĚLOVACÍ VEDENÍ (CETIN – Česká telekomunikační infrastruktura a.s.)
- KANALIZACE (VAS – Vodárenská akciová společnost, a.s., divize Třebíč)
- VODOVOD (VAS – Vodárenská akciová společnost, a.s., divize Třebíč)
- ELEKTRICKÉ VEDENÍ VN (E.ON Distribuce, a.s.)
- ELEKTRICKÉ VEDENÍ NN (E.ON Distribuce, a.s.)
- PLYNOVOD (E.ON Distribuce, a.s.)

NAVRHOVANÉ TRASY TECHNICKÉ INFRASTRUKTURY

- TRASA VÝTL. KANALIZ. ŘADU Z OBCE LHOTICE
- TRASA ELEKTRICKÉHO VEDENÍ
- TRASA KANALIZACE (SPLAŠKOVÉ)
- TRASA VODOVODU
- TRASA PLYNOVODU

S–JTSK, B. p. v.

AUTORIZACE	Ing. arch. MARIE NUNVÁŘOVÁ	MěÚ Moravské Budějovice Odbor výstavby a územního plánování	
ZPRACOVALA	Ing. arch. MARIE NUNVÁŘOVÁ		
NÁZEV STUDIE ÚZEMNÍ STUDIE JEMNICE ZASTAVITELNÁ PLOCHA Z19		DATUM	11 / 2018
		FORMÁT	3 x A4
		MĚŘITKO	1 : 2 000
NÁZEV VÝKRESU	KOORDINAČNÍ VÝKRES	ČÍSLO PARÉ	ČÍSLO VÝKRESU 03