

LEGENDA VYMEZENÍ ÚZEMÍ



- 1312/2 PARCELNÍ HRANICE DLE KN
- VYMEZENÍ ŘEŠENÉHO ÚZEMÍ
- NAVRŽENÁ PARCELACE

LEGENDA NAVRŽENÉ TECHNICKÉ INFRASTRUKTURY

- VODOVOD
- STL PLYNOVOD
- ZEMNÍ KABEL ELEKTRO NN
- ZEMNÍ KABEL ELEKTRO VN
- DEŠŤOVÁ KANALIZACE
- V MÍSTO PRO VSAK DEŠŤOVÝCH VOD
- SPLAŠKOVÁ KANALIZACE - GRAVITAČNÍ
- SPLAŠKOVÁ KANALIZACE - VÝTLAK
- CS SPLAŠKOVÁ KANALIZACE - ČERPAČÍ STANICE

LEGENDA STÁVAJÍCÍ TECHNICKÉ INFRASTRUKTURY

- VODOVOD
- VTL PLYNOVOD
- OCHRANNÁ A BEZPEČNOSTNÍ PÁSMO VTL PLYNOVODU
OP - 4m od osy plynovodu
zmenšené BP - 20m od osy plynovodu
BP - 40m od osy plynovodu
- STL PLYNOVOD
- SDĚLOVACÍ VEDENÍ
- SPLAŠKOVÁ KANALIZACE
- NADZEMNÍ VEDENÍ ELEKTRO VN
OP 7m
- ZEMNÍ KABEL ELEKTRO VN
- NADZEMNÍ VEDENÍ ELEKTRO NN
- x x RUŠENÁ SÍŤ TI

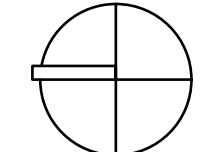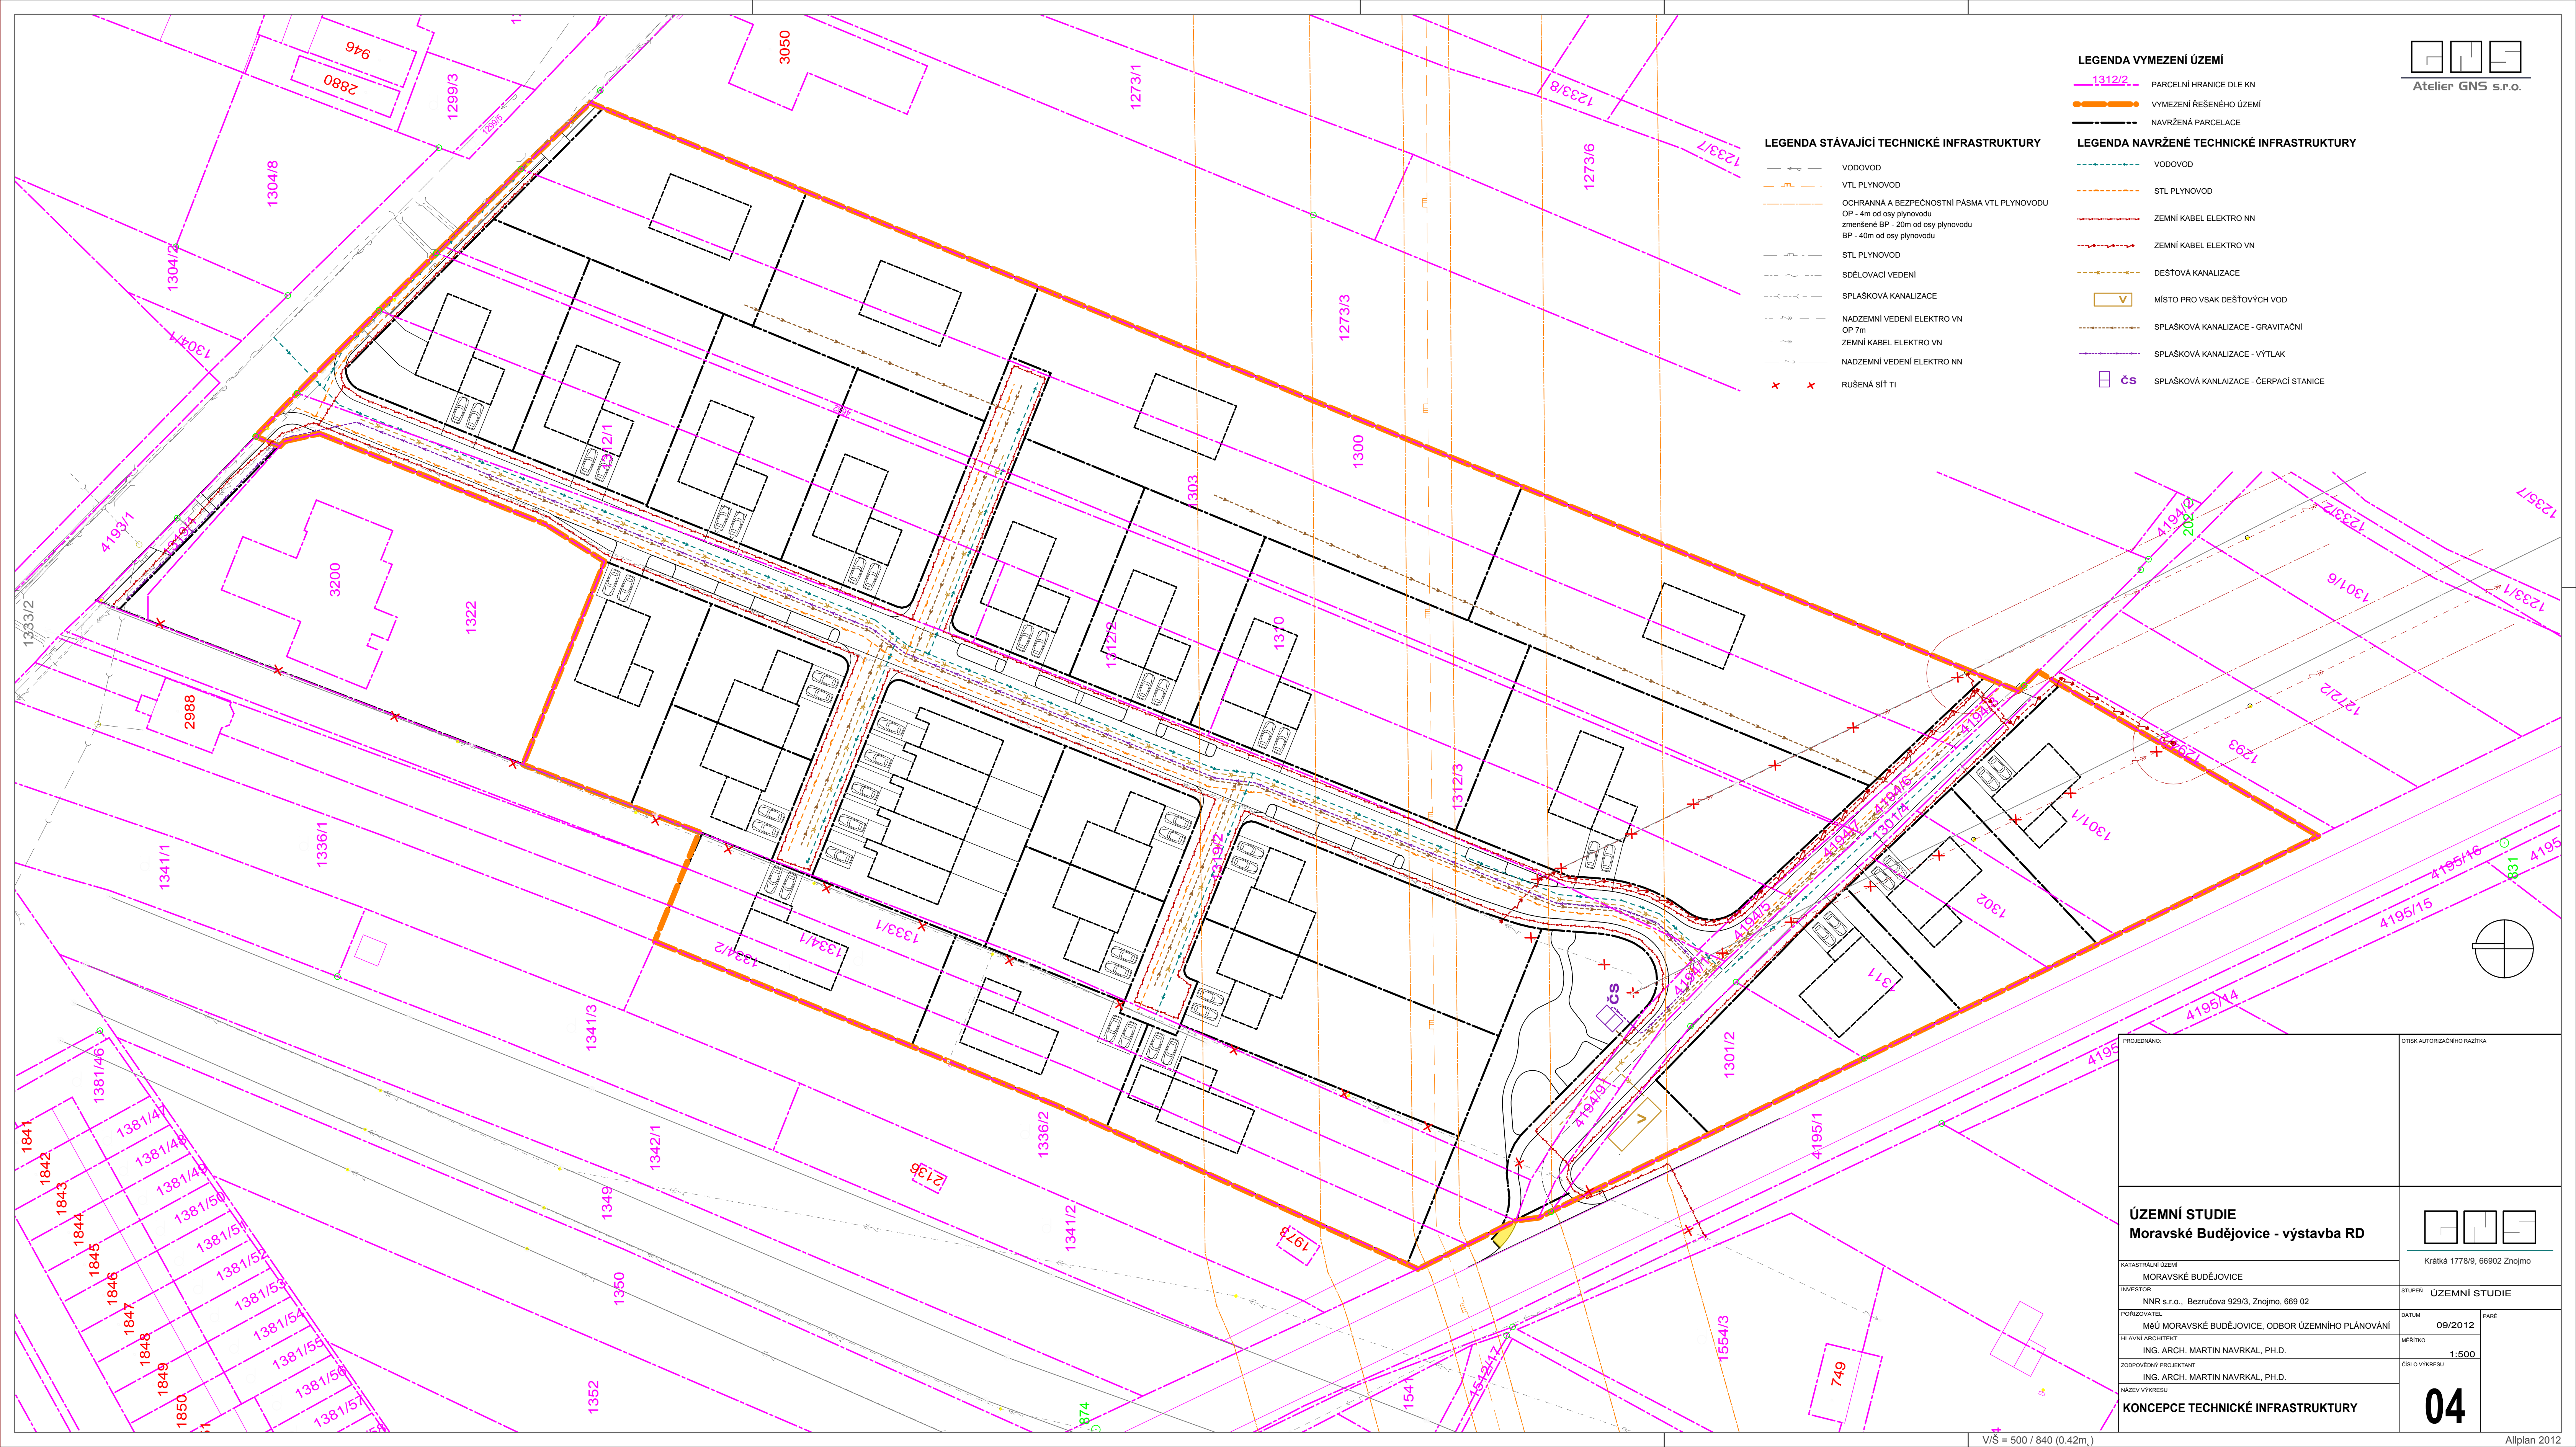

<small>PROJEKOVÁNÝ:</small>	<small>OTISK AUTORIZAČNÍHO RAZÍTKA</small>
ÚZEMNÍ STUDIE Moravské Budějovice - výstavba RD	 <small>Krátká 1778/9, 66902 Znojmo</small>
<small>KATASTRÁLNÍ ÚZEMÍ</small> MORAVSKÉ BUDĚJOVICE	<small>STUPEŇ</small> ÚZEMNÍ STUDIE
<small>INVESTOR</small> NNR s.r.o., Bezučova 929/3, Znojmo, 669 02	<small>DATUM</small> 09/2012
<small>PORÍZOVATEL</small> MĚÚ MORAVSKÉ BUDĚJOVICE, ODBOR ÚZEMNÍHO PLÁNOVÁNÍ	<small>MĚRÍTKO</small> 1:500
<small>HLAVNÍ ARCHITEKT</small> ING. ARCH. MARTIN NAVRKAL, PH.D.	<small>ČÍSLO VÝKRESU</small>
<small>ZODPOVĚDNÝ PROJEKTANT</small> ING. ARCH. MARTIN NAVRKAL, PH.D.	04
<small>NÁZEV VÝKRESU</small> KONCEPCE TECHNICKÉ INFRASTRUKTURY	