


LEGENDA

- PARCELNÍ HRANICE DLE KN
- VYMEZENÍ ŘEŠENÉHO ÚZEMÍ
- NAVRŽENÁ PARCELACE
- MÍSTNÍ KOMUNIKACE, FUNKČNÍ SK. C - OBSLUŽNÁ KOMUNIKACE
- ZKLIDNĚNÁ KOMUNIKACE
- PARKOVACÍ STÁNÍ
- PĚŠÍ KOMUNIKACE - CHODNÍK
- VEŘEJNÁ PROSTRANSTVÍ ZELEN

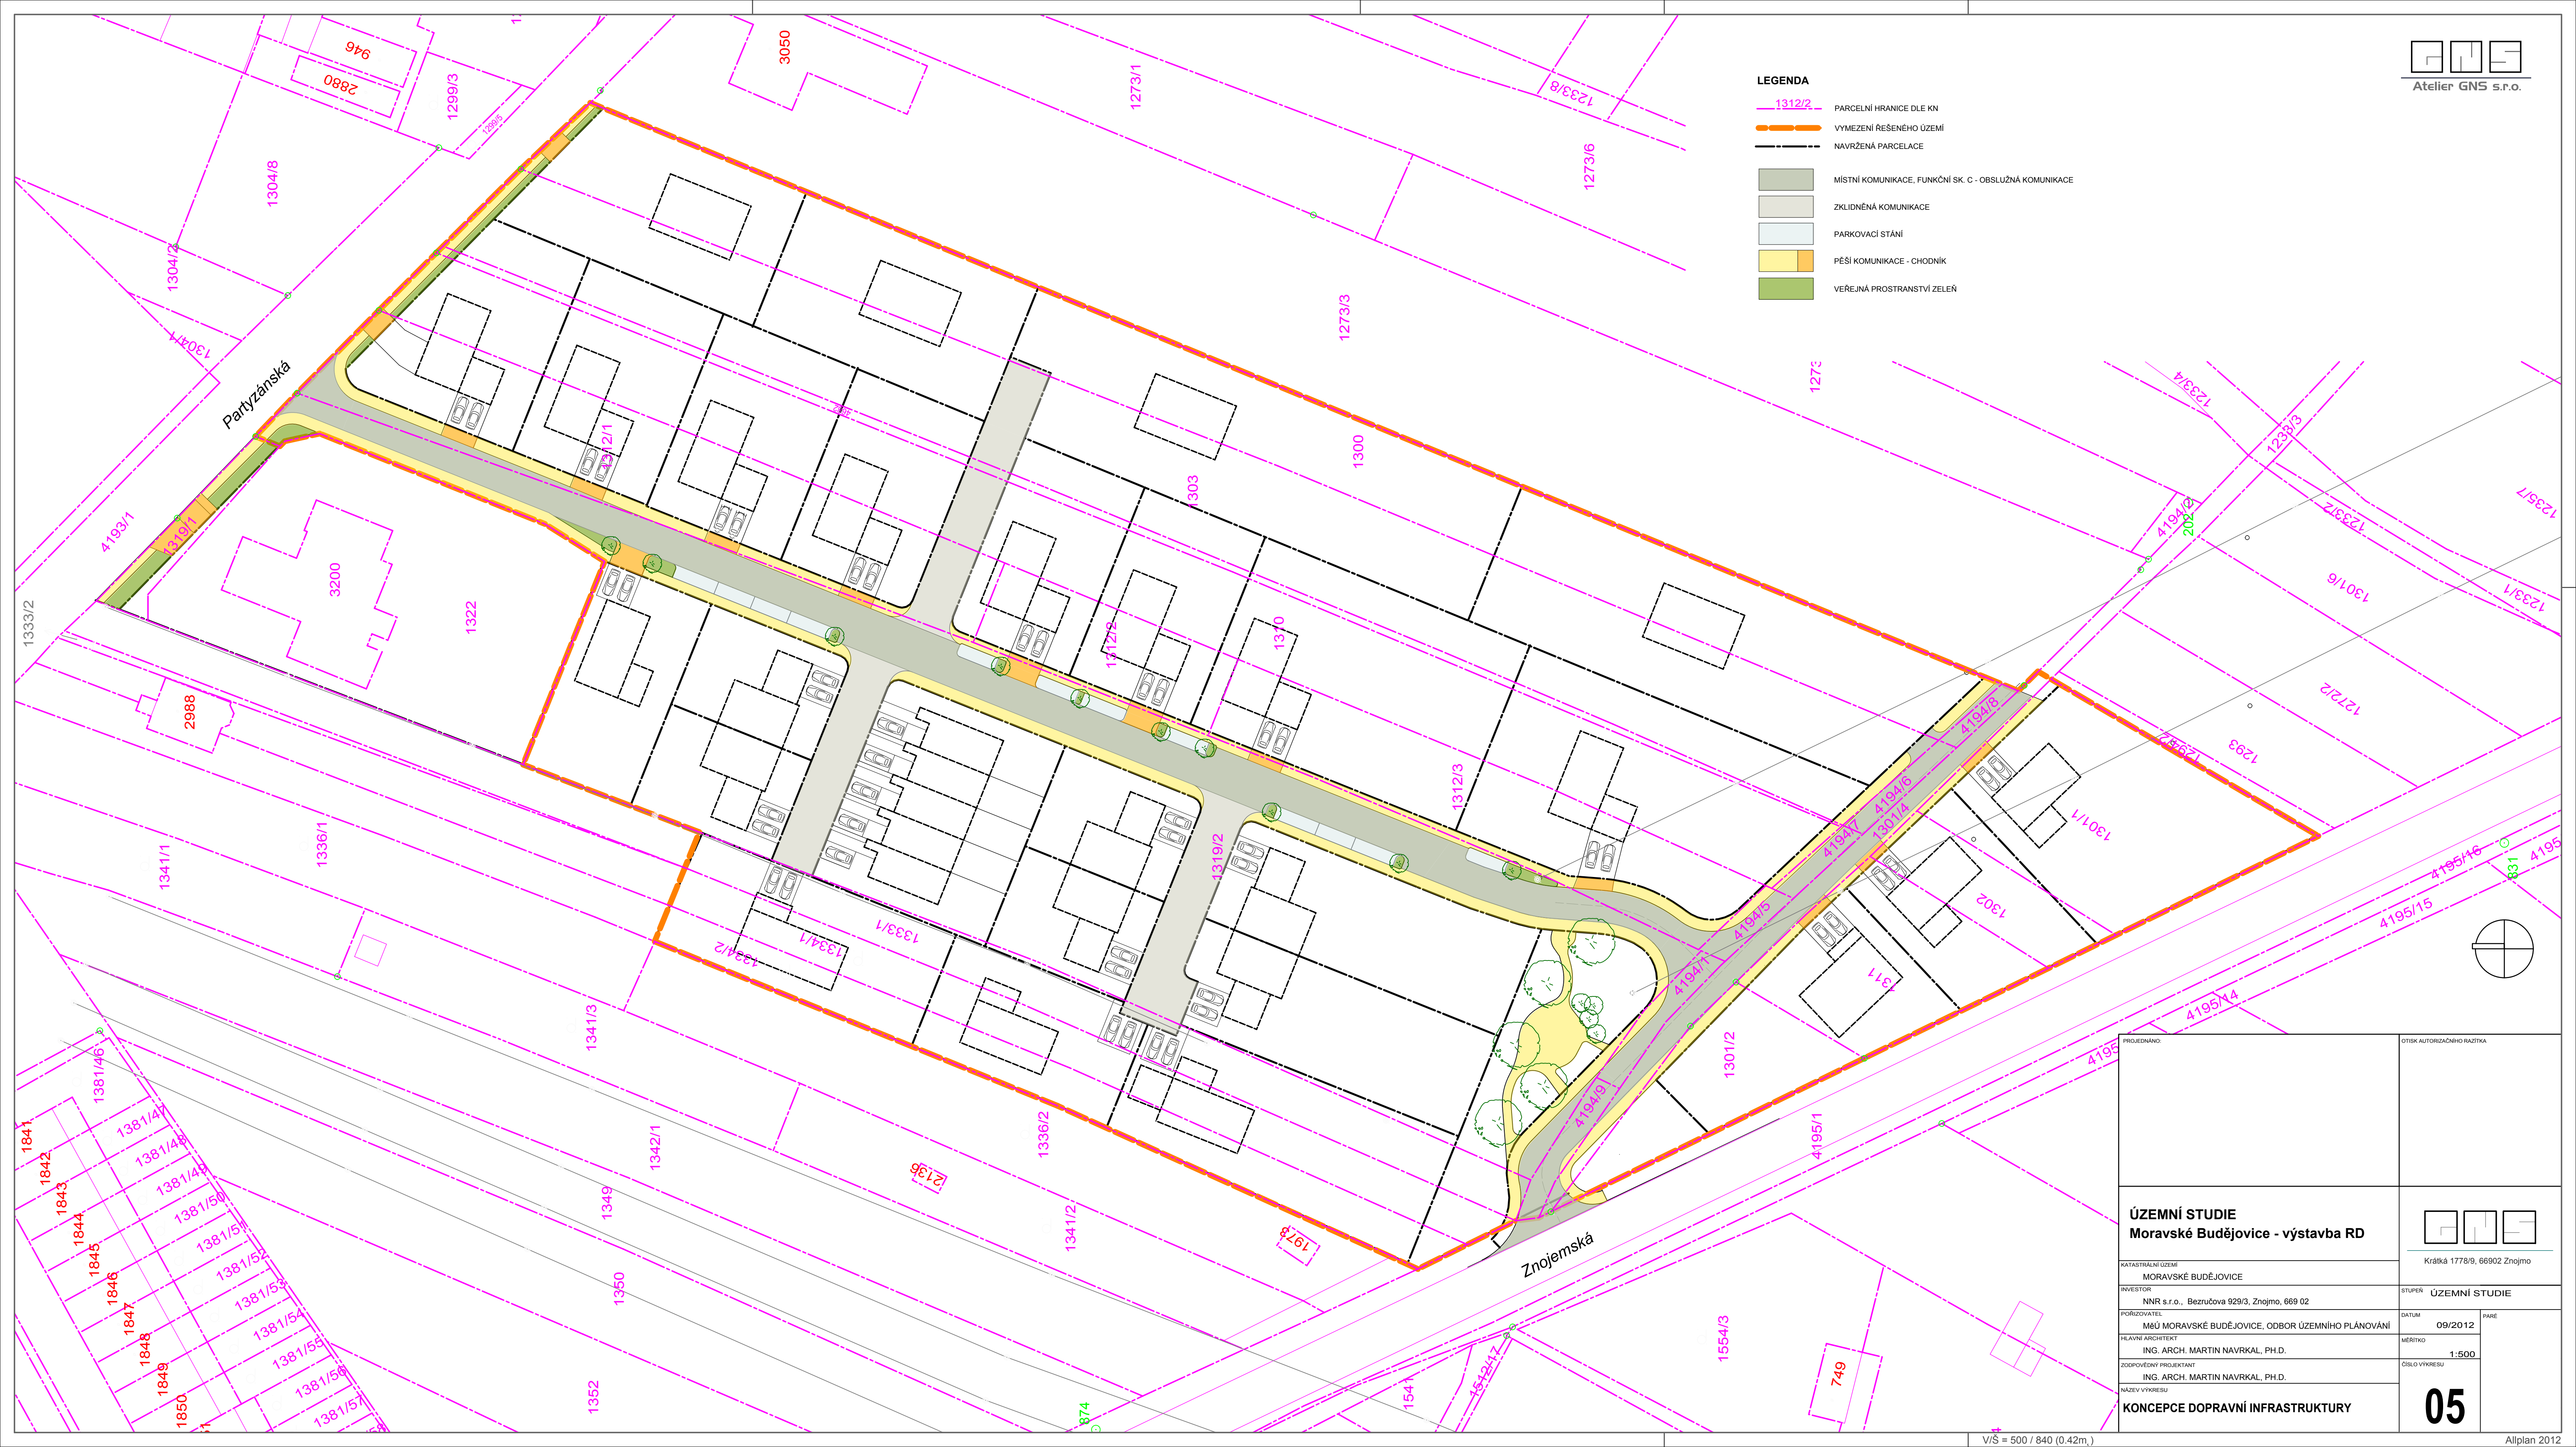

<small>PROJEKOVANÉ:</small>	<small>OTISK AUTORIZAČNÍHO RAZÍTKA</small>
ÚZEMNÍ STUDIE Moravské Budějovice - výstavba RD	
<small>KATASTRÁLNÍ ÚZEMÍ</small> MORAVSKÉ BUDĚJOVICE	<small>Krátká 1778/9, 66902 Znojmo</small>
<small>INVESTOR</small> NNR s.r.o., Bezučova 929/3, Znojmo, 669 02	<small>STUPEŇ</small> ÚZEMNÍ STUDIE
<small>PORÍZOVATEL</small> MĚU MORAVSKÉ BUDĚJOVICE, ODBOR ÚZEMNÍHO PLÁNOVÁNÍ	<small>DATUM</small> 09/2012
<small>HLAVNÍ ARCHITEKT</small> ING. ARCH. MARTIN NAVRKAL, PH.D.	<small>MĚŘÍTKO</small> 1:500
<small>ZODPOVĚDNÝ PROJEKTANT</small> ING. ARCH. MARTIN NAVRKAL, PH.D.	<small>ČÍSLO VÝKRESU</small>
<small>NÁZEV VÝKRESU</small> KONCEPCE DOPRAVNÍ INFRASTRUKTURY	05