


- STAV NÁVRH**
- HRANICE KATASTRU
 - HRANICE ZASTAVĚNÉHO ÚZEMÍ (K.č. 4. 2011)
 - HRANICE ZASTAVITELNÉ PLOCHY
- BYDLNÉ**
- V BYTOVÝCH DOMECH
 - V RODINNÝCH DOMECH - VENKOVSKÉ
- REKREACE**
- PLOCHY STAVEB PRO RODINNOU REKREACI
- OBČANSKÉ VYBAVENÍ**
- OBČANSKÉ VYBAVENÍ NEKOMERČNÍ
 - KOMERČNÍ ZAŘÍZENÍ MALÁ A STŘEDNÍ
 - HŘBITOVY
 - TĚLOVÝCVIČOVNA A SPORTOVNÍ ZAŘÍZENÍ
- PLOCHY SMÍŠENÉ OBYTNÉ**
- VENKOVSKÉ
- DOPRAVNÍ INFRASTRUKTURA**
- SILNIČNÍ
 - POLNÍ A LESNÍ
- TECHNICKÁ INFRASTRUKTURA**
- INŽENÝRSKÉ SÍTĚ
- VÝROBA A SKLADOVÁNÍ**
- DROBNÁ A ŘEMESLNÁ VÝROBA
 - ZEMĚDĚLSKÁ VÝROBA
- VĚRNÁ PROSTRANSTVÍ**
- KOMUNIKAČNÍ FUNKCE
 - VĚRNÁ ZELENĚ
- ZELENĚ**
- SOUKROMÁ A VYHRAZENÁ
- PLOCHY VODNÍ A VODOHOSPODÁŘSKÉ**
- PLOCHY VODNÍ A VODOHOSPODÁŘSKÉ
- PLOCHY ZEMĚDĚLSKÉ**
- ORNÁ PŮDA
 - TRVALÉ TRAVNÍ POROSTY
- PLOCHY LESNÍ**
- PLOCHY LESNÍ
- PLOCHY SMÍŠENÉ NEZASTAVĚNÉHO ÚZEMÍ**
- PŘÍRODNÍ
 - PROTIEROZNÍ
- PLOCHY TĚŽBY NEROSTŮ**
- NEZASTAVITELNÉ
 - ZASTAVITELNÉ
 - INTERAKČNÍ PRVKY (UŠKOTĚ ALEJE)

- VODNÍ TORÝ STÁLÉ / OBČASNÉ**
- VODNÍ PLOCHY
- HRANICE POWODÍ**
- PROVEDENÉ MELIORACE DLE ZVS TŘEBÍČ
- Doprava**
- SILNICE III. TŘ. č. 40811 a 40810
 - OBSLUŽNÉ A MÍSTNÍ KOMUNIKACE
 - ÚČELOVÉ KOMUNIKACE
 - ROZHLÉDOVÉ TROJHEHLNÍKY
 - OZNAČENÍ SILNICE 3. TŘÍDY
 - AUTOBUSOVÁ ZASTÁVKA BEZ PRÍSTŘEŠKU / S PRÍSTŘEŠKEM
 - IZOCHRONY DOSTUPNOSTI AUTOBUSOVÝCH ZASTÁVEK
 - ODSTAVNÉ A MANIPULAČNÍ PLOCHY
 - PARKOVIŠTĚ S UVEDENÍM JEHVO KAPACITY
 - CHODNÍKY A PĚŠÍ TRASY
 - OCHRANNÁ PÁSMA SILNIC 3. TŘÍDY
- Vodovod**
- PŘÍVODNÍ VODOVODNÍ ŘAD
 - ROZVODNÉ VODOVODNÍ ŘADY
 - OCHRANNÉ PÁSMA PŘÍVODNÍHO VODOVODNÍHO ŘADU
 - AT STANICE
- Kanalizace**
- KANALIZACE SPLAŠKOVÁ - REZERVA
 - KANALIZACE JEDNOTNÁ
 - KANALIZACE TLAKOVÁ - REZERVA
 - ČERPAČÍ STANICE - REZERVA
 - DEŠŤOVÝ ODĚLOVAČ
 - LAPAČ SPLAVENÍ
 - OCHRANNÉ PÁSMA 3. STUPNĚ ČIŠTĚNÍ ODPADNÍCH VOD
- Energetika a spoje**
- VENKOVNÍ VEDENÍ Vn 22 kV
 - TRAFOSTANICE 22/0,4 kV
 - OCHRANNÉ PÁSMA VENKOVNÍCH VEDENÍ Vn 22 kV A TRAFOSTANIC
 - STL PLYNOVOD
 - TELEFONNÍ AUTOMAT
 - DÁLKOVÝ OPTICKÝ KABEL LESNÁ, VRANOV NAD DĚJÍ - TŘEBELOVICE
- VÝRAZNÉ VZROSTLÉ STROMY
 - PAMÁTNÝ STROM
 - HRANICE 50 m OD OKRAJE POZEMKŮ URČENÝCH K PLNĚNÍ FUNKCE LESA
- CYKLOTRASA
 - TURISTICKY ZNAČENÉ CESTY
 - OCHRANNÉ PÁSMA HŘBITOVA
 - ÚZEMÍ ARCHEOLOGICKÉHO ZÁJMU
 - OBJEKTY URČENÉ K ASANACI
 - KŘÍŽ, BOŽÍ MUKA
 - PAMÁTKOVĚ CHRÁNĚNÉ OBJEKTY
 - PHO ZEMĚDĚLSKÉHO PROVOZU
 - KONTEJNER NA TŘÍDĚNÝ ODPAD
 - TERÉNNÍ ÚPRAVA

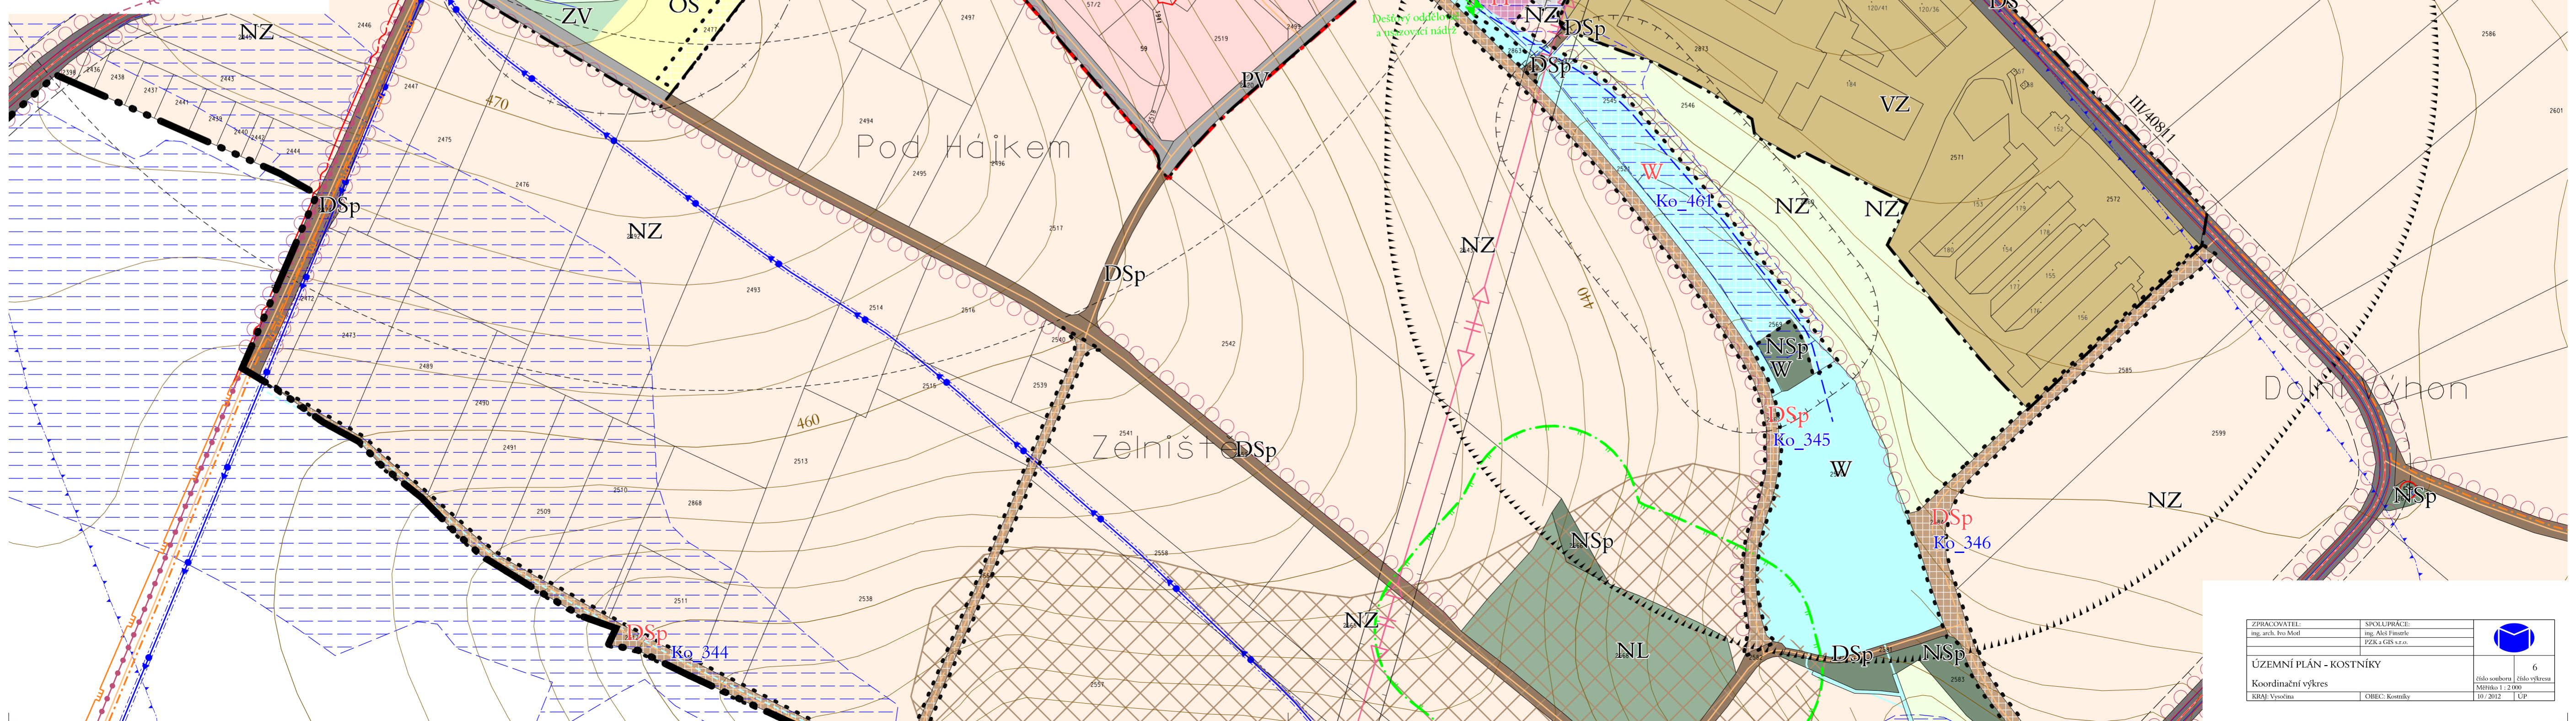

ZPRACOVATEL: Ing. arch. Božena Mádlová	SPOLUPRÁCE: Ing. Aleš Fimrlo ZŠK a GIS s.r.o.	
ÚZEMNÍ PLÁN - KOSTNÍKY Koordinační výkres MŠKJ Veselina		
6 1:2000 10. 2012		6 1:2000 10. 2012