


- | | |
|---------------------------------|--|
| STAV | NÁVRH |
| | HRANICE KATASTRU |
| | HRANICE ZASTAVĚNÉHO ÚZEMÍ OBCE K 6. 4. 2013 |
| | HRANICE ZASTAVITELNÉ PLOCHY |
| OBČANSKÉ VYBAVENÍ: | |
| | OBČANSKÉ VYBAVENÍ NEKOMERČNÍ |
| | KOMERČNÍ ZAŘÍZENÍ MALÁ A STŘEDNÍ |
| | TĚLOVÝCHOVNÁ A SPORTOVNÍ ZAŘÍZENÍ |
| PLOCHY SMÍŠENÉ OBYTNÉ: | |
| | VENKOVSKÉ |
| DOPRAVNÍ INFRASTRUKTURA: | |
| | SILNIČNÍ |
| | POLNÍ A LESNÍ |
| VÝROBA A SKLADOVÁNÍ: | |
| | DROBNÁ A ŘEMESLNÁ VÝROBA |
| | ZEMĚLŠKÁ VÝROBA |
| VEŘEJNÁ PROSTRANSTVÍ: | |
| | KOMUNIKAČNÍ FUNKCE |
| ZELENĚ: | |
| | SOUKROMÁ A VYHRAZENÁ |
| | VEŘEJNÁ ZELENĚ |
| | PŘÍRODNÍHO CHARAKTERU |
| PLOCHY VODNÍ A VODOHOSPODÁŘSKÉ: | |
| | PLOCHY VODNÍ A VODOHOSP. - VODNÍ TOKY A VODNÍ PLOCHY |
| | PLOCHY VODNÍ A VODOHOSP. - PROTIPOVODŇOVÉ OPATŘENÍ |

- | | |
|-------------------------------------|---|
| PLOCHY ZEMĚLŠKÉ: | |
| | ORNÁ PŮDA |
| | TRVALÉ TRÁVNÍ POROSTY |
| PLOCHY LESNÍ: | |
| | PLOCHY LESNÍ |
| PLOCHY PŘÍRODNÍ: | |
| | PLOCHY PŘÍRODNÍ |
| PLOCHY SMÍŠENÉ NEZASTAVĚNÉHO ÚZEMÍ: | |
| | PŘÍRODNÍ |
| | PROTIEROZNÍ |
| | LOKÁLNÍ BIOCENTRUM |
| | OZNAČENÍ LOKÁLNÍHO BIOCENTRA |
| | LOKÁLNÍ BIOKORIDOR |
| | OZNAČENÍ LOKÁLNÍHO BIOKORIDORU |
| | INTERAKČNÍ PRVKY PLOŠNÉ |
| | INTERAKČNÍ PRVKY LINIOVÉ (ALEJE) |
| | OZNAČENÍ INTERAKČNÍCH PRVKŮ |
| | OZNAČENÍ NAVRŽENÝCH PLOCH |
| | ODKAZY NA LEGENDU |
| VODNÍ TOKY STÁLÉ / OBČASNÉ | |
| | VODNÍ PLOCHY |
| | ZÁPLAVOVÉ ÚZEMÍ ŽELETAVKY - Q 5 |
| | ZÁPLAVOVÉ ÚZEMÍ ŽELETAVKY - Q 20 |
| | ZÁPLAVOVÉ ÚZEMÍ ŽELETAVKY - Q 100 |
| | AKTIVNÍ ZÓNA ZÁPLAVOVÉHO ÚZEMÍ ŽELETAVKY |
| | PROVEDENÉ MELIORACE DLE VÝŠ TŘEBÍČ |
| | VÝRAZNÉ VZROSTLÉ STROMY |
| | PAMÁTNÝ STROM |
| | HRANICE 50 m OD OKRAJE POZEMKŮ PUPFL |
| | POHLEDOVÁ DOMINANTA NEGATIVNÍ / POZITIVNÍ |

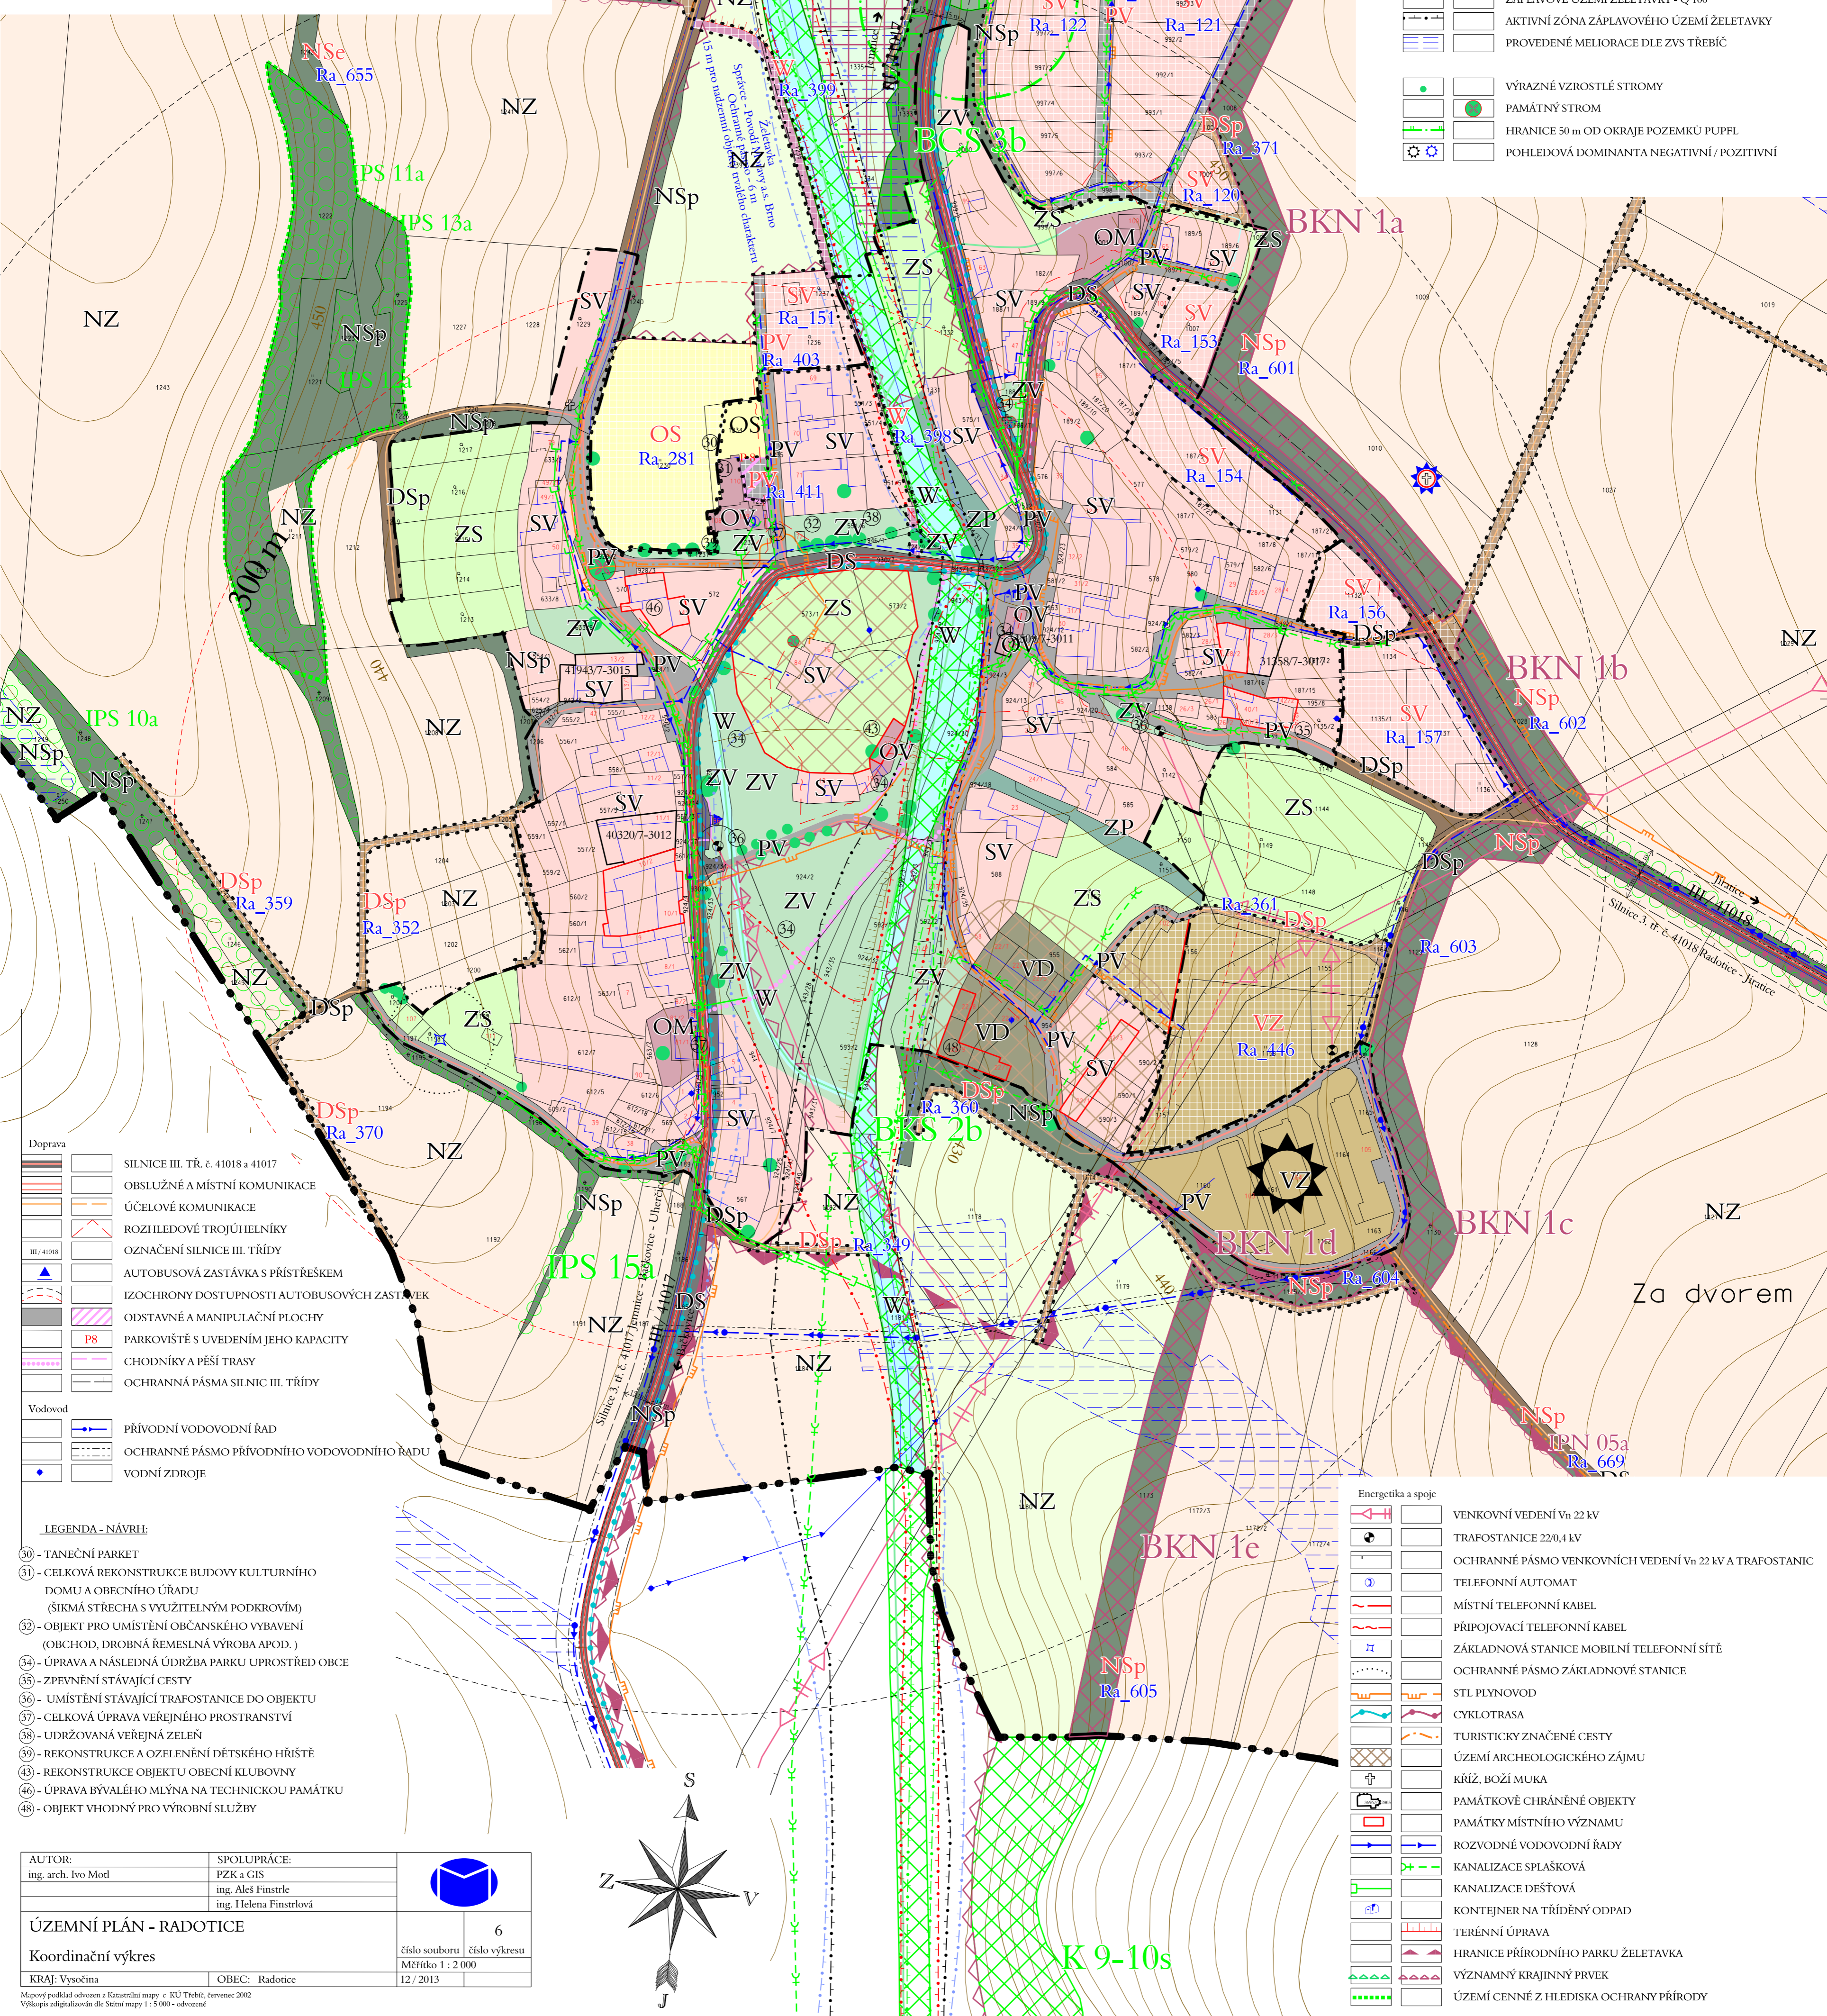

- | | |
|------------------|--|
| Doprava | |
| | SILNICE III. TR. č. 41018 a 41017 |
| | OBSLUŽNÉ A MÍSTNÍ KOMUNIKACE |
| | ÚČELOVÉ KOMUNIKACE |
| | ROZHLEDOVÉ TROJÚHELNÍKY |
| | OZNAČENÍ SILNICE III. TRÍDY |
| | AUTOBUSOVÁ ZASTÁVKA S PŘÍSTŘEŠKEM |
| | IZOCHRONY DOSTUPNOSTI AUTOBUSOVÝCH ZASTÁVEK |
| | ODSTAVNÉ A MANIPULAČNÍ PLOCHY |
| | PARKOVIŠTĚ S UVEDENÍM JEHO KAPACITY |
| | CHODNÍKY A PĚŠÍ TRASY |
| | OCHRANNÁ PÁSMA SILNIC III. TRÍDY |
| Vodovod | |
| | PŘÍVODNÍ VODOVODNÍ ŘAD |
| | OCHRANNÉ PÁSMA PŘÍVODNÍHO VODOVODNÍHO ŘADU |
| | VODNÍ ZDROJE |
| LEGENDA - NÁVRH: | |
| 30 | - TANEČNÍ PARKET |
| 31 | - CELKOVÁ REKONSTRUKCE BUDOVY KULTURNÍHO DOMU A OBECNÍHO ÚŘADU (ŠIKMÁ STŘECHA S VYUŽITELNÝM PODKROVÍM) |
| 32 | - OBJEKT PRO UMÍSTĚNÍ OBČANSKÉHO VYBAVENÍ (OBCHOD, DROBNÁ ŘEMESLNÁ VÝROBA APOD.) |
| 34 | - ÚPRAVA A NÁSLEDNÁ ÚDRŽBA PARKU UPROSTŘED OBCE |
| 35 | - ZPEVNĚNÍ STÁVAJÍCÍ CESTY |
| 36 | - UMÍSTĚNÍ STÁVAJÍCÍ TRAFOSTANICE DO OBJEKTU |
| 37 | - CELKOVÁ ÚPRAVA VEŘEJNÉHO PROSTRANSTVÍ |
| 38 | - UDRŽOVANÁ VEŘEJNÁ ZELENĚ |
| 39 | - REKONSTRUKCE A OZELENĚNÍ DĚTSKÉHO HRÁŠTĚ |
| 43 | - REKONSTRUKCE OBJEKTU OBECNÍ KLUBOVNY |
| 46 | - ÚPRAVA BÝVALÉHO MLÝNA NA TECHNICKOU PAMÁTKU |
| 48 | - OBJEKT VHDNÝ PRO VÝROBNÍ SLUŽBY |

- | | |
|--------------------|---|
| Energetika a spoje | |
| | VENKOVNÍ VEDENÍ Vn 22 kV |
| | TRAFOSTANICE 22/0,4 kV |
| | OCHRANNÉ PÁSMA VENKOVNÍCH VEDENÍ Vn 22 kV A TRAFOSTANIC |
| | TELEFONNÍ AUTOMAT |
| | MÍSTNÍ TELEFONNÍ KABEL |
| | PŘIPOJOVACÍ TELEFONNÍ KABEL |
| | ZÁKLADOVÁ STANICE MOBILNÍ TELEFONNÍ SÍTĚ |
| | OCHRANNÉ PÁSMA ZÁKLADOVÉ STANICE |
| | STL PLYNOVOD |
| | CYKLOTRASA |
| | TURISTICKY ZNAČENÉ CESTY |
| | ÚZEMÍ ARCHEOLOGICKÉHO ZÁJMU |
| | KŘÍŽ, BOŽÍ MUKA |
| | PAMÁTKOVÉ CHRÁNĚNÉ OBJEKTY |
| | PAMÁTKY MÍSTNÍHO VÝZNAMU |
| | ROZVODNÉ VODOVODNÍ ŘADY |
| | KANALIZACE SPLAŠKOVÁ |
| | KANALIZACE DEŠŤOVÁ |
| | KONTEJNER NA TRÍDĚNÝ ODPAD |
| | TERÉNNÍ ÚPRAVA |
| | HRANICE PŘÍRODNÍHO PARKU ŽELETAVKY |
| | VÝZNAMNÝ KRAJINNÝ PRVEK |
| | ÚZEMÍ CENNÉ Z HLEDISKA OCHRANY PŘÍRODY |

AUTOR: ing. arch. Ivo Motl	SPOLUPRÁCE: PZK a GIS ing. Aleš Finstrel ing. Helena Finstrová		6
ÚZEMNÍ PLÁN - RADOTICE		číslo souboru Měřítko 1 : 2 000	číslo výkresu 12 / 2013
KRAJ: Vysočina	OBEC: Radotice		

Mopový podklad odvzoren z Katastrální mapy © KÚ Třebíč, červenec 2002
Výkres zdigitalizován dle Státní mapy 1 : 5 000 - odvozené