


STAV	NÁVRH
	HRANICE KATASTRU
	HRANICE ZASTAVĚNÉHO ÚZEMÍ OBCE K 6. 4. 2013
	HRANICE ZASTAVITELNÉ PLOCHY
OBČANSKÉ VYBAVENÍ:	
	OBČANSKÉ VYBAVENÍ NEKOMERČNÍ
	KOMERČNÍ ZAŘÍZENÍ MALÁ A STŘEDNÍ
	OS TĚLOVÝCHOVNÁ A SPORTOVNÍ ZAŘÍZENÍ
PLOCHY SMÍŠENÉ OBYTNÉ:	
	SV VENKOVSKÉ
DOPRAVNÍ INFRASTRUKTURA:	
	DS SILNIČNÍ
	DSp POLNÍ A LESNÍ
VÝROBA A SKLADOVÁNÍ:	
	VD DROBNÁ A ŘEMESLNÁ VÝROBA
	VZ ZEMĚLÉSKÁ VÝROBA
VEŘEJNÁ PROSTRANSTVÍ:	
	PV KOMUNIKAČNÍ FUNKCE
ZELENĚ:	
	ZS SOUKROMÁ A VYHRAZENÁ
	ZV VEŘEJNÁ ZELENĚ
	ZP PŘÍRODNÍHO CHARAKTERU
PLOCHY VODNÍ A VODOHOSPODÁŘSKÉ:	
	W PLOCHY VODNÍ A VODOHOSP. - VODNÍ TOKY A VODNÍ PLOCHY
	W PLOCHY VODNÍ A VODOHOSP. - PROTIPOVODŇOVÉ OPATŘENÍ


PLOCHY ZEMĚLÉSKÉ:	
	NZ ORNÁ PŮDA
	NZ TRVALÉ TRAVNÍ POROSTY
PLOCHY LESNÍ:	
	NL PLOCHY LESNÍ
PLOCHY PŘÍRODNÍ:	
	Np PLOCHY PŘÍRODNÍ
PLOCHY SMÍŠENÉ NEZASTAVĚNÉHO ÚZEMÍ:	
	NSp PŘÍRODNÍ
	NSp PROTIEROZNÍ
LOKÁLNÍ BIOCENTRUM	
	BCS 3c
	BCN 3c
LOKÁLNÍ BIORODOR	
	BKS 3c
	BKN 3c
LOKÁLNÍ BIORODOR	
	BKS 3c
	BKN 3c
OZNAČENÍ PŘÍRODNÍ	
	IPN 3c
	IPN 3c
OZNAČENÍ INTERAKČNÍCH PRVKŮ	
	Ra 402
	ODKAZY NA LEGENDU
VODNÍ TOKY STÁLÉ / OBČASNÉ	
	W
VODNÍ PLOCHY	
	ZÁPLAVOVÉ ÚZEMÍ ŽELETAVKY - Q 5
	ZÁPLAVOVÉ ÚZEMÍ ŽELETAVKY - Q 20
	ZÁPLAVOVÉ ÚZEMÍ ŽELETAVKY - Q 100
	AKTIVNÍ ZÓNA ZÁPLAVOVÉHO ÚZEMÍ ŽELETAVKY
	PROVEDENÉ MELIORACE DLE VZ TŘEBÍČ
VÝRAZNÉ VZROSTLÉ STROMY	
	PAMÁTNÝ STROM
	HRANICE 50 m OD OKRAJE POZEMKŮ PUPFL
	POHLEDOVÁ DOMINANTA NEGATIVNÍ / POZITIVNÍ

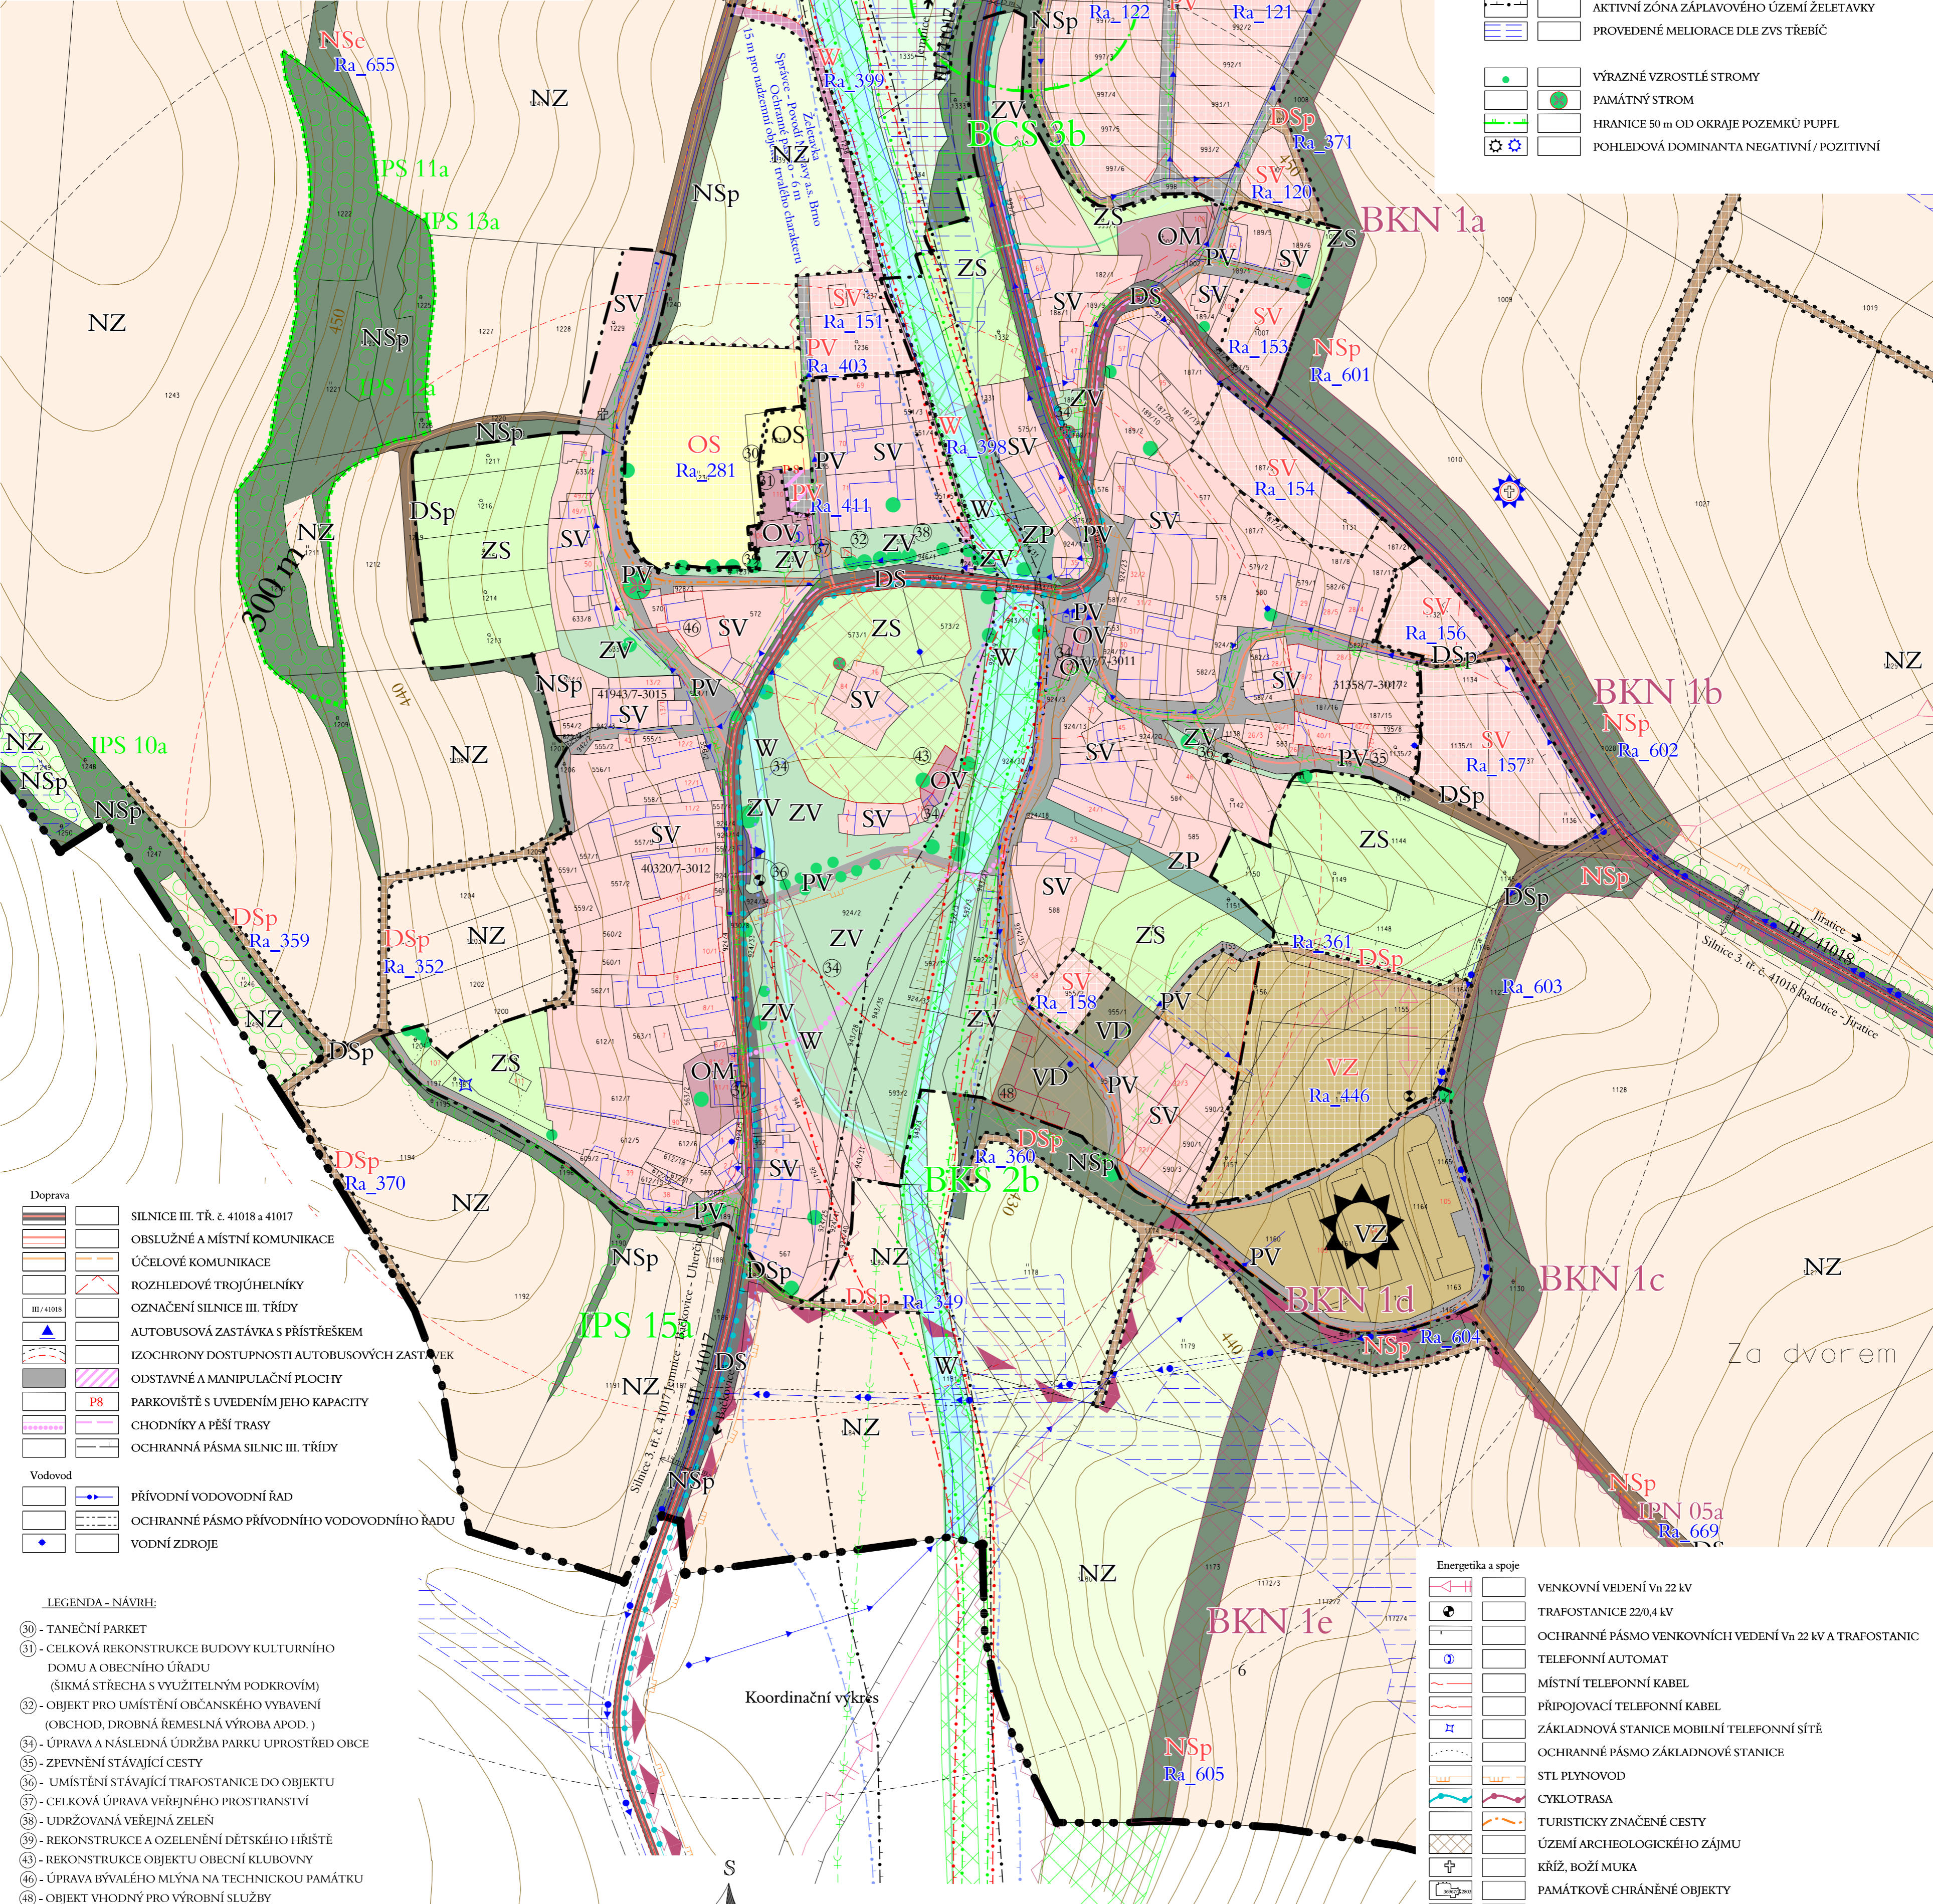

Doprava	
	SILNICE III. TR. č. 41018 a 41017
	OBSLUŽNÉ A MÍSTNÍ KOMUNIKACE
	ÚČELOVÉ KOMUNIKACE
	ROZHLEDOVÉ TROJÚHELNÍKY
	OZNAČENÍ SILNICE III. TŘÍDY
	AUTOBUSOVÁ ZASTÁVKA S PŘÍSTŘEŠKEM
	IZOCHRONY DOSTUPNOSTI AUTOBUSOVÝCH ZASTÁVEK
	ODSTAVNÉ A MANIPULAČNÍ PLOCHY
	PS PARKOVIŠTĚ S UVEDENÍM JEHO KAPACITY
	CHODNÍKY A PĚŠÍ TRASY
	OCHRANNÁ PÁSMA SILNIC III. TŘÍDY
Vodovod	
	PŘÍVODNÍ VODOVODNÍ ŘÁD
	OCHRANNÉ PÁSMA PŘÍVODNÍHO VODOVODNÍHO ŘÁDU
	VODNÍ ZDROJE

LEGENDA - NÁVRH:	
30	TANEČNÍ PARKET
31	CELKOVÁ REKONSTRUKCE BUDOVY KULTURNÍHO DOMU A OBECNÍHO ÚŘADU (ŠIKMÁ STŘECHA S VYUŽITELNÝM PODKROVÍM)
32	OBJEKT PRO UMÍSTĚNÍ OBČANSKÉHO VYBAVENÍ (OBCHOD, DROBNÁ ŘEMESLNÁ VÝROBA APOD.)
34	ÚPRAVA A NÁSLEDNÁ ÚDRŽBA PARKU UPROSTŘED OBCE
35	ZPEVNĚNÍ STÁVAJÍCÍ CESTY
36	UMÍSTĚNÍ STÁVAJÍCÍ TRAFOSTANICE DO OBJEKTU
37	CELKOVÁ ÚPRAVA VEŘEJNÉHO PROSTRANSTVÍ
38	UDRŽOVANÁ VEŘEJNÁ ZELENĚ
39	REKONSTRUKCE A OZELENĚNÍ DĚTSKÉHO HRÁŠTĚ
43	REKONSTRUKCE OBJEKTU OBECNÍ KLUBOVNY
46	ÚPRAVA BÝVALÉHO MLÝNA NA TECHNICKOU PAMÁTKU
48	OBJEKT VÝHODNÝ PRO VÝROBNÍ SLUŽBY

AUTOR: ing. arch. Ivo Motl	SPOLUPRÁCE: PZK a GIS ing. Aleš Finstrel ing. Helena Finstrová		6
ÚZEMNÍ PLÁN - RADOTICE		číslo souboru	číslo výkresu
Koordinální výkres		Měřítko 1 : 2 000	
KRAJ: Vysočina	OBEC: Radotice	05 / 2014	

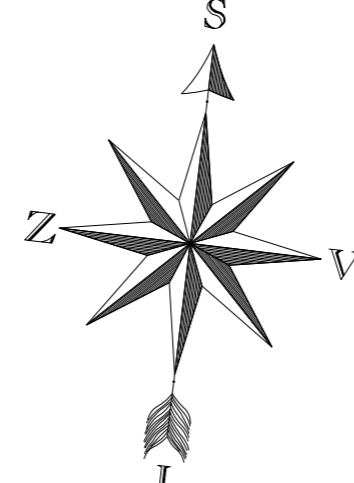

Energetika a spoje	
	VENKOVNÍ VEDENÍ Vn 22 kV
	TRAFOSTANICE 22/0,4 kV
	OCHRANNÉ PÁSMA VENKOVNÍCH VEDENÍ Vn 22 kV A TRAFOSTANIC
	TELEFONNÍ AUTOMAT
	MÍSTNÍ TELEFONNÍ KABEL
	PŘIPOJOVACÍ TELEFONNÍ KABEL
	ZÁKLADOVÁ STANICE MOBILNÍ TELEFONNÍ SÍTĚ
	OCHRANNÉ PÁSMA ZÁKLADOVÉ STANICE
	STL PLYNOVOD
	CYKLOTRASA
	TURISTICKY ZNAČENÉ CESTY
	ÚZEMÍ ARCHEOLOGICKÉHO ZÁJMU
	KRÍŽ, BOŽÍ MUKA
	PAMÁTKOVÉ CHRÁNĚNÉ OBJEKTY
	PAMÁTKY MÍSTNÍHO VÝZNAMU
	ROZVODNÉ VODOVODNÍ ŘÁDY
	KANALIZACE SPLAŠKOVÁ
	KANALIZACE DEŠŤOVÁ
	KONTEJNER NA TRÍDĚNÝ ODPAD
	TERÉNNÍ ÚPRAVA
	HRANICE PŘÍRODNÍHO PARKU ŽELETAVKA
	VÝZNAMNÝ KRAJINNÝ PRVEK
	ÚZEMÍ CENNÉ Z HLEDISKA OCHRANY PŘÍRODY

K 9-10s