


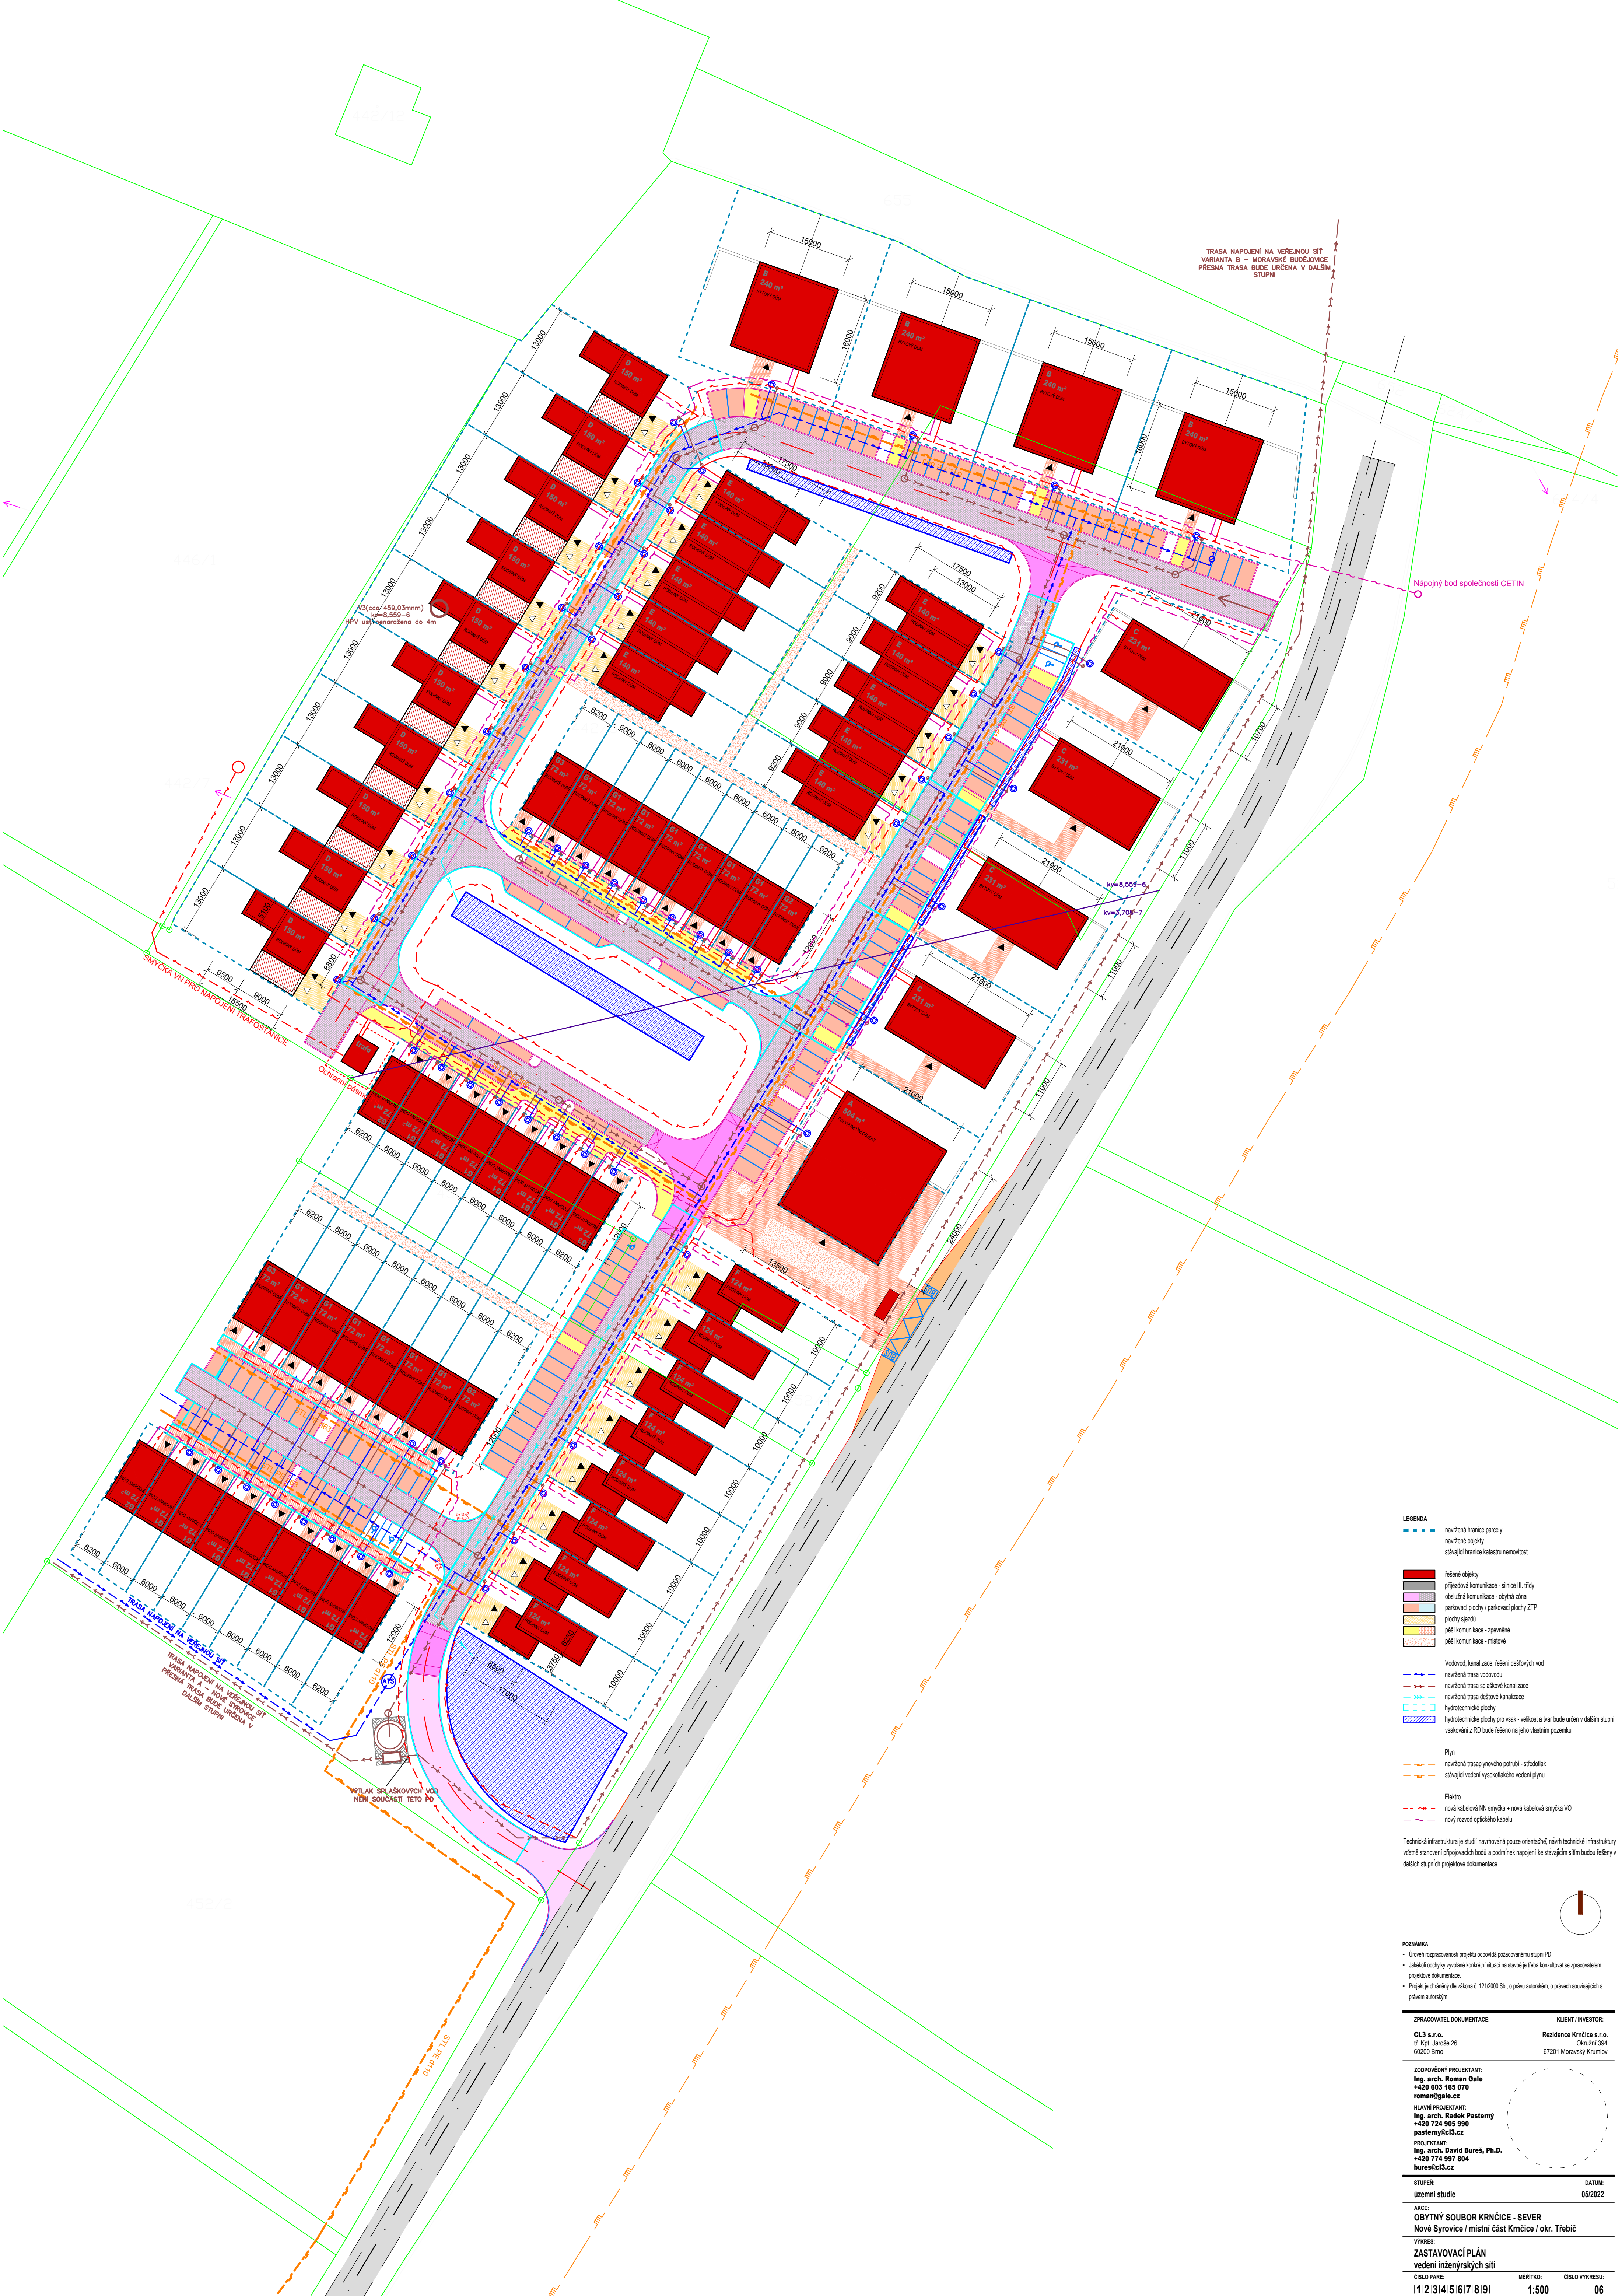

- LEGENDA**
- navrhovaná hranice parcely
 - navrhované objekty
 - stávající hranice katastru nemovitostí
 - řešené objekty
 - příjezdová komunikace - silnice III. třídy
 - obslužná komunikace - chytřná zóna
 - parkovací plochy / parkovací plochy ZTP
 - plochy sjezdu
 - pěší komunikace - zpevněné
 - pěší komunikace - mláskové
 - Vodovod, kanalizace, řešení dešťových vod
 - navrhovaná trasa vodovodu
 - navrhovaná trasa splaškové kanalizace
 - navrhovaná trasa dešťové kanalizace
 - hydrotechnické plochy
 - hydrotechnické plochy pro vsak - velikost a tvar bude určen v dalším stupni
 - vsakování z RD bude řešeno na jeho vlastním pozemku
 - Plyn
 - navrhovaná trasa plynového potrubí - středotlak
 - stávající vedení vysokotlakého vedení plynu
 - Elektro
 - nová kabelová NN smyčka - nová kabelová smyčka VO
 - nový rozvod optického kabelu

Technická infrastruktura je studii navrhována pouze orientačně, návrh technické infrastruktury včetně stavebního příslušenství bude a podmínky napájení ke stávajícím sítím budou řešeny v dalších stupních projektové dokumentace.

- POZNÁMKA**
- Uveřejněním projektu souhlasí objednatel s tím, že projekt bude použit pouze pro účely, pro které byl určen.
 - Jakákoli změna projektu vyžaduje souhlas projektanta.
 - Projekt je chráněn dle zákona č. 121/2000 Sb. o právu autorském, o právech souvisejících s právem autorským.

ZPRACOVATEL DOKUMENTACE:		KLIENT / INVESTOR:	
CL3 s.r.o. IČ: 101 28 28 28 60200 Brno		Residence Krčnice s.r.o. Okružní 394 67201 Moravský Krumlov	
ZODPOVĚDNÝ PROJEKTANT: Ing. arch. Roman Gale +420 603 165 070 roman@gale.cz		HLAVNÍ PROJEKTANT: Ing. arch. Radek Pasterný +420 724 905 990 pasterny@cl3.cz	
PROJEKTANT: Ing. arch. David Bureš, Ph.D. +420 774 997 804 bures@cl3.cz		DATUM: 05/2022	
STUPĚŇ: Územní studie		OBVYTNÝ SOUBOR KRČNICE - SEVER Nové Svořovice / místní část Krčnice / okr. Třebíč	
VÝKRES:		ZASTAVOVACÍ PLÁN vedení inženýrských sítí	
ČÍSLO PÁRE: 1/2/3/4/5/6/7/8/9/		MĚŘÍTKO: 1:500	
ČÍSLO VÝKRESU: 06			