MORAVSKÉ BUDĚJOVICE

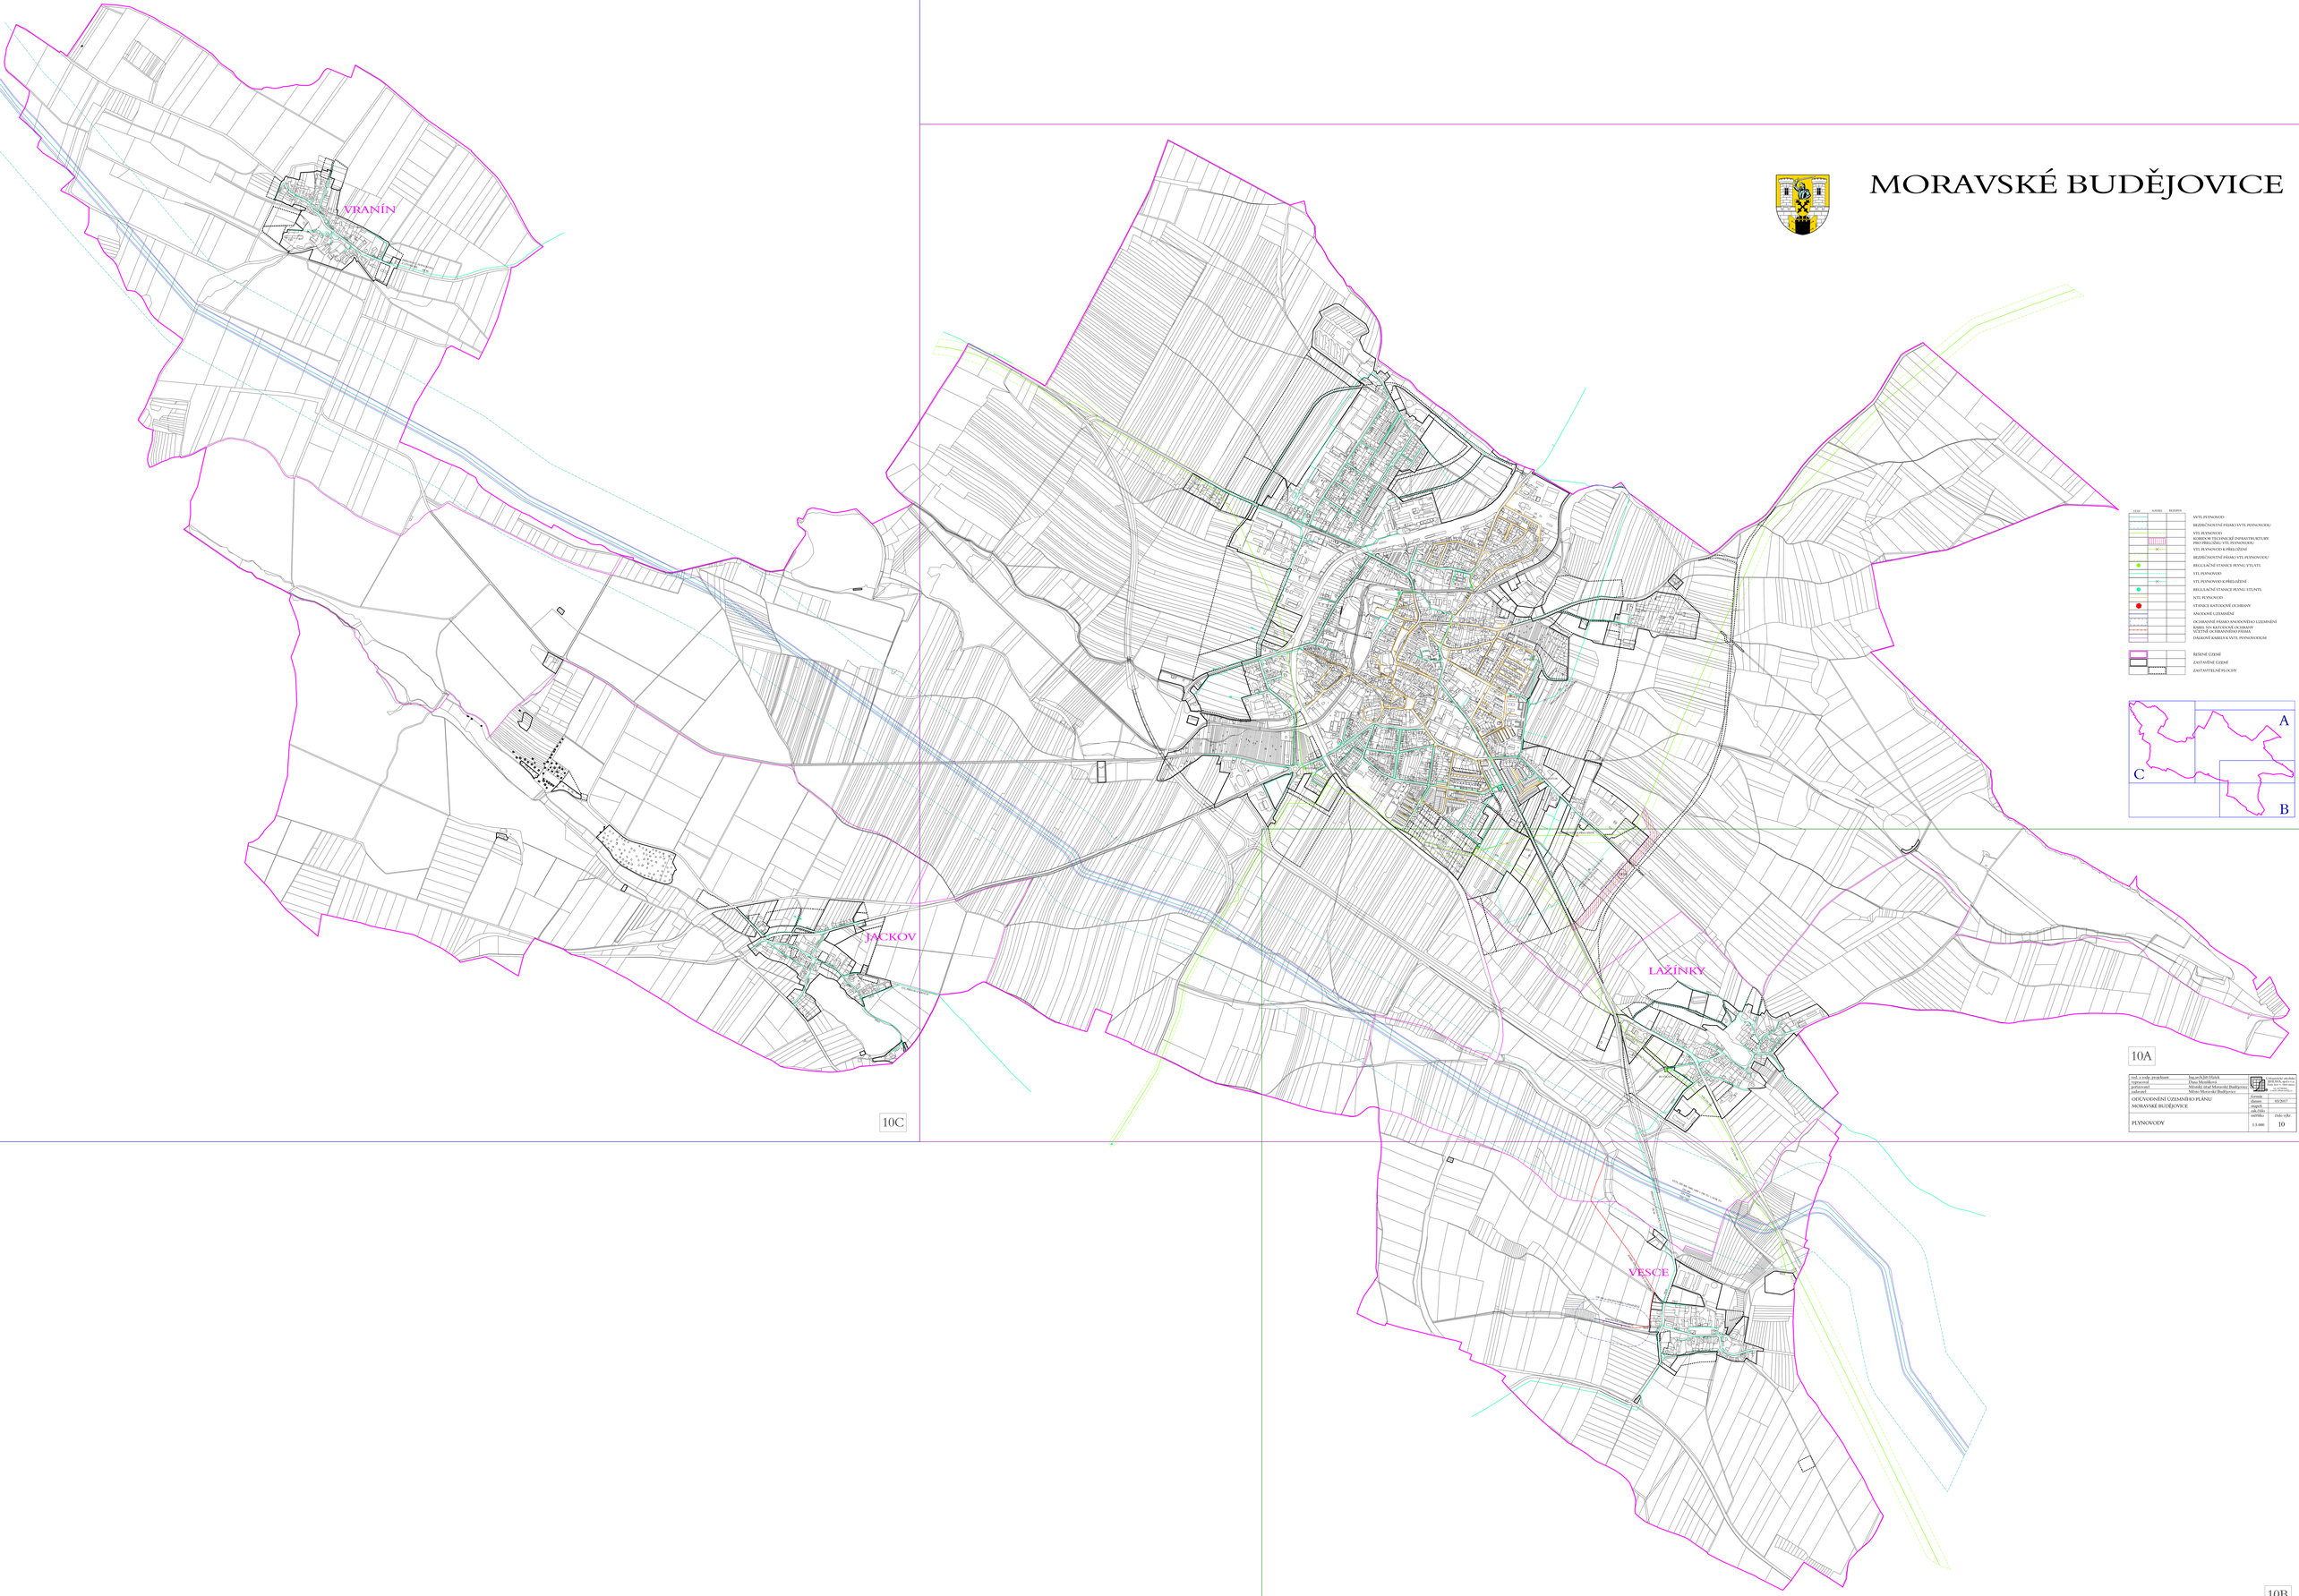

zod. z zodp. projektant	Ing.arch.Jiří Holek	ateliér Holek s.r.o. Brno
zpracoval	Ing. Moravková	Brno, Kotlářská 53, 602 00 Brno
schválil	Ing. arch. Jiří Holek, autorizovaný Hlavním architektem	tel. 543 211 111, fax 543 211 110
pořizovatel	Město Moravské Budějovice	
OPŘOVODNĚNÍ ÚZEMNÍHO PLÁNU MORAVSKÉ BUDĚJOVICE	datum dokončení	02/2017
	datum schválení	
PLYNOVODY	měřítko 1:5 000	číslo výkr. 10